


# Anlage A zu § 1 der Klarstellungssatzung BS 6/II "Unterölbach"

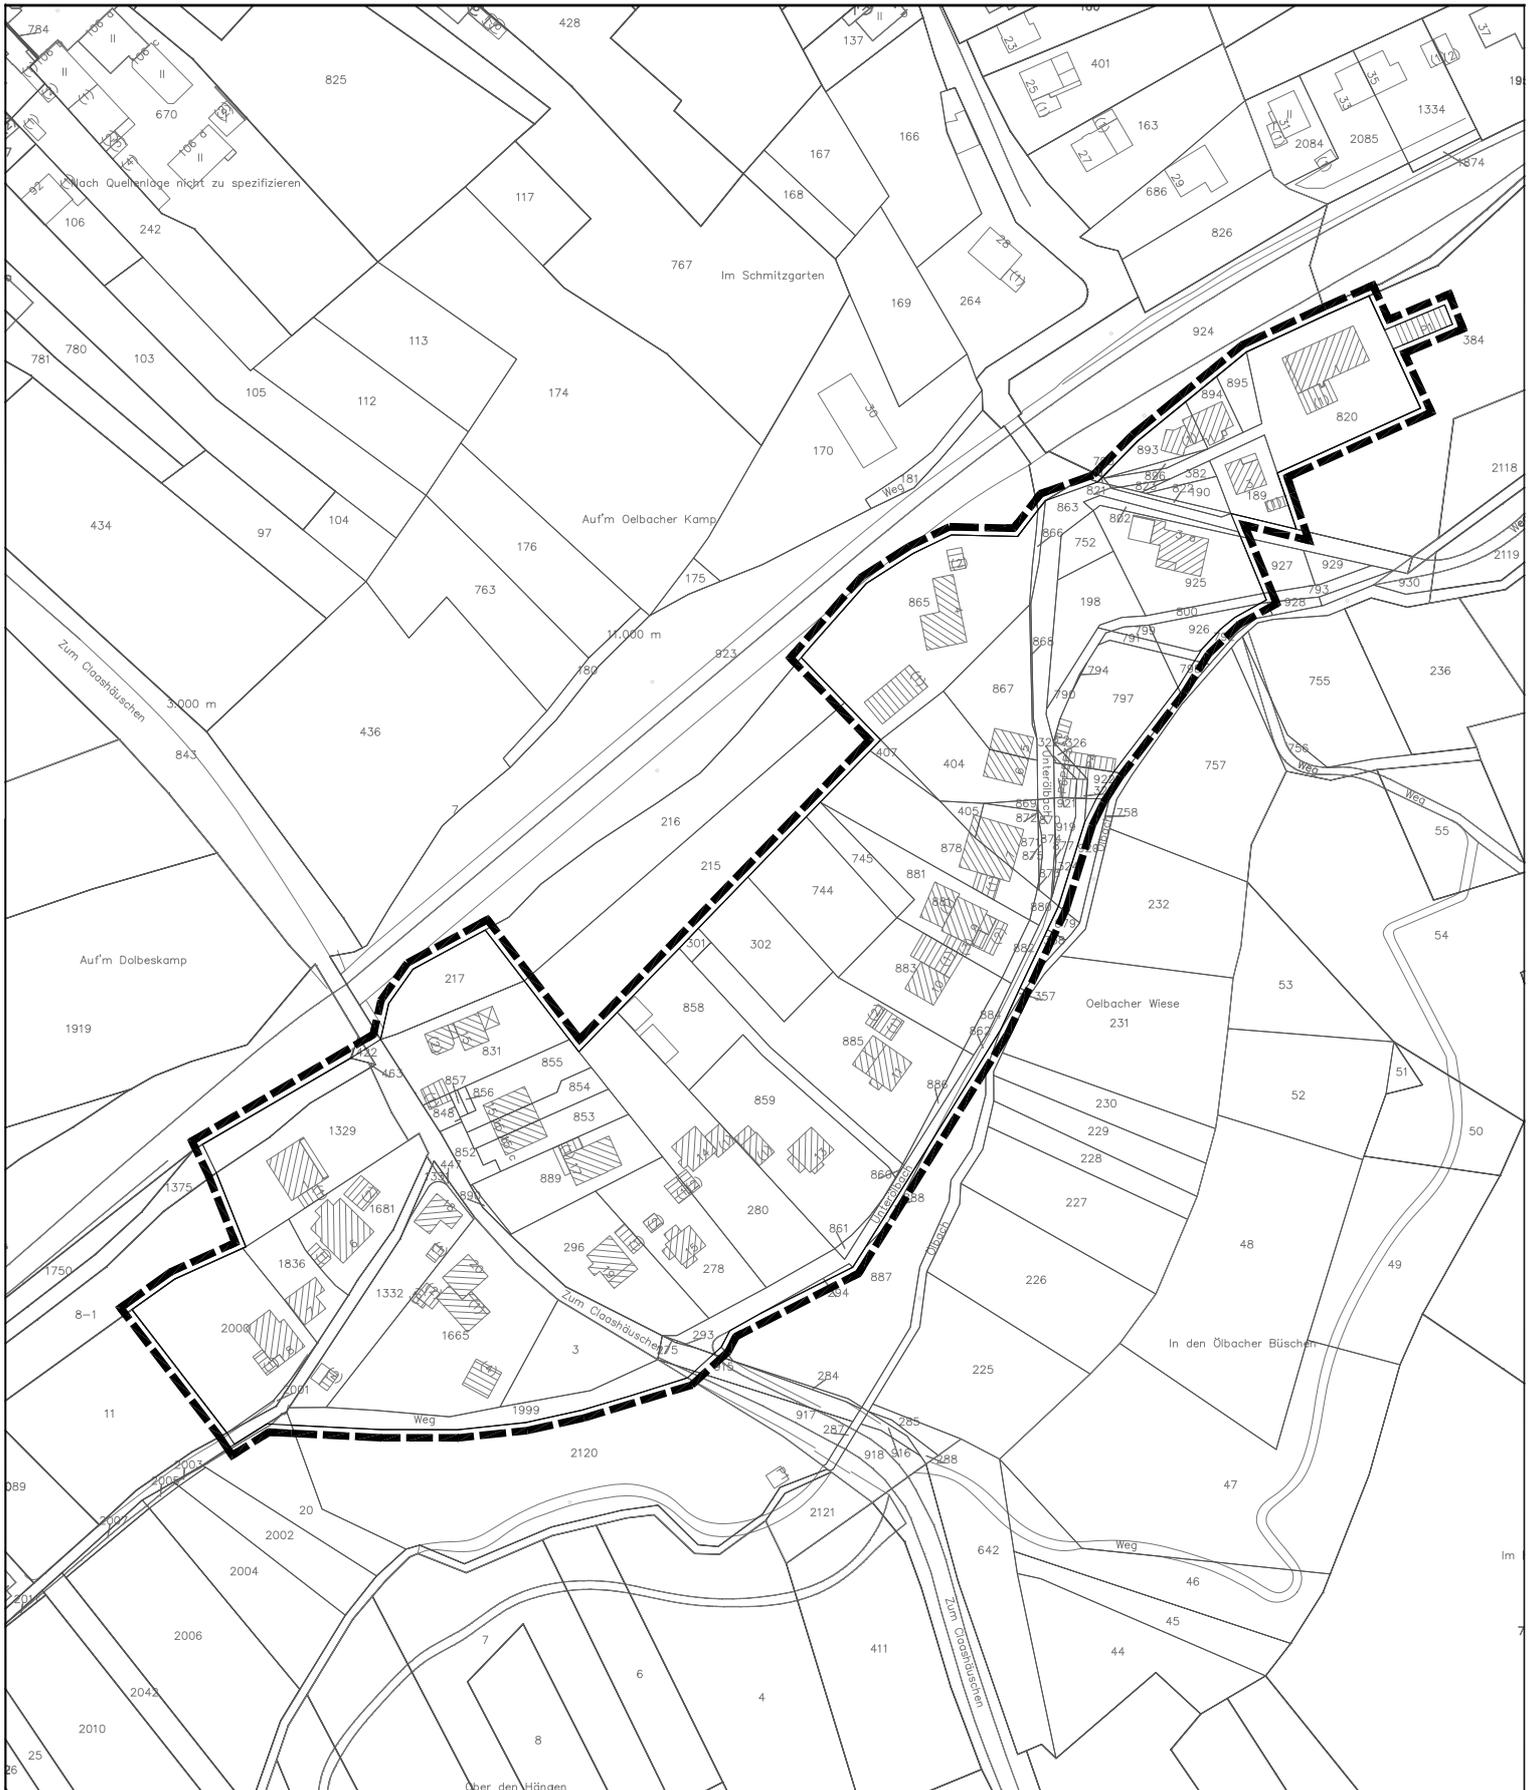

--- Grenze des räumlichen Geltungsbereichs der Satzung


**Stadt Leverkusen** Fachbereich Stadtplanung und Bauaufsicht  
 Projekt: BS 6/II "Unterölbach" - Geltungsbereich  
 Maßstab ca. 1:2000 Stand: August 10  
 Abt.: 613 Sachbearbeitung: Zlb Bearb./CAD: H / T Zuletzt gespeichert am: 18.08.2010  
 G:\613\Zeichner\Z\_zeichnungen\Satzungen\BS\_6\_II\_Unterölbach\BS\_6\_II\_Unterölbach\_Nachdigitalisiert.dwg

