


Geltungsbereich des Bebauungsplans Nr. 203/III "Steinbüchel - Fester Weg"

Anlage 1

zur Vorlage
Nr.2018/2229

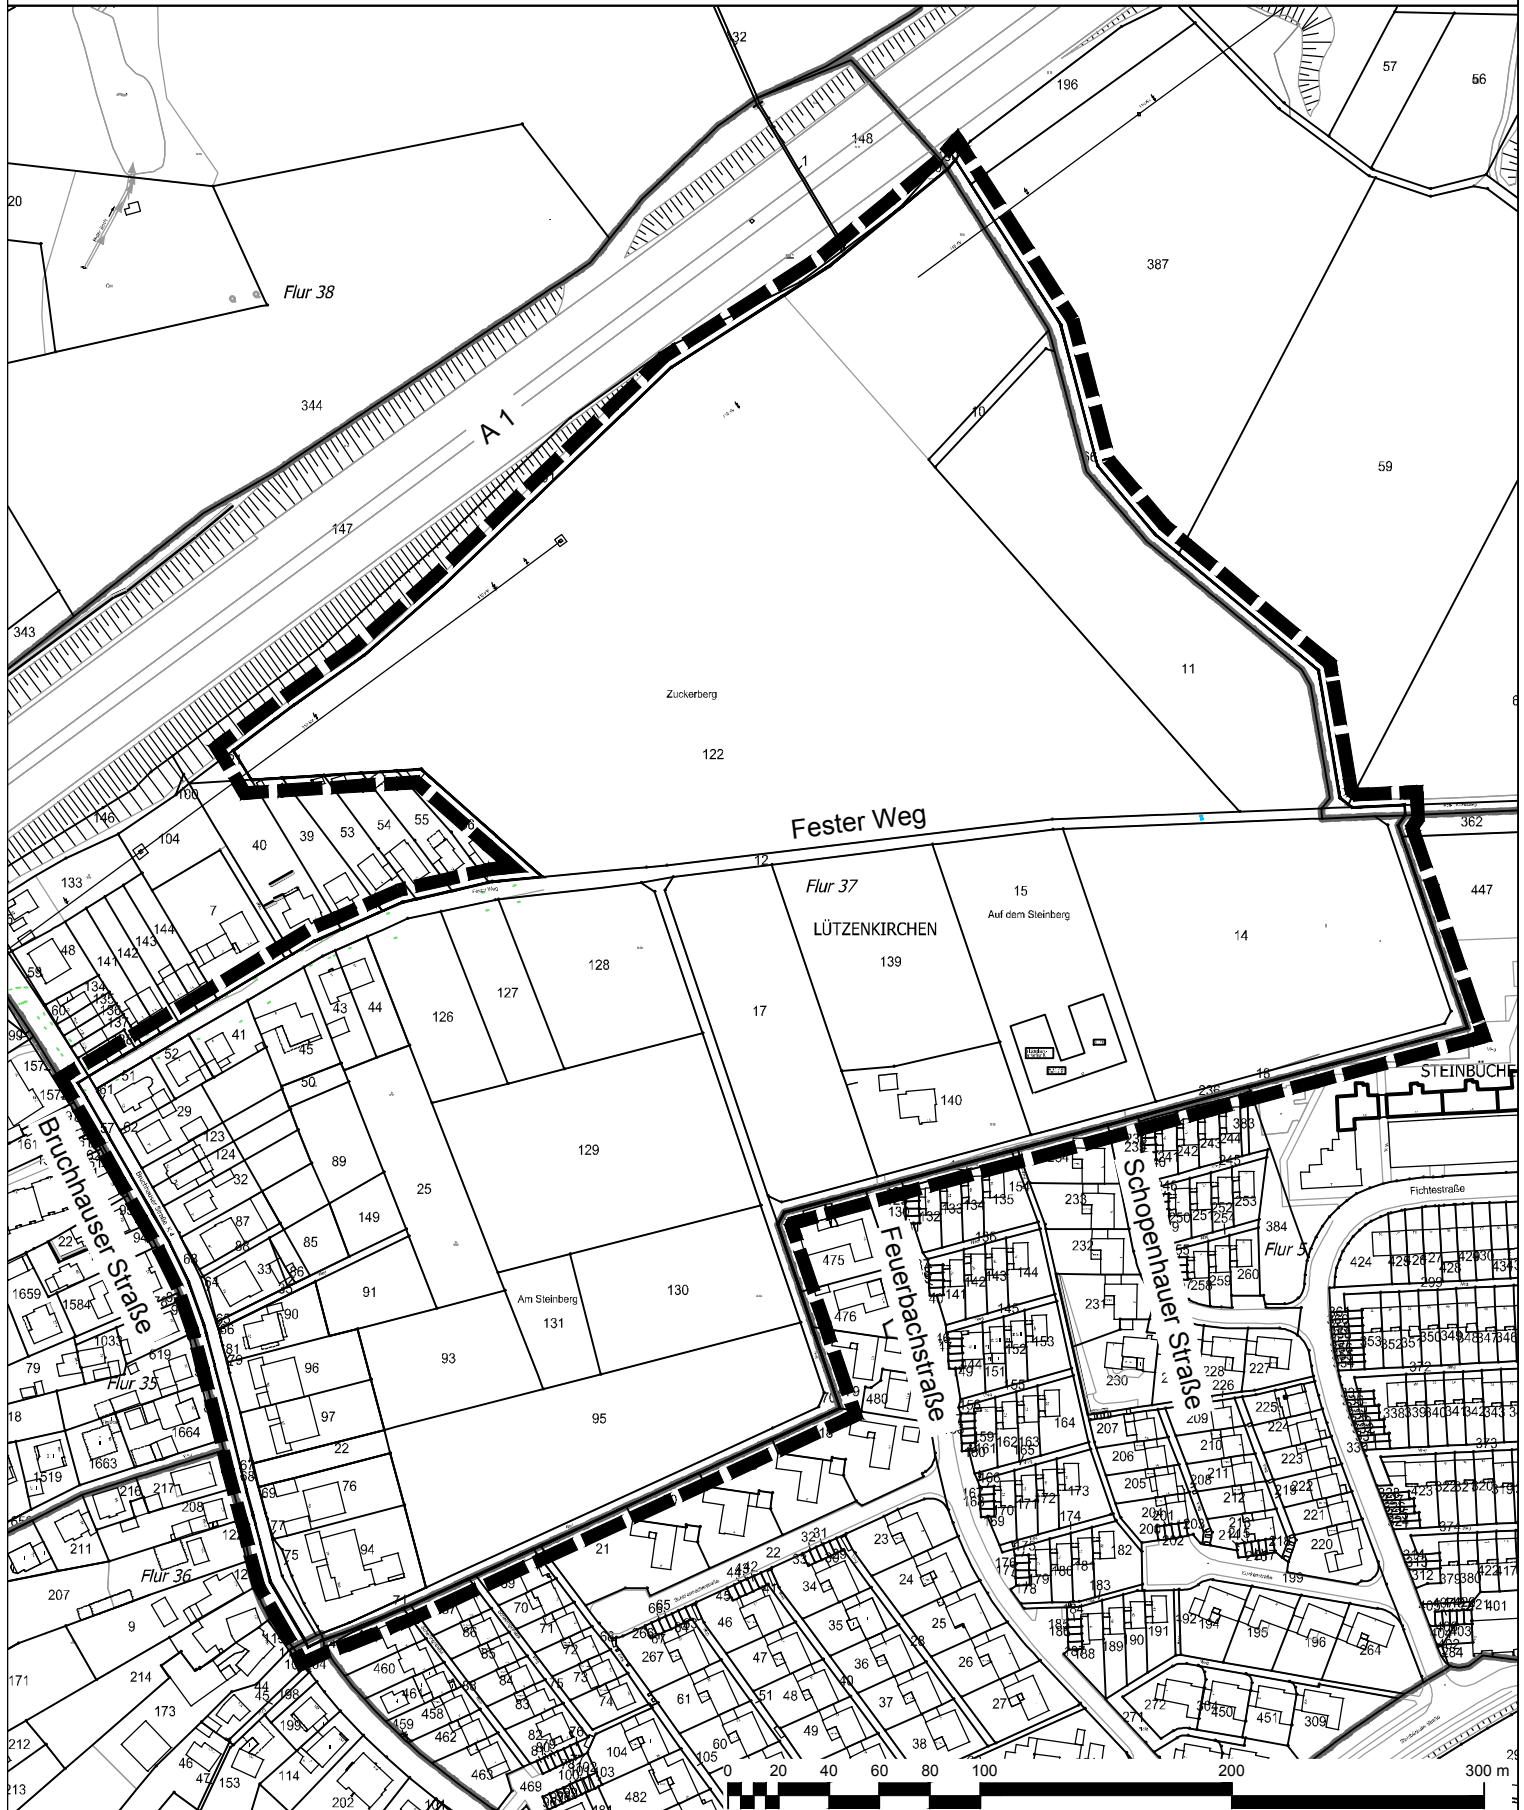

Geltungsbereich des Bebauungsplans Nr. 203/III
"Steinbüchel - Fester Weg"



Stadt Leverkusen Fachbereich Stadtplanung

Projekt: Bebauungsplan Nr. 203/III "Steinbüchel - Fester Weg"

Maßstab 1:3000 Stand: 03.05.2018

Abt.: 613 Sachbearbeitung: He Bearb./CAD:Jo Geplottet/gedruckt am: 03.05.2018

Pfad: G:\613\Zeichner\Zeichnungen\B\Pläne\203_III_Steinbüchel_Fester Weg_Neu\03_Anlagen\

Dateiname: 203_III_Anlage_1_Geltungsbereich_NEU_20180503.dwg

Zuletzt gespeichert am: 03.05.2018

