


Bebauungsplan Nr. 203/III "Fester Weg" - Aufhebung

Anlage 2
zur Vorlage
Nr. 2018/2229

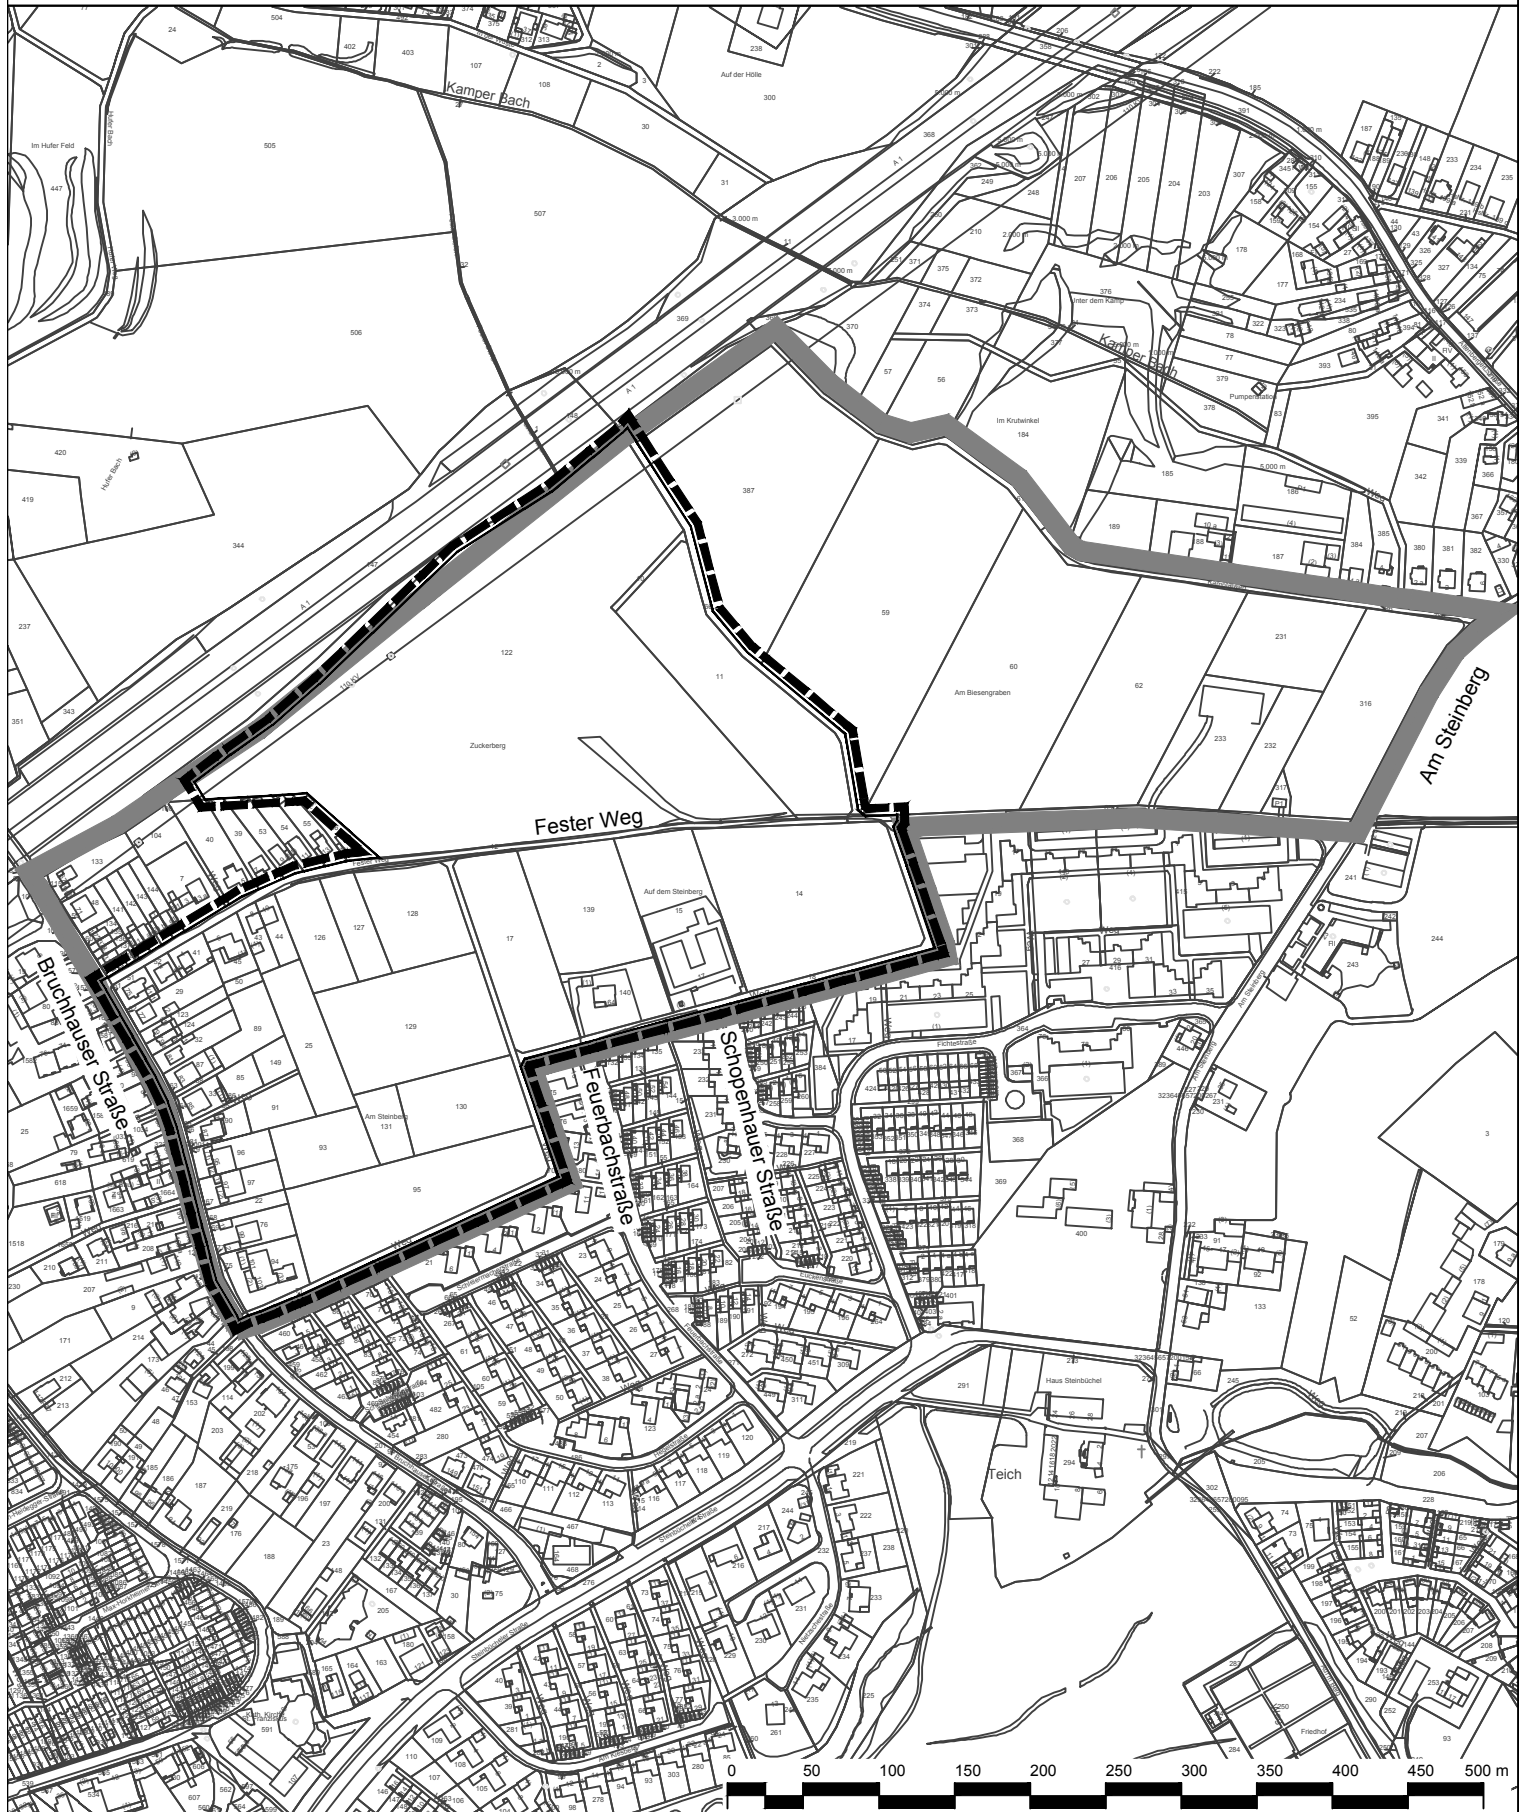

-  Geltungsbereich des Bebauungsplanes Nr. 203/III
"Fester Weg" - Aufhebung
-  Geltungsbereich des Bebauungsplanes Nr. 203/III
"Steinbüchel - Fester Weg" - Neuaufstellung

 **Stadt Leverkusen Fachbereich Stadtplanung**
Projekt: Bebauungsplan Nr. 203/III "Steinbüchel - Fester Weg"

Maßstab 1:5000 Stand: 03.05.2018
 Abt.: 613 Sachbearbeitung: He Bearb./CAD: Jo Geplottet/gedruckt am: 03.05.2018
 Pfad: G:\613\2\Zeichner\Z_Zeichnungen\B\Pläne\203_III_Steinbüchel_Fester Weg_Neu\03_Anlagen\
 Dateiname: 20180426_203_III_Fester Weg_Anlage 2_5000.dwg Zuletzt gespeichert am: 03.05.2018

