


Auszug aus dem Flächennutzungsplan

Anlage 5
zur Vorlage
Nr. 2018/2132

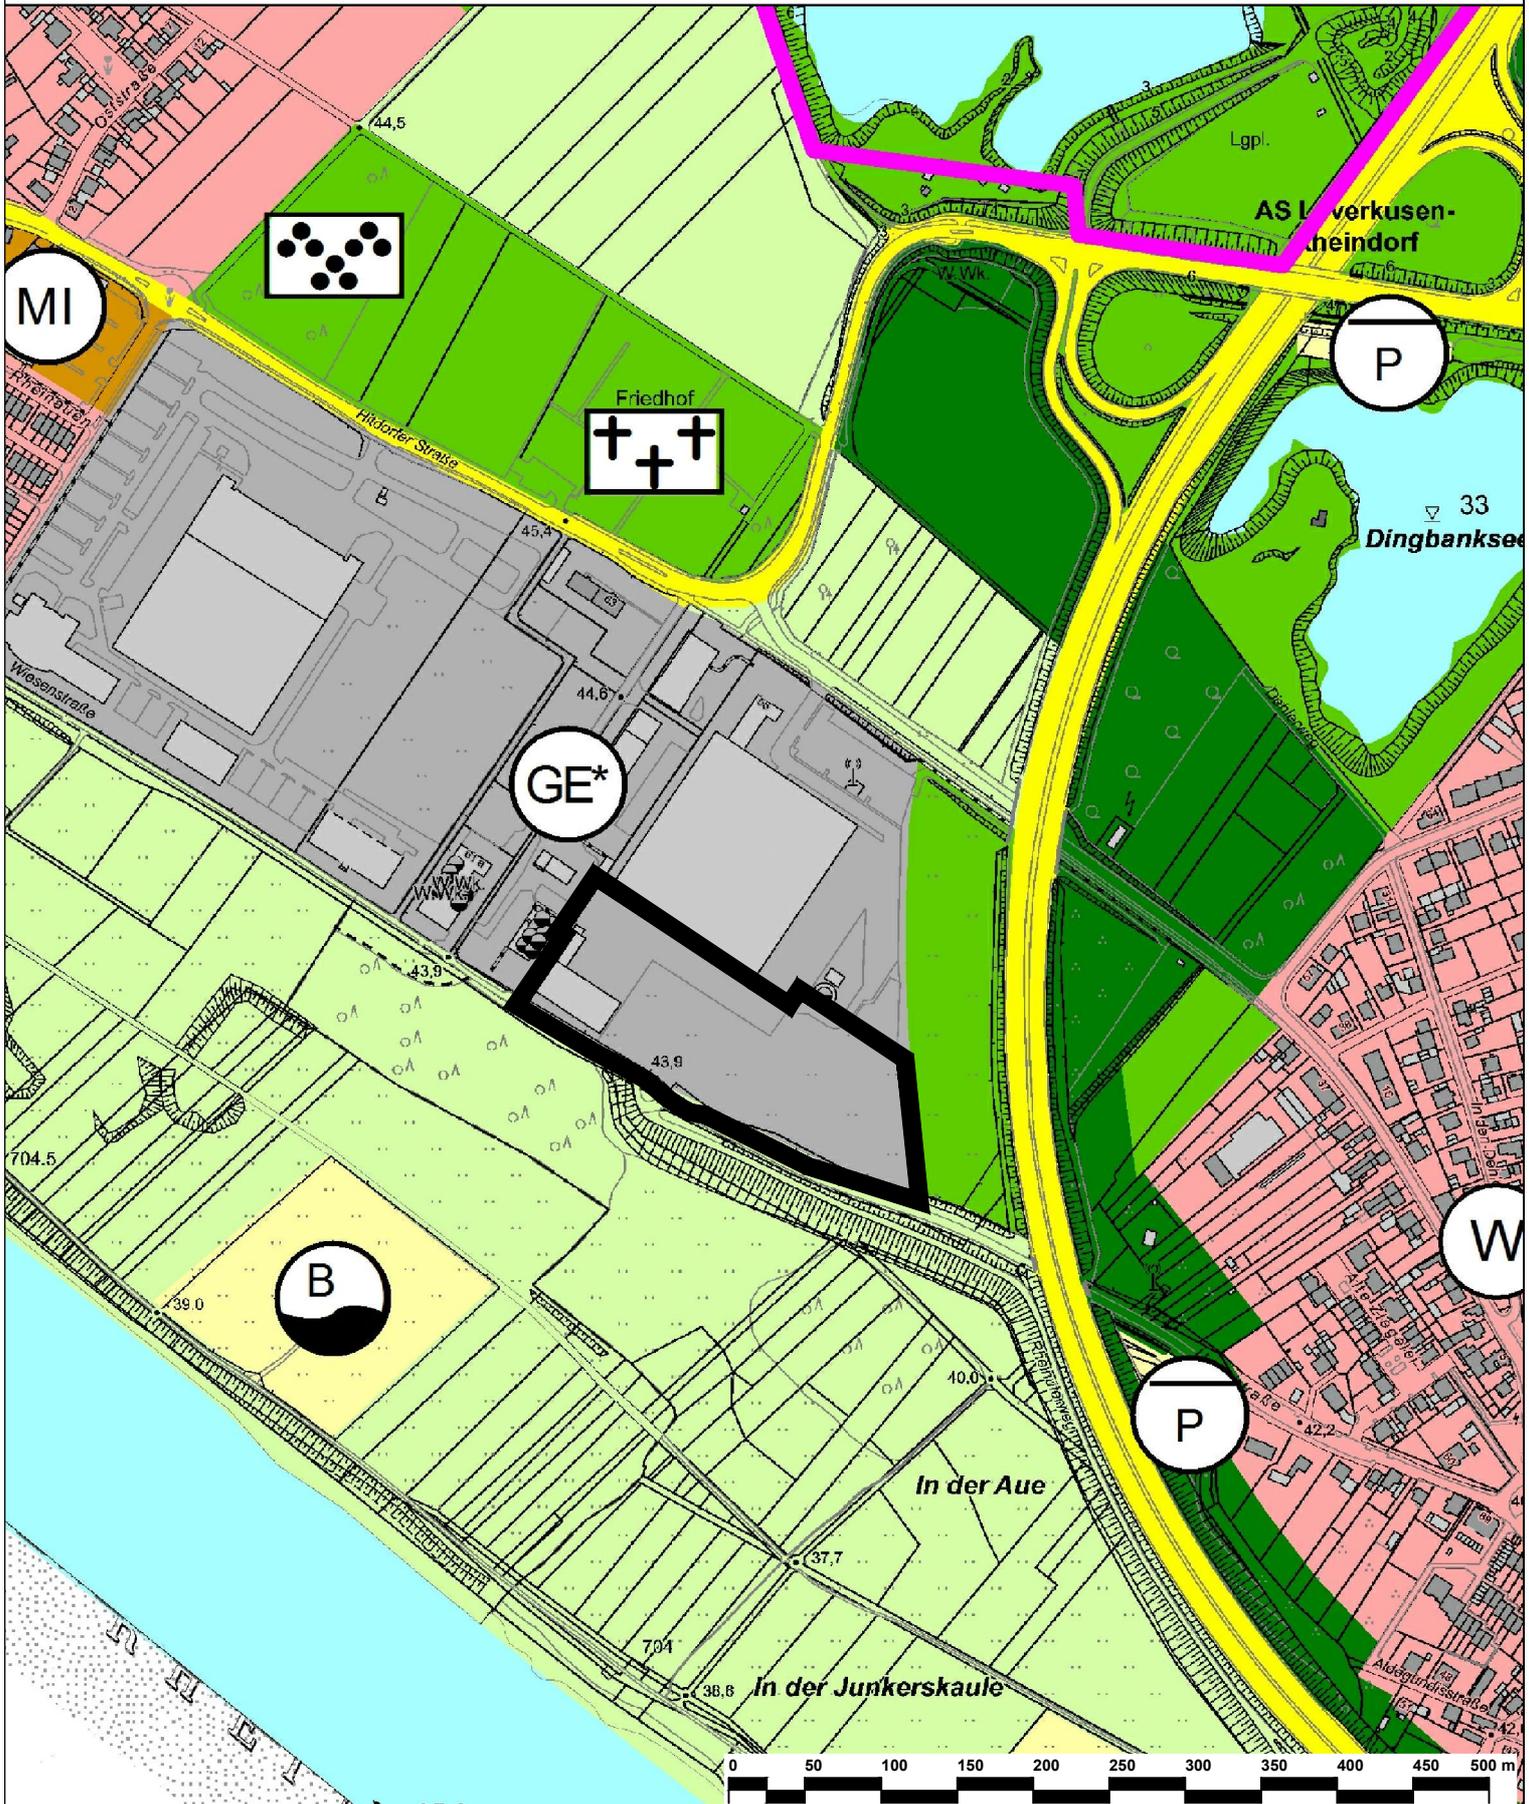

 Geltungsbereich des vorhabenbezogenen Bebauungsplans V 34/1 "Gewerbefläche Hitdorf-Ost/Wiesenstraße"

 **Stadt Leverkusen Fachbereich Stadtplanung**
Projekt: Vorhabenbezogener Bebauungsplan V 34/1 "Gewerbefläche Hitdorf-Ost/Wiesenstraße"

Maßstab 1:5000 Stand: Juli 2018

Abt.: 613 Sachbearbeitung: He Bearb./CAD: Tho Geplottet/gedruckt am: 12.07.2018
Pfad: G:\613\Zeichner\Z_ Zeichnungen\B\PlanV_34_1_Gewerbefläche_Hitdorf-Ost_Wiesenstraße\00_Projektvorlauf\Dateiname: 20180712_Anlagen.DWG Zuletzt gespeichert am: 12.07.2018

