


Geltungsbereich des vorhabenbezogenen Bebauungsplans V 34/I "Gewerbefläche Hitdorf-Ost/Wiesenstraße"

Anlage 2
zur Vorlage
Nr. 2018/2132

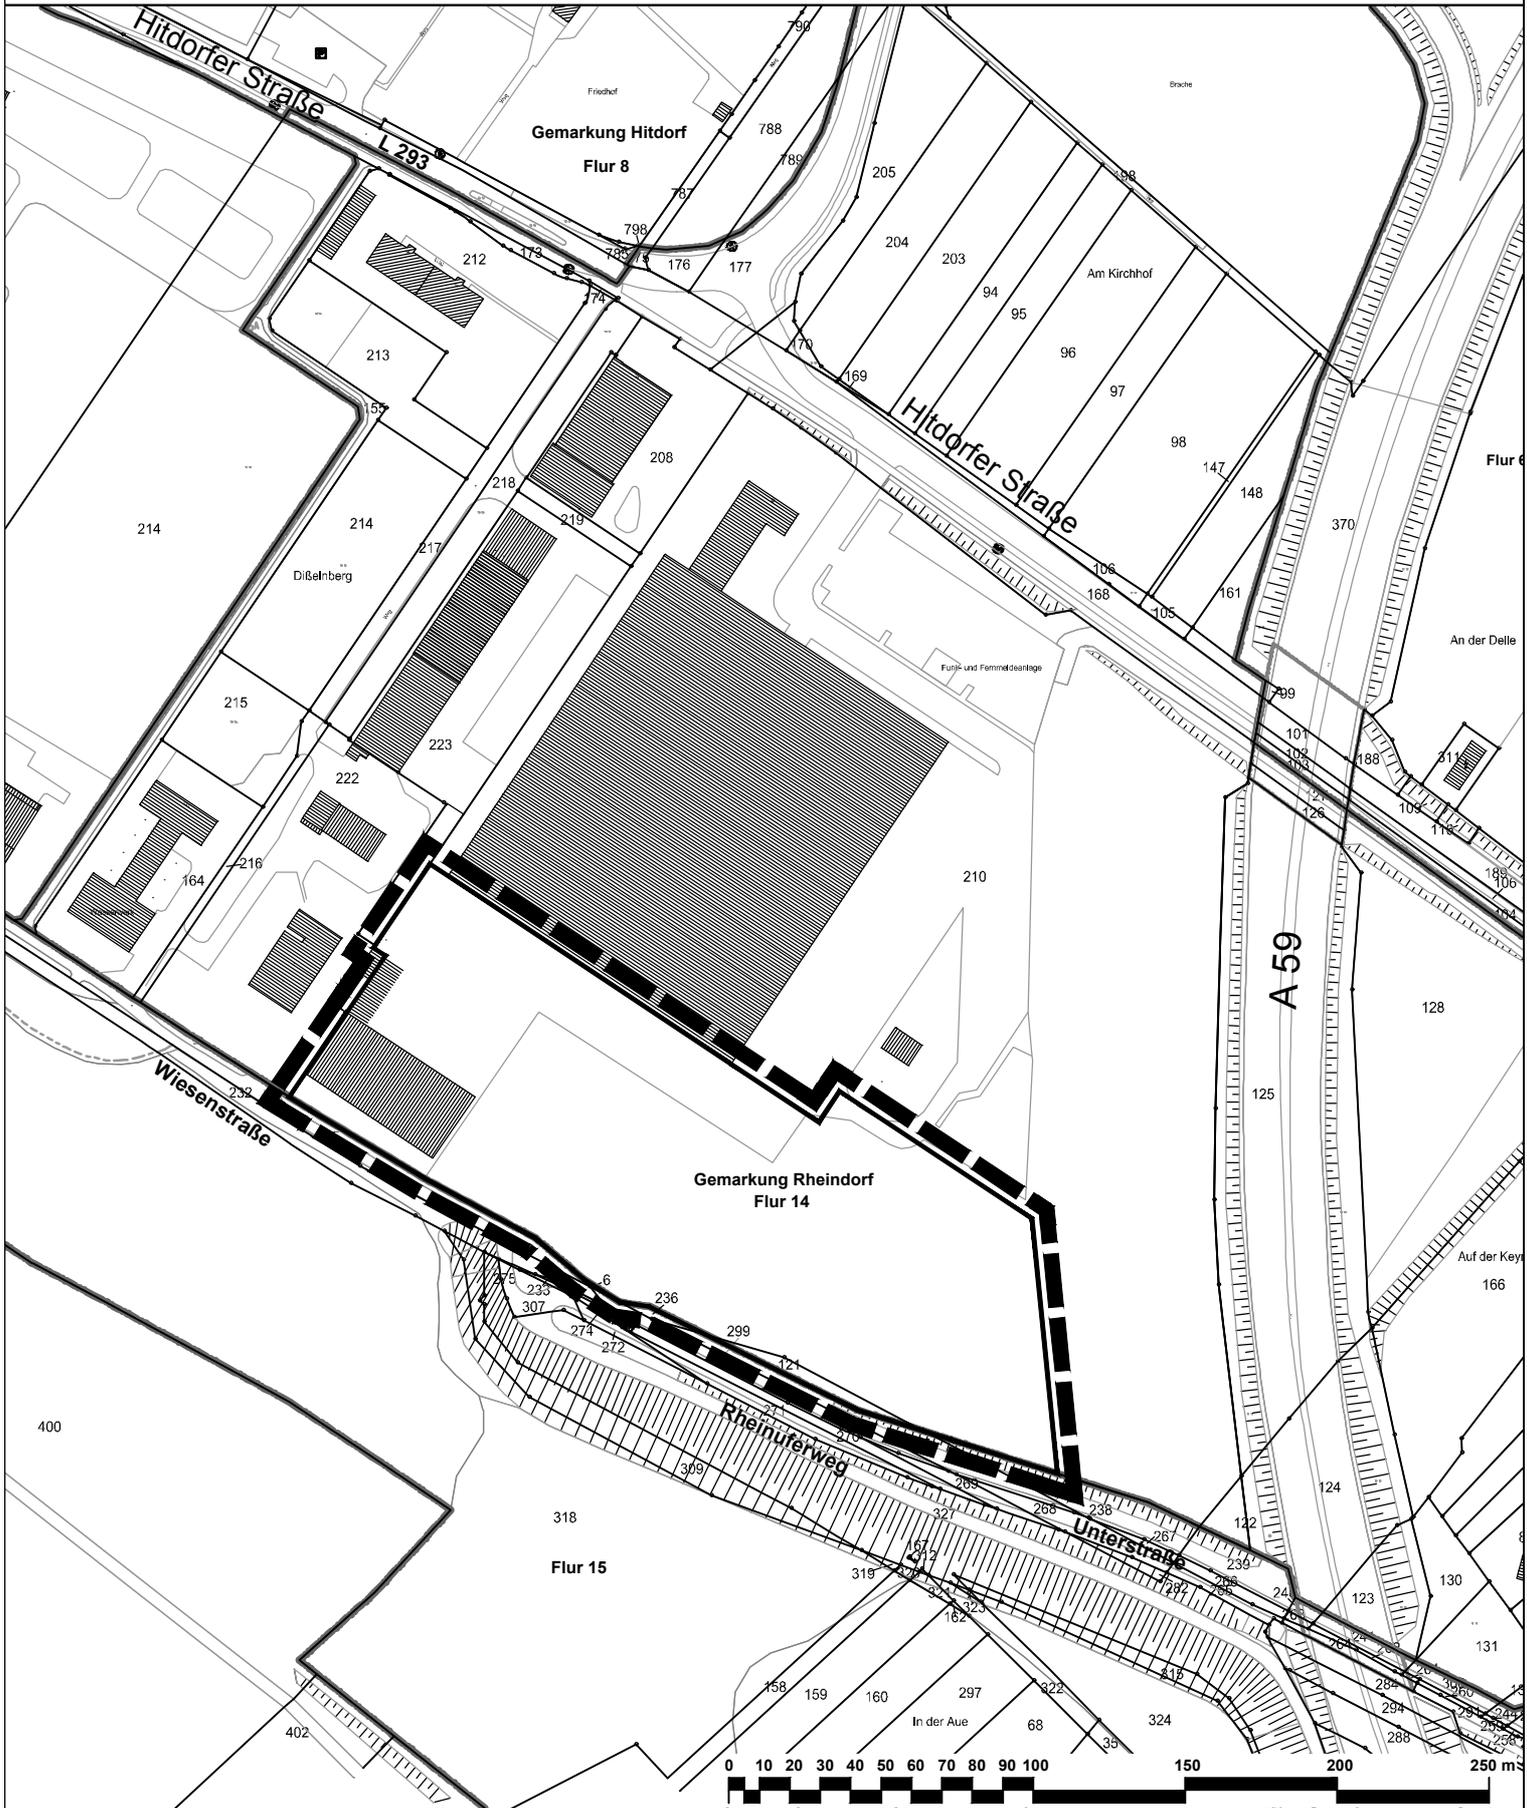

 Geltungsbereich des vorhabenbezogenen Bebauungsplans V 34/I "Gewerbefläche Hitdorf-Ost/Wiesenstraße"

 **Stadt Leverkusen Fachbereich Stadtplanung**
Projekt: Vorhabenbezogener Bebauungsplan V 34/I "Gewerbefläche Hitdorf-Ost/Wiesenstraße"

Maßstab 1:2500 Stand: Juli 2018

Abt.: 613 Sachbearbeitung: He Bearb./CAD: Tho Geplottet/gedruckt am: 24.07.2018
Pfad: G:\613\Zeichner\Zeichnungen\B\Plane\V_34_I_Gewerbefläche_Hitdorf-Ost_Wiesenstraße\00_Projektvorlauf\Dateiname: 20180723_Arten.dwg Zuletzt gespeichert am: 23.07.2018

