
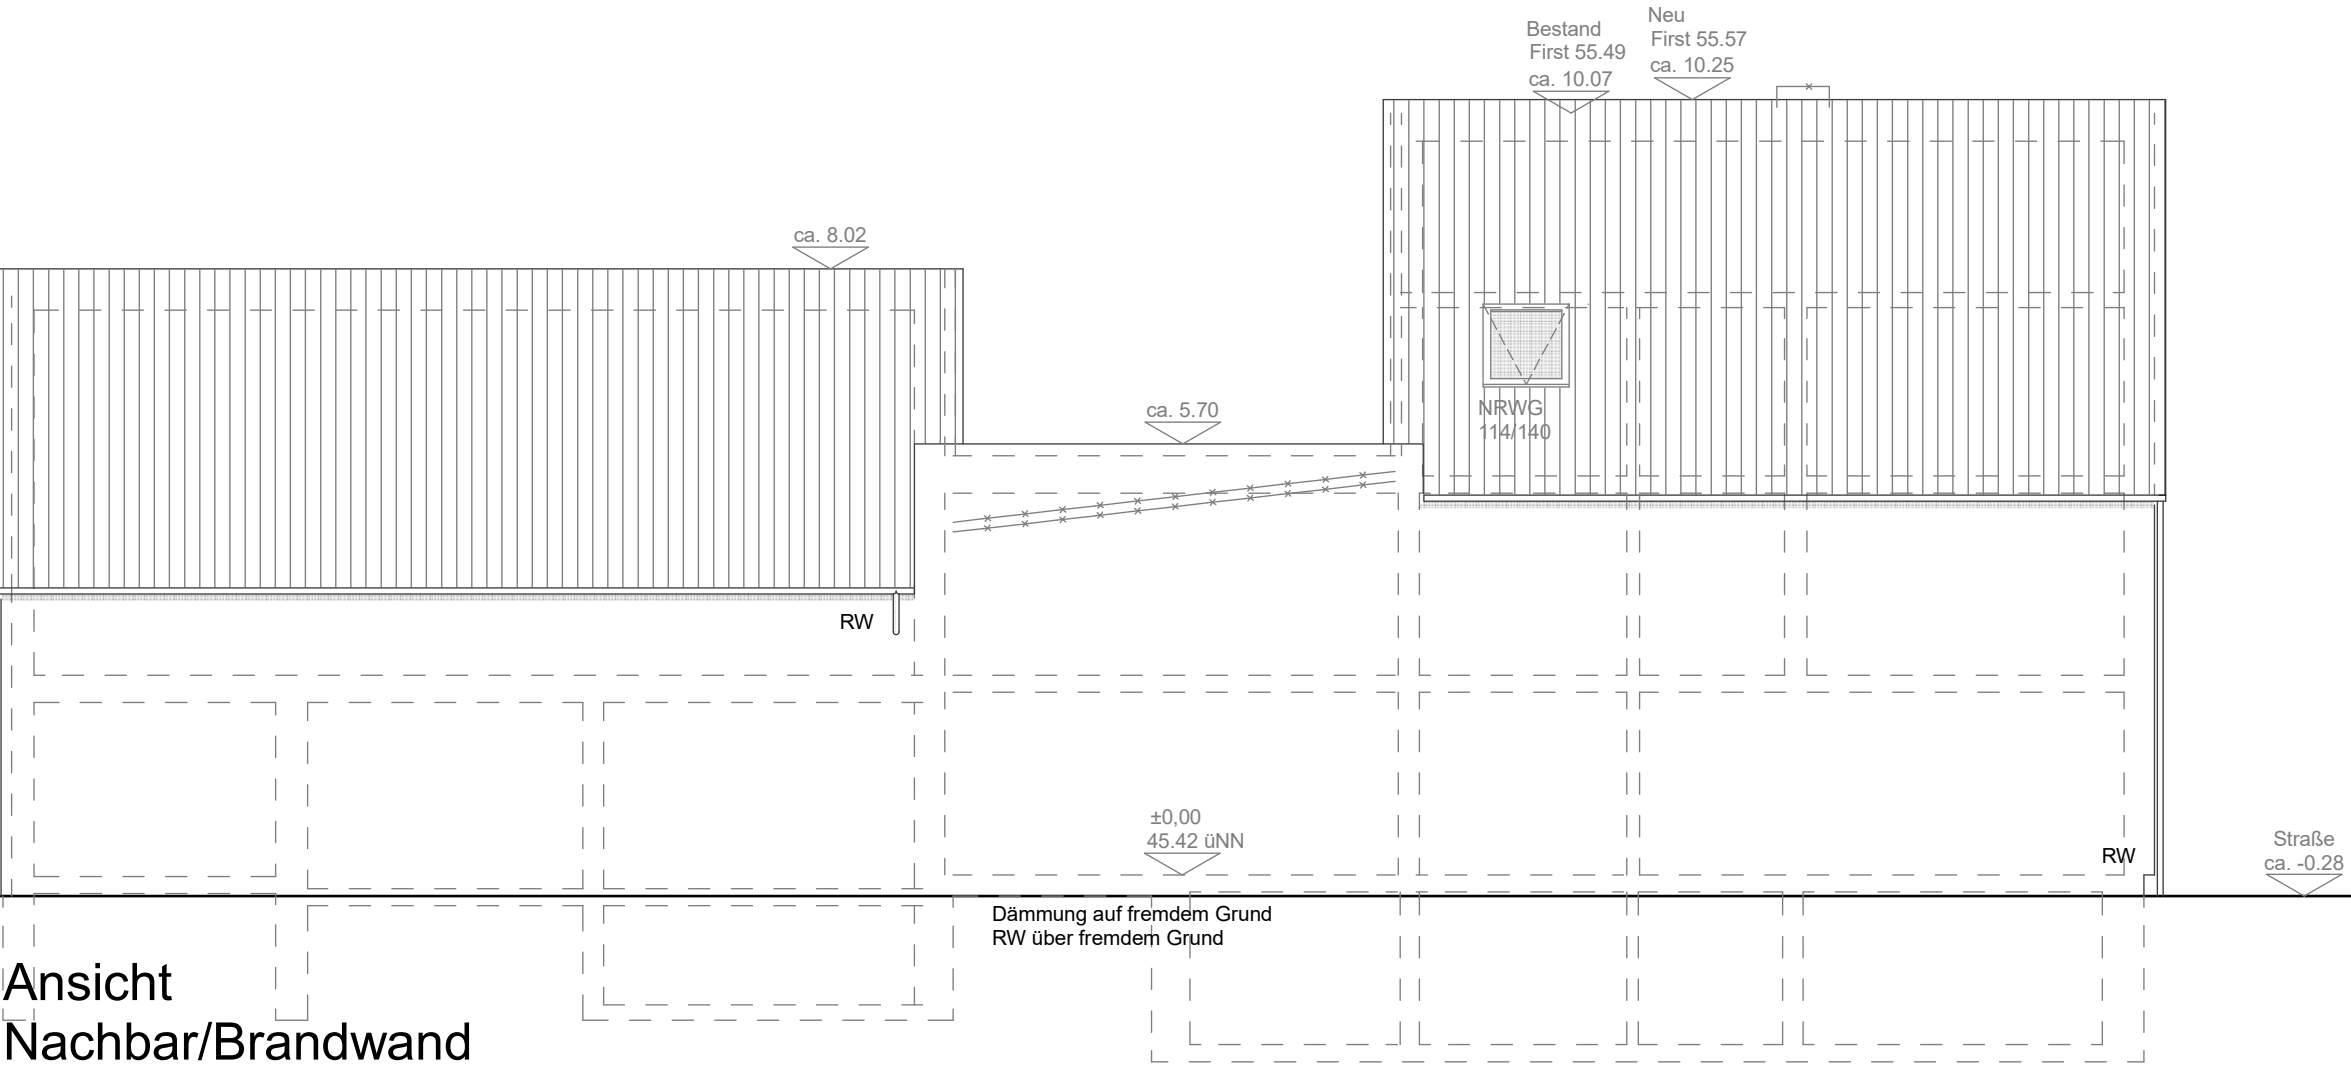
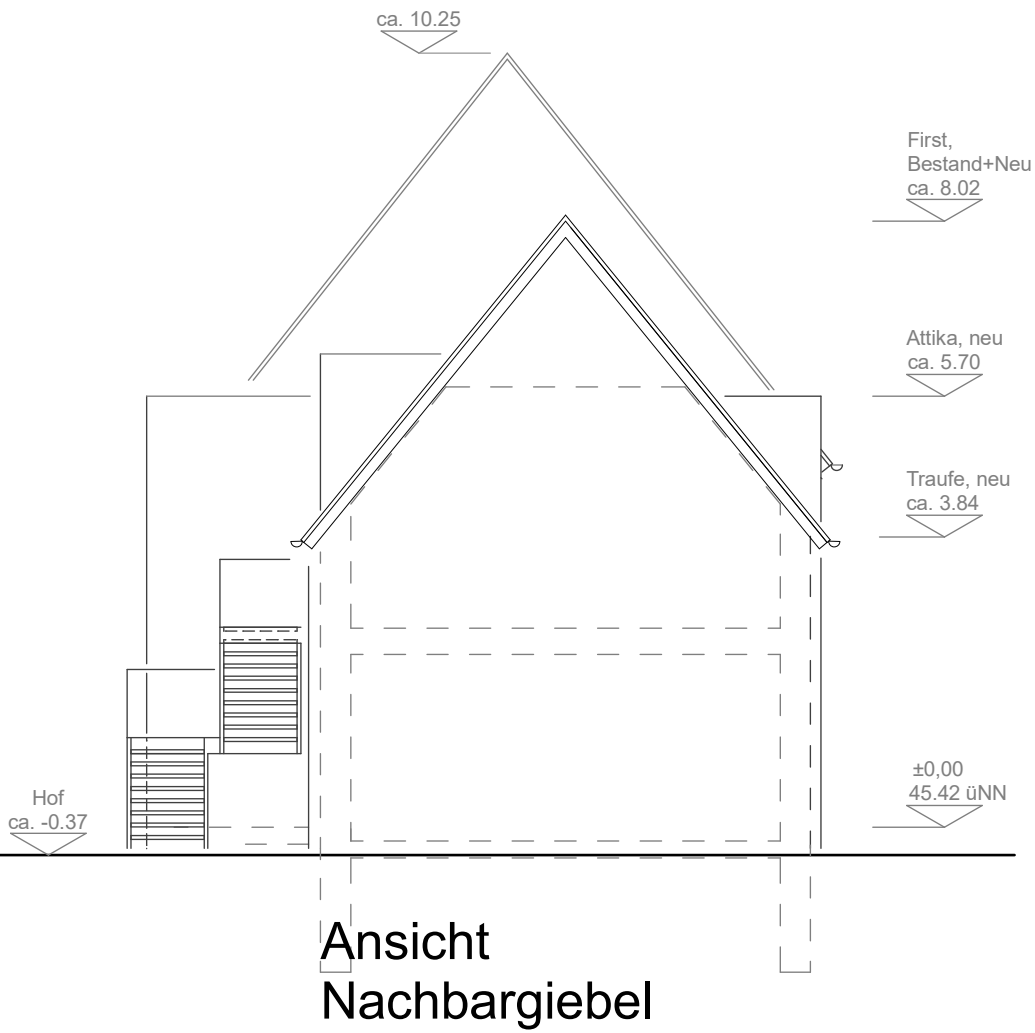
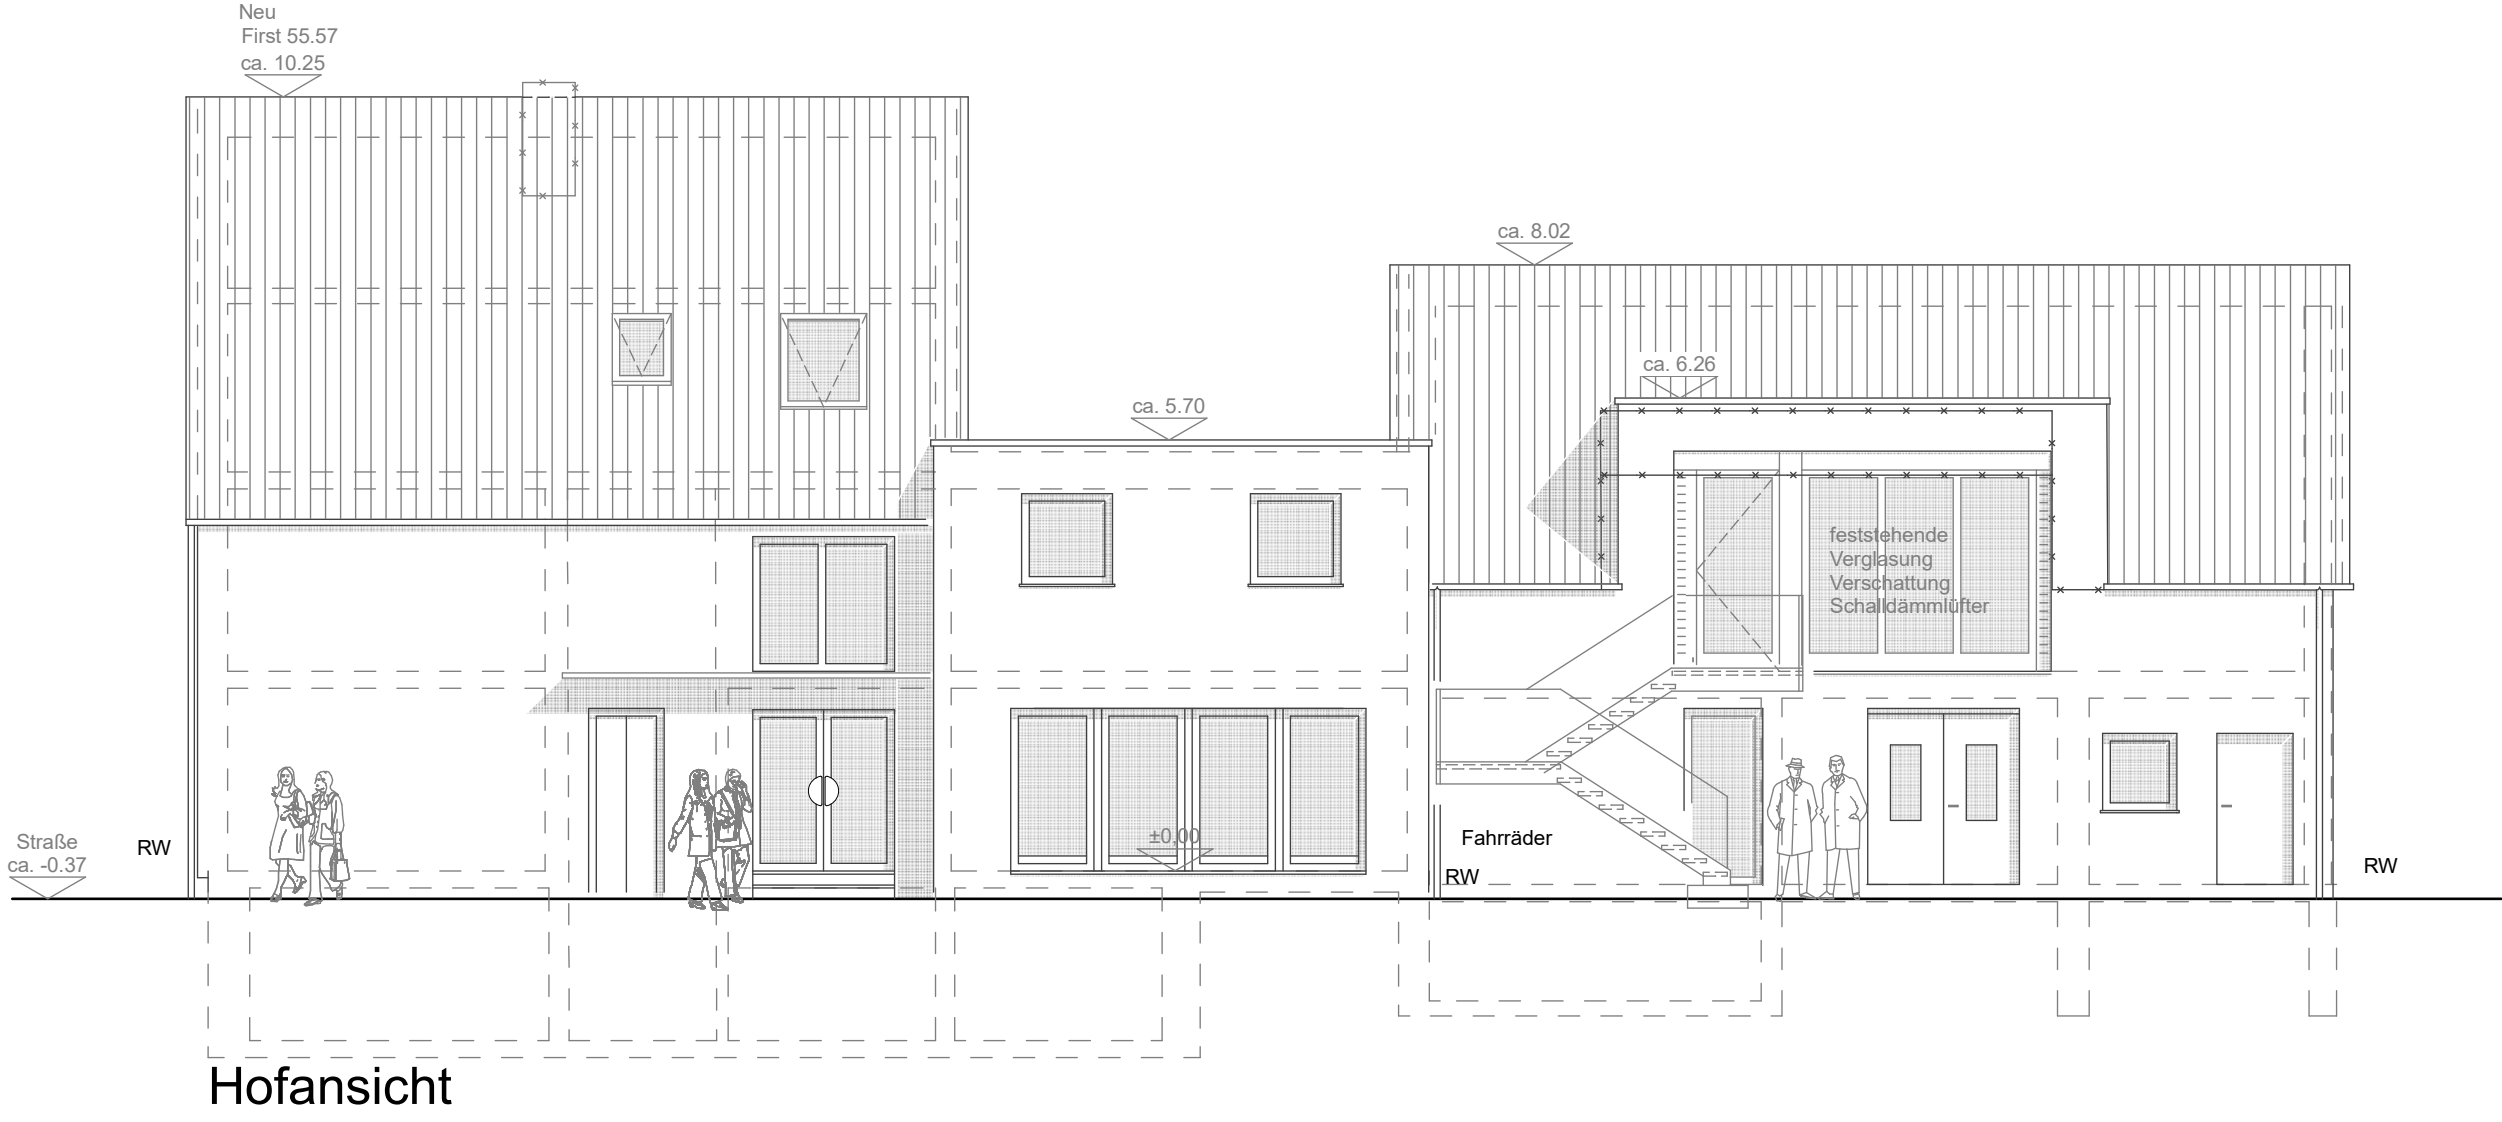


Legende

Bestand	
Abbruch	
Neubau	

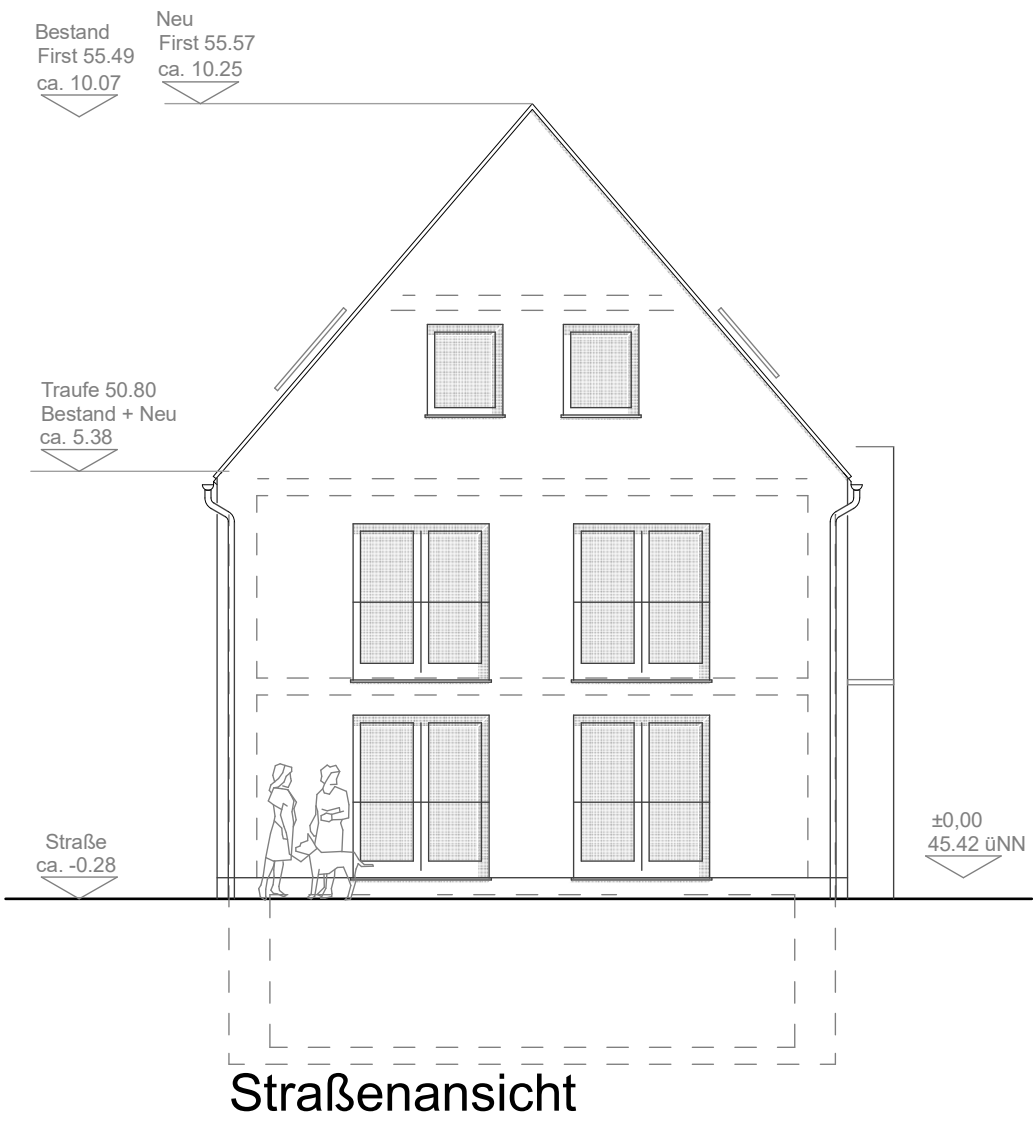

Planung:

Haake
Planen + Bauen

Heinrich - Gellissen - Str. 9
50769 Köln

Fon: 0221 - 8694087
Fax: 0241 - 8694088

Bauherr:

Stadt Leverkusen
FB Gebäudewirtschaft

Hauptstr. 101
51373 Leverkusen

Projekt:

Bürgermeile
integriertes Handlungskonzept Hitdorf

Stadtteilzentrum
Villa Zündfunke



Hitdorferstr. 196
51371 Leverkusen

Ansichten

±0.00
45.42 üNN

Maßstab: 1:100
Datum: 13.01.2018
Geändert: 15.05.2018
Blattformat: A2

Bl. Nr. 4

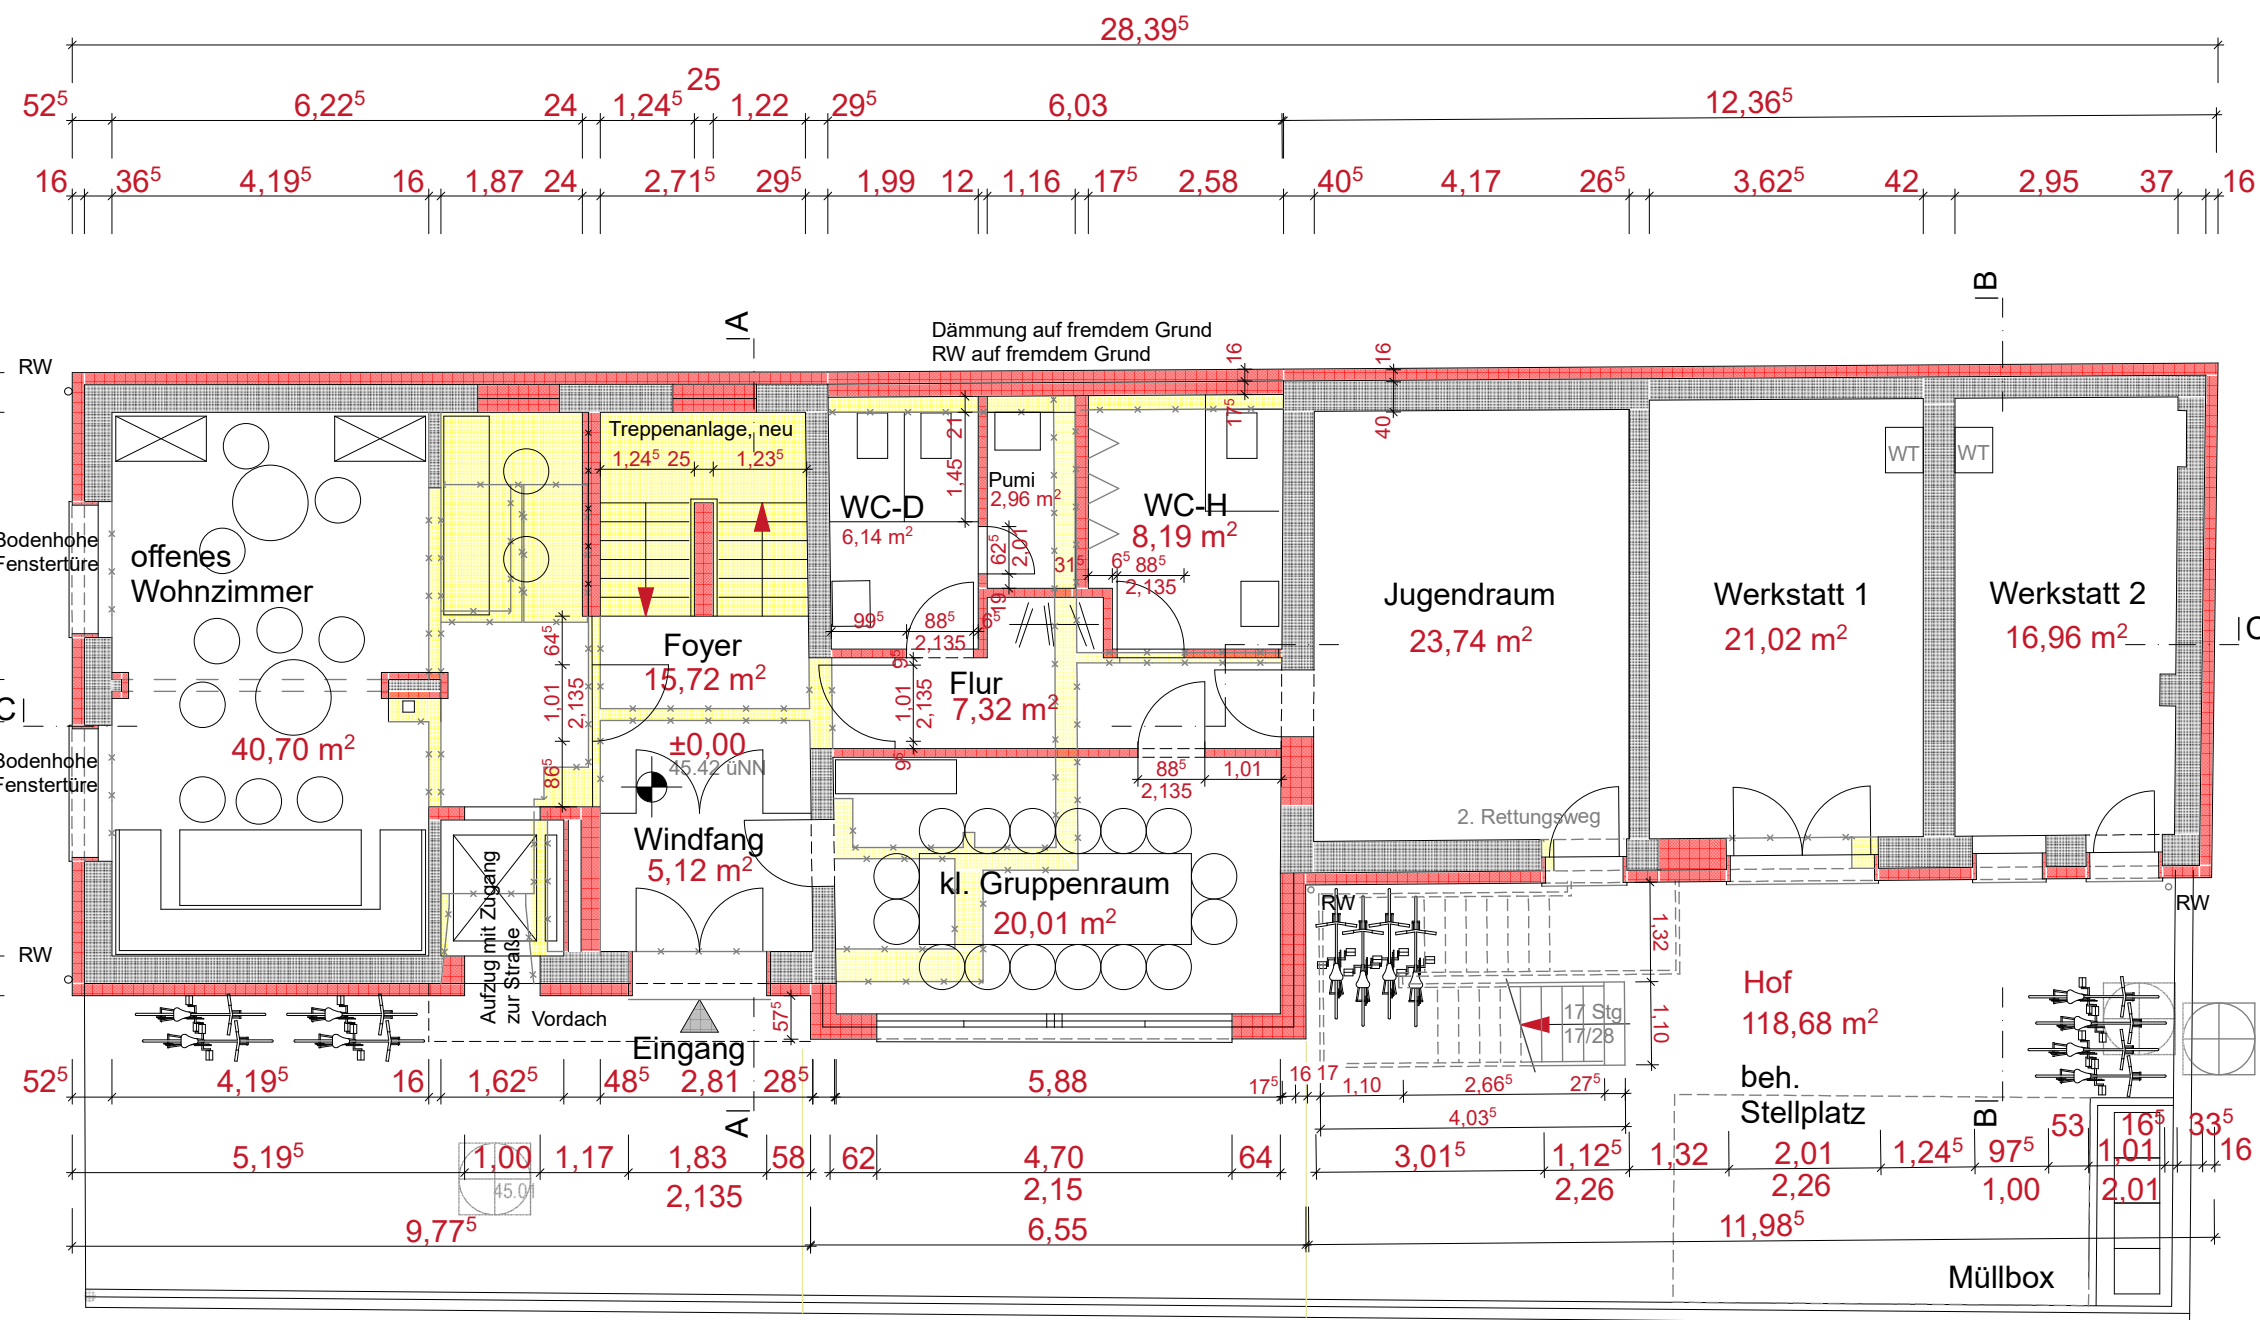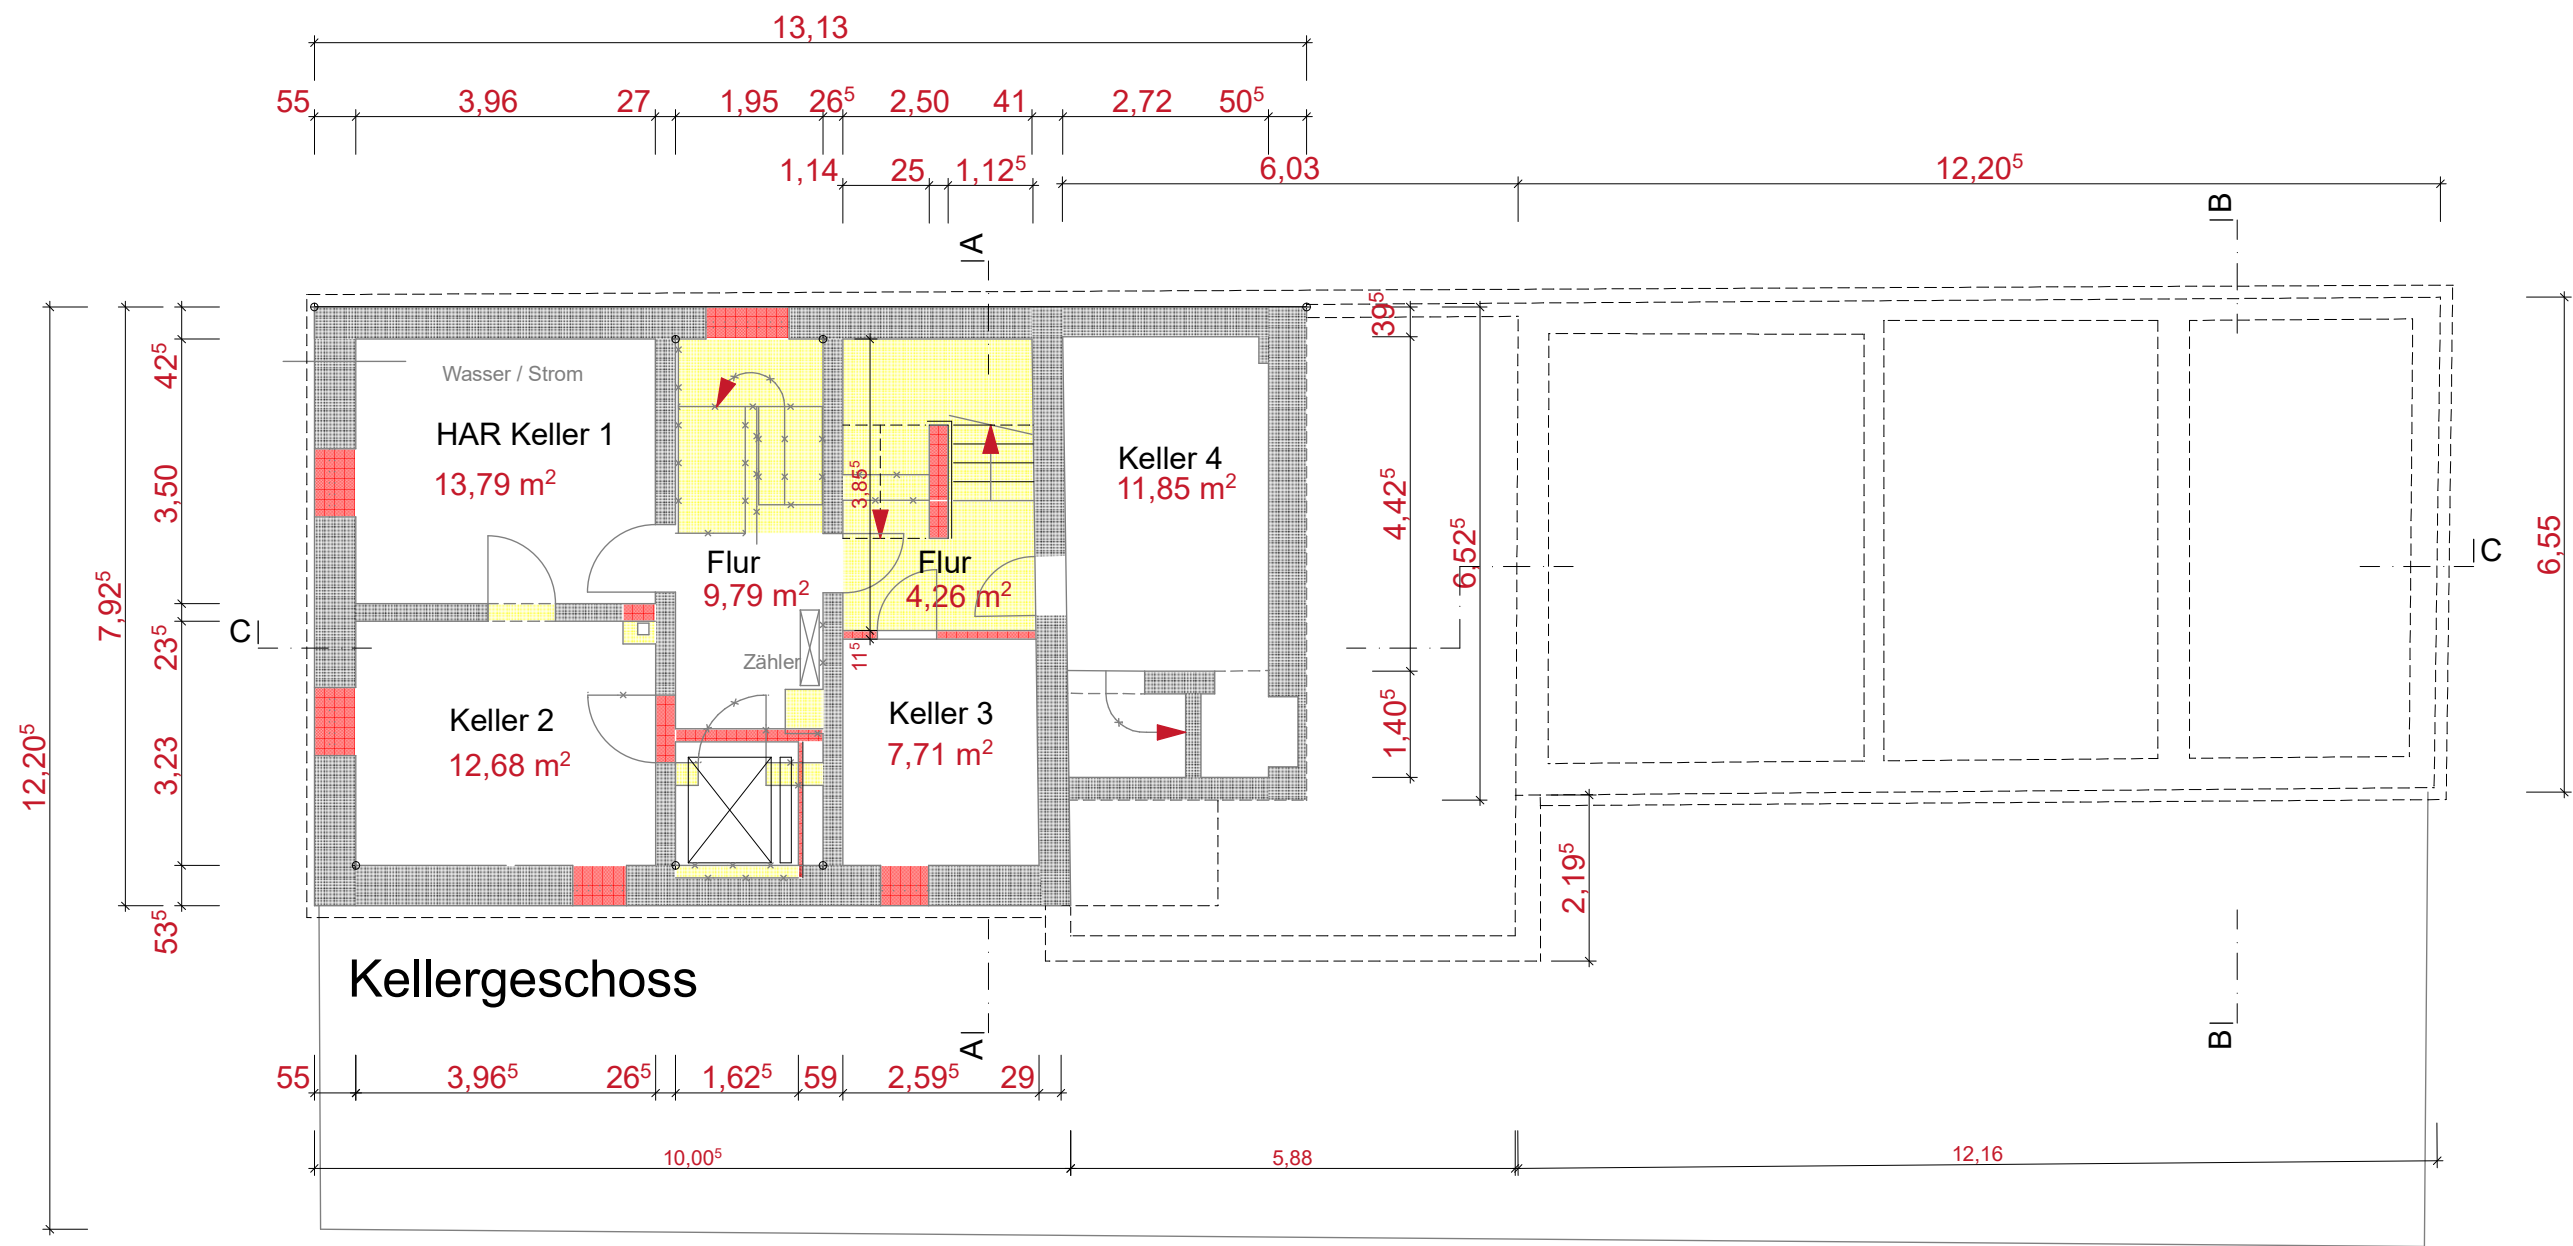


Erdgeschoss

Legende

Bestand	
Abbruch	
Neubau	

Projekt-Norden

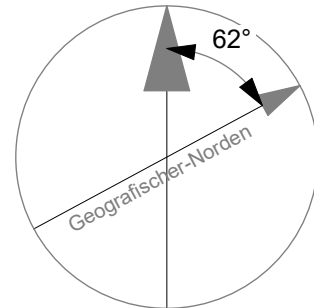

Planung:

Haake
Planen + Bauen

Heinrich - Gellissen - Str. 9
50769 Köln

Fon: 0221 - 8694087
Fax: 0241 - 8694088

Bauherr:

Stadt Leverkusen
FB Gebäudewirtschaft

Hauptstr. 101
51373 Leverkusen

Projekt:

Bürgermeile
integriertes Handlungskonzept Hitdorf

Stadtteilzentrum
Villa Zündfunke

Hitdorferstr. 196
51371 Leverkusen



Kellergeschoss
Erdgeschoss

±0,00
45.42 üNN

Maßstab: 1:100
Datum: 13.01.2018
Geändert: 15.05.2018
Blattformat: A2


Bl. Nr.

1

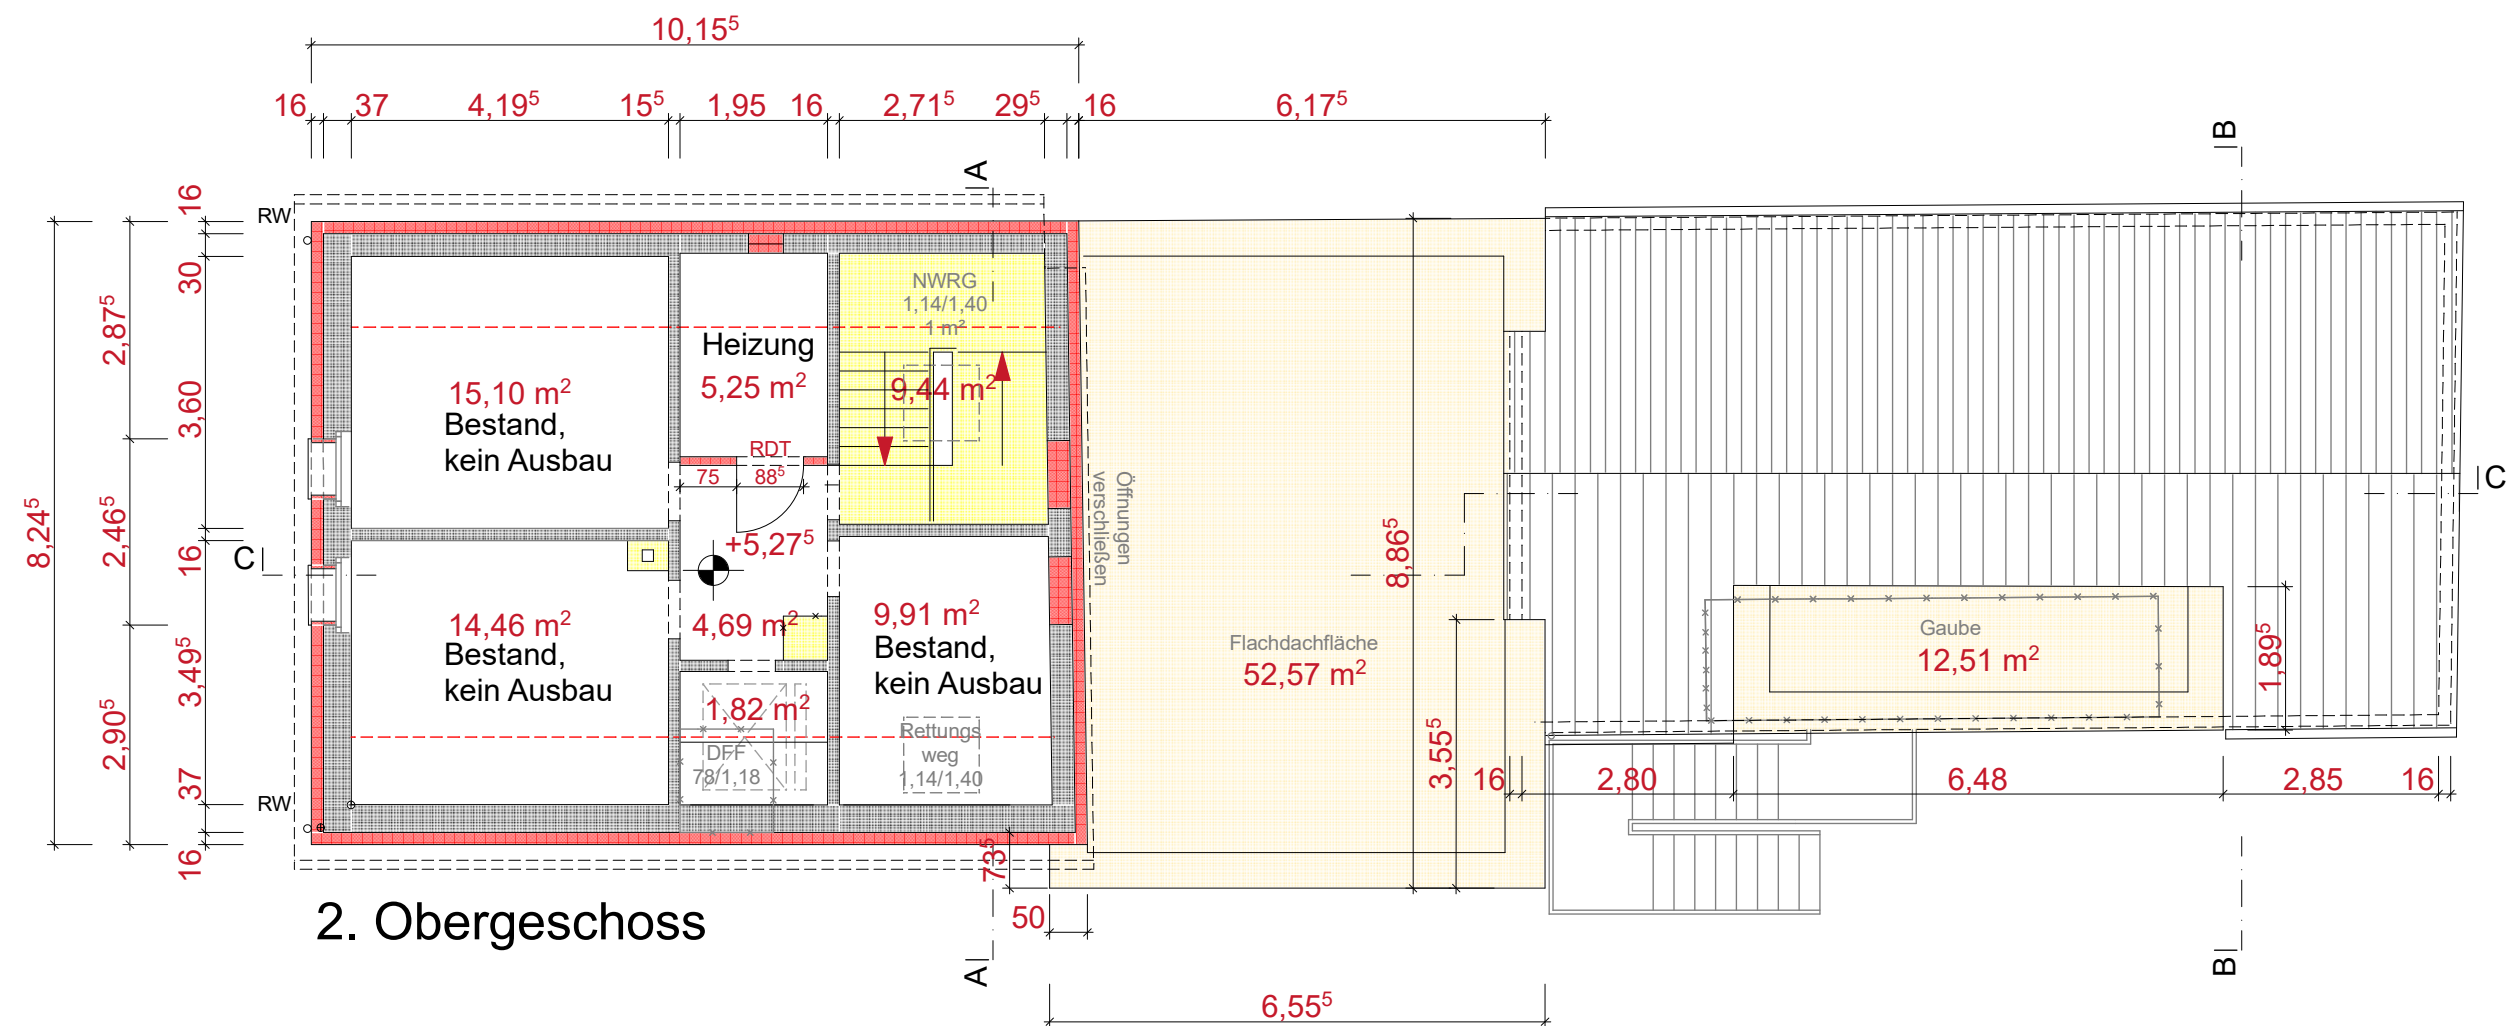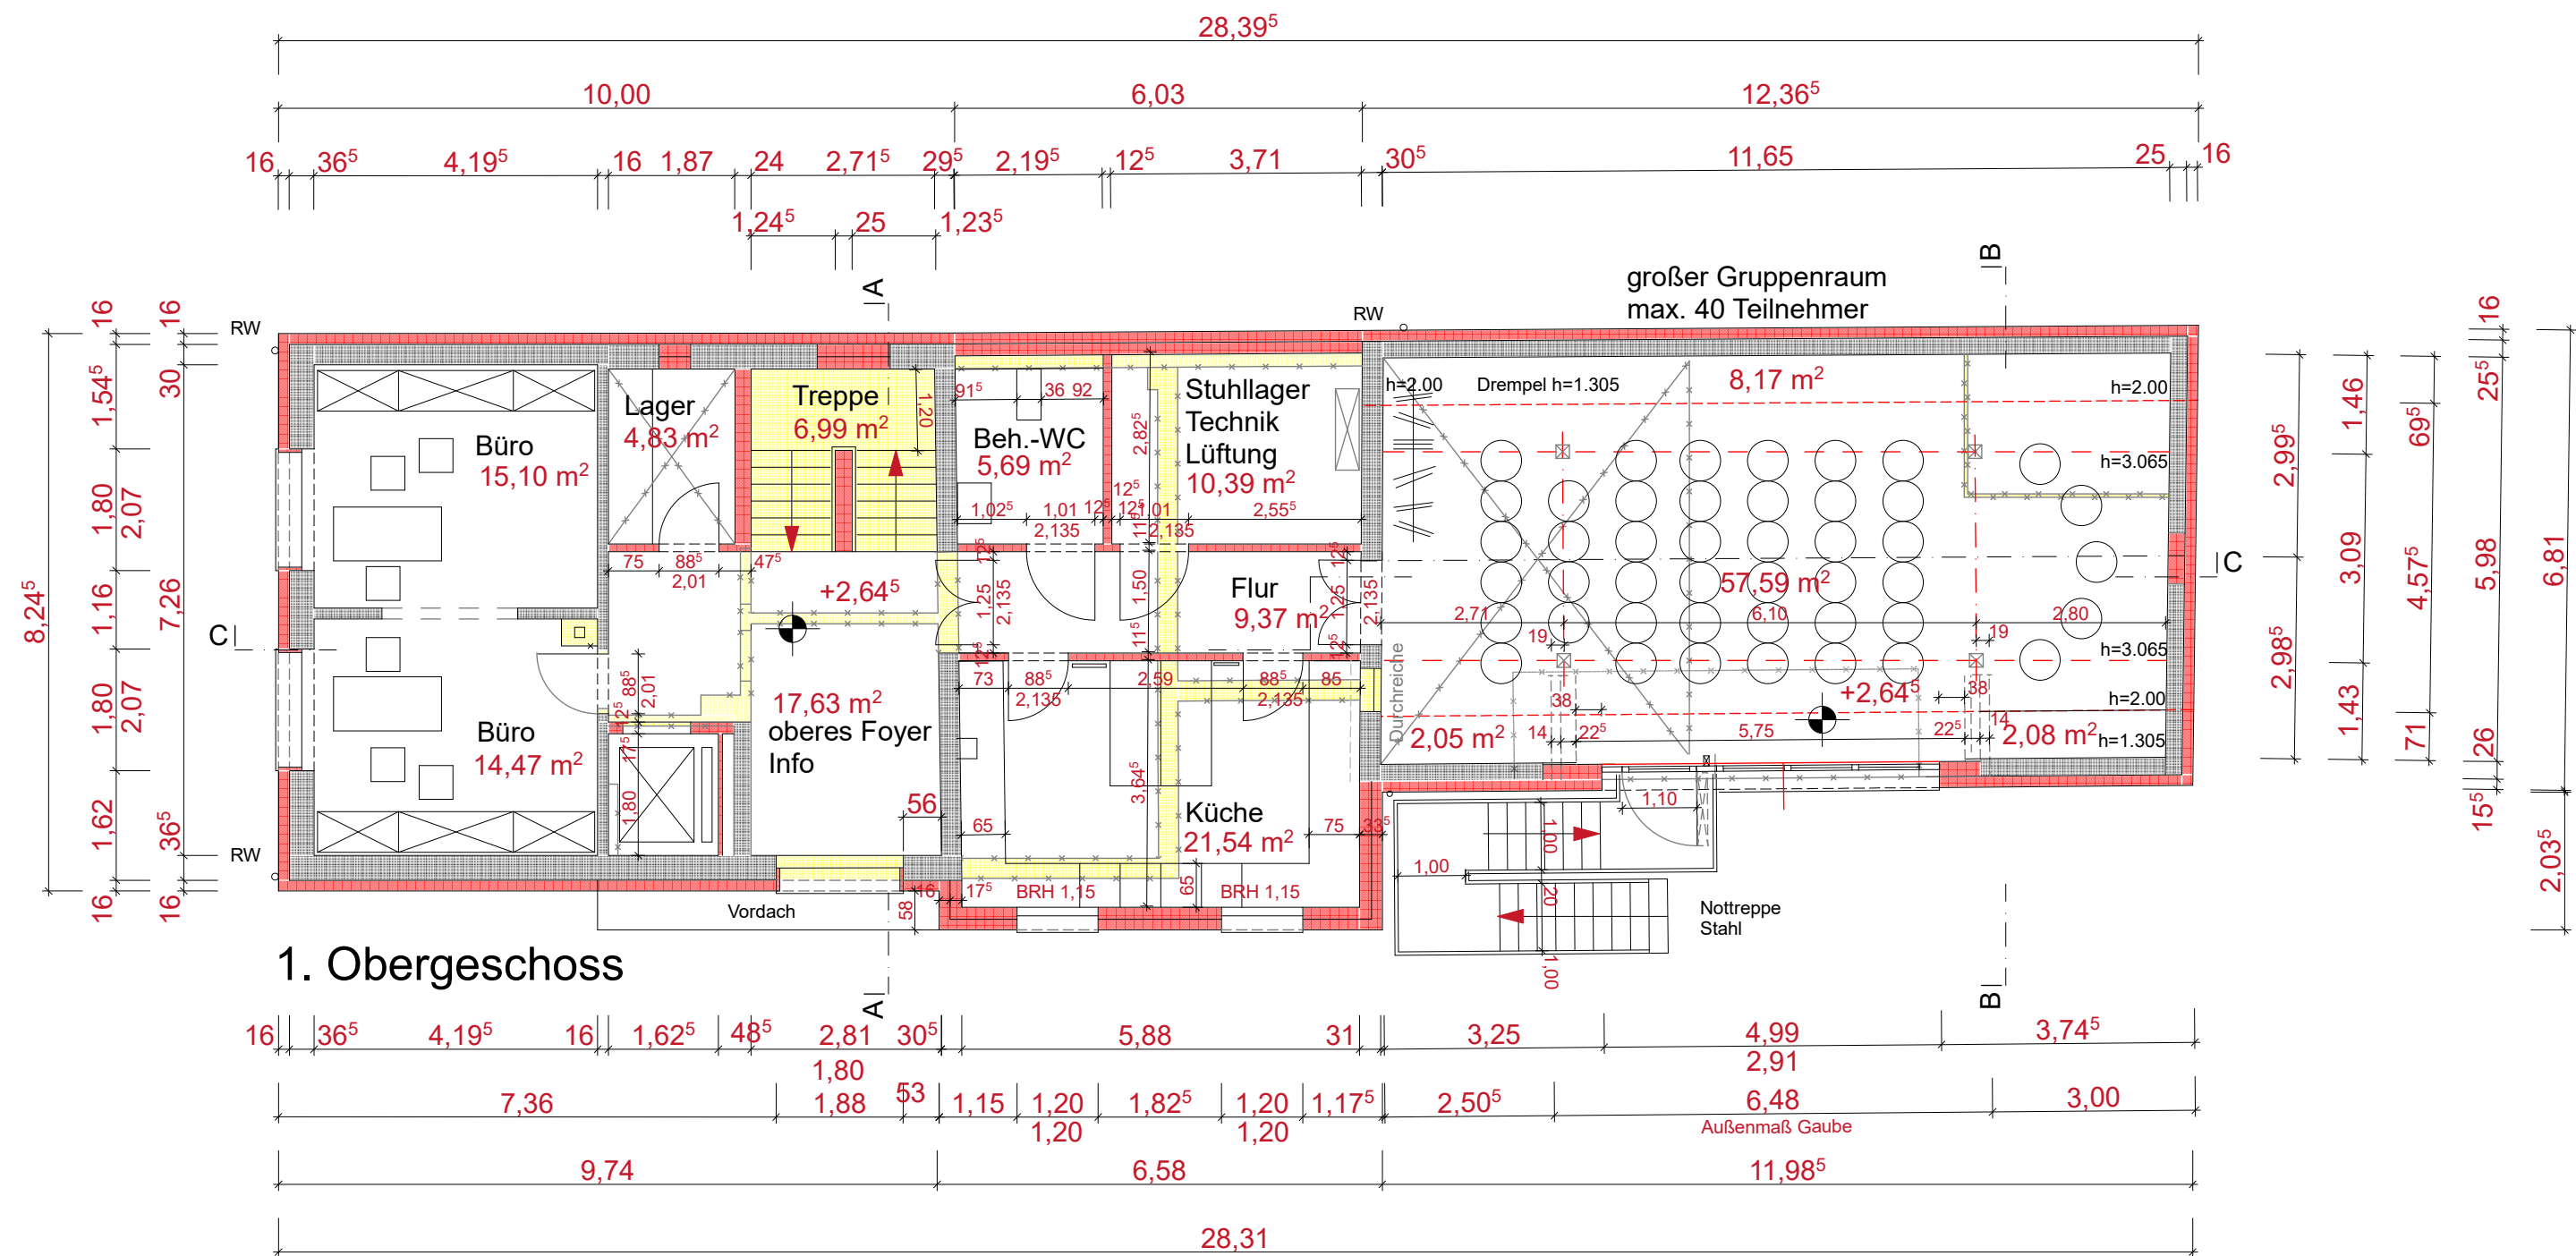

Legende

Bestand
Abbruch
Neubau

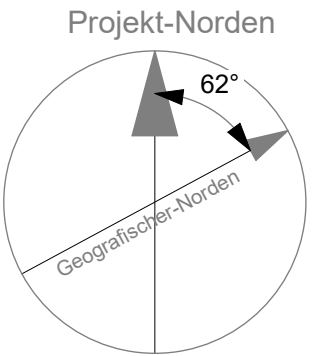

Planung:

Haake
Planen + Bauen

Heinrich - Gellissen - Str. 9
50769 Köln

Fon: 0221 - 8694087
Fax: 0241 - 8694088

Bauherr:

Stadt Leverkusen
FB Gebäudewirtschaft

Hauptstr. 101
51373 Leverkusen

Projekt:

Bürgermeile
integriertes Handlungskonzept Hildorf

Stadtteilzentrum
Villa Zündfunke

Hildorferstr. 196
51371 Leverkusen

1. Obergeschoss
2. Obergeschoss

±0,00
45.42 üNN

Maßstab: 1:100
Datum: 13.01.2018
Geändert: 15.05.2018
Blattformat: A2


Bl. Nr. 2

Legende


- Bestand

Abbruch


Neubau
-

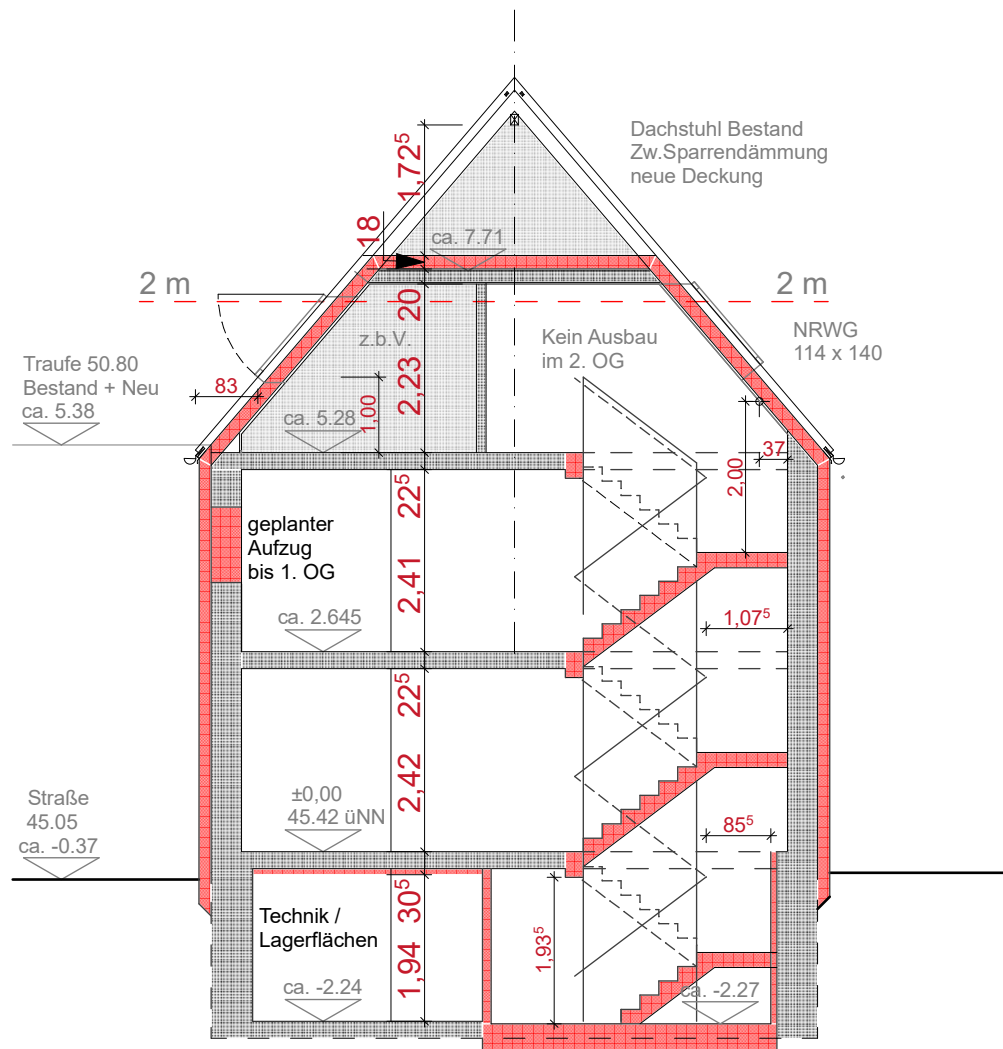

Schnitt A - A

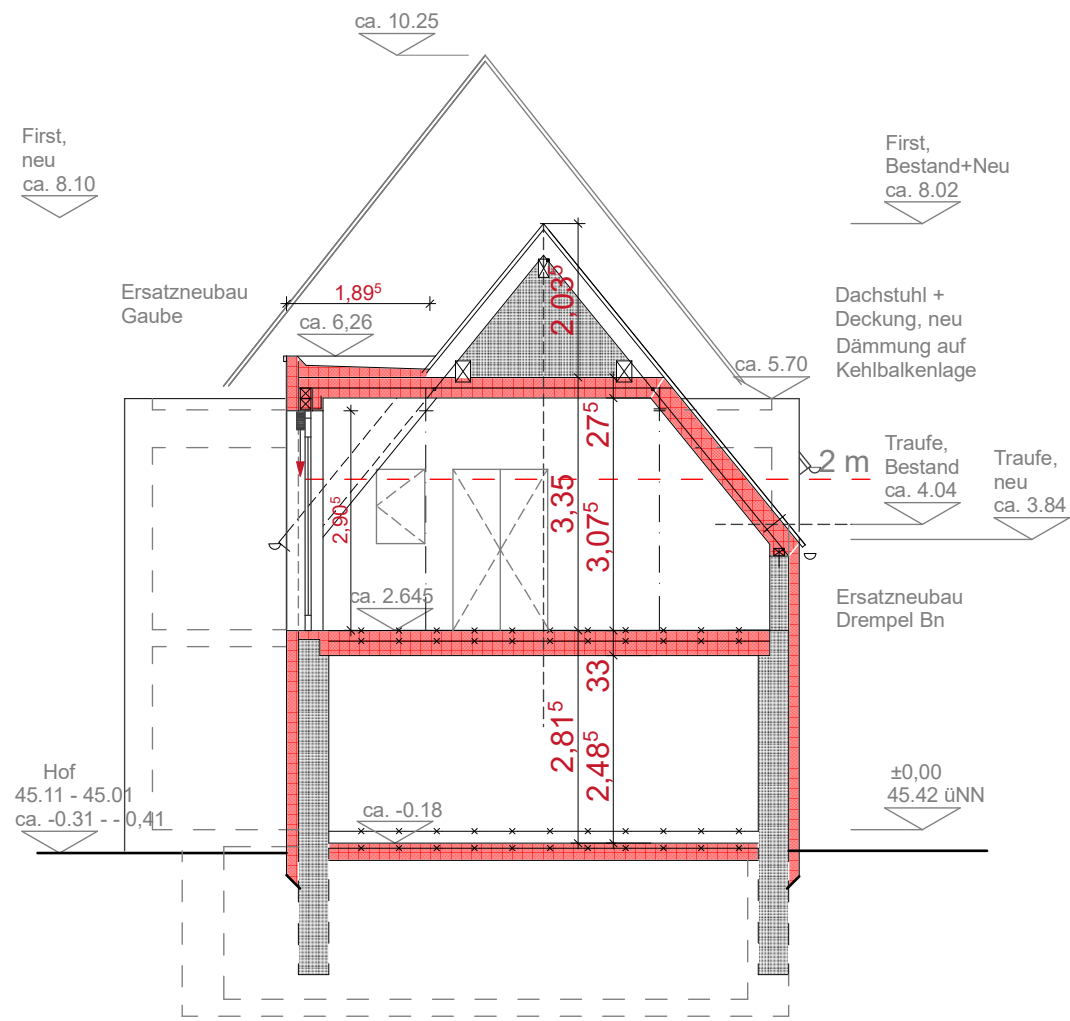

Schnitt B - B

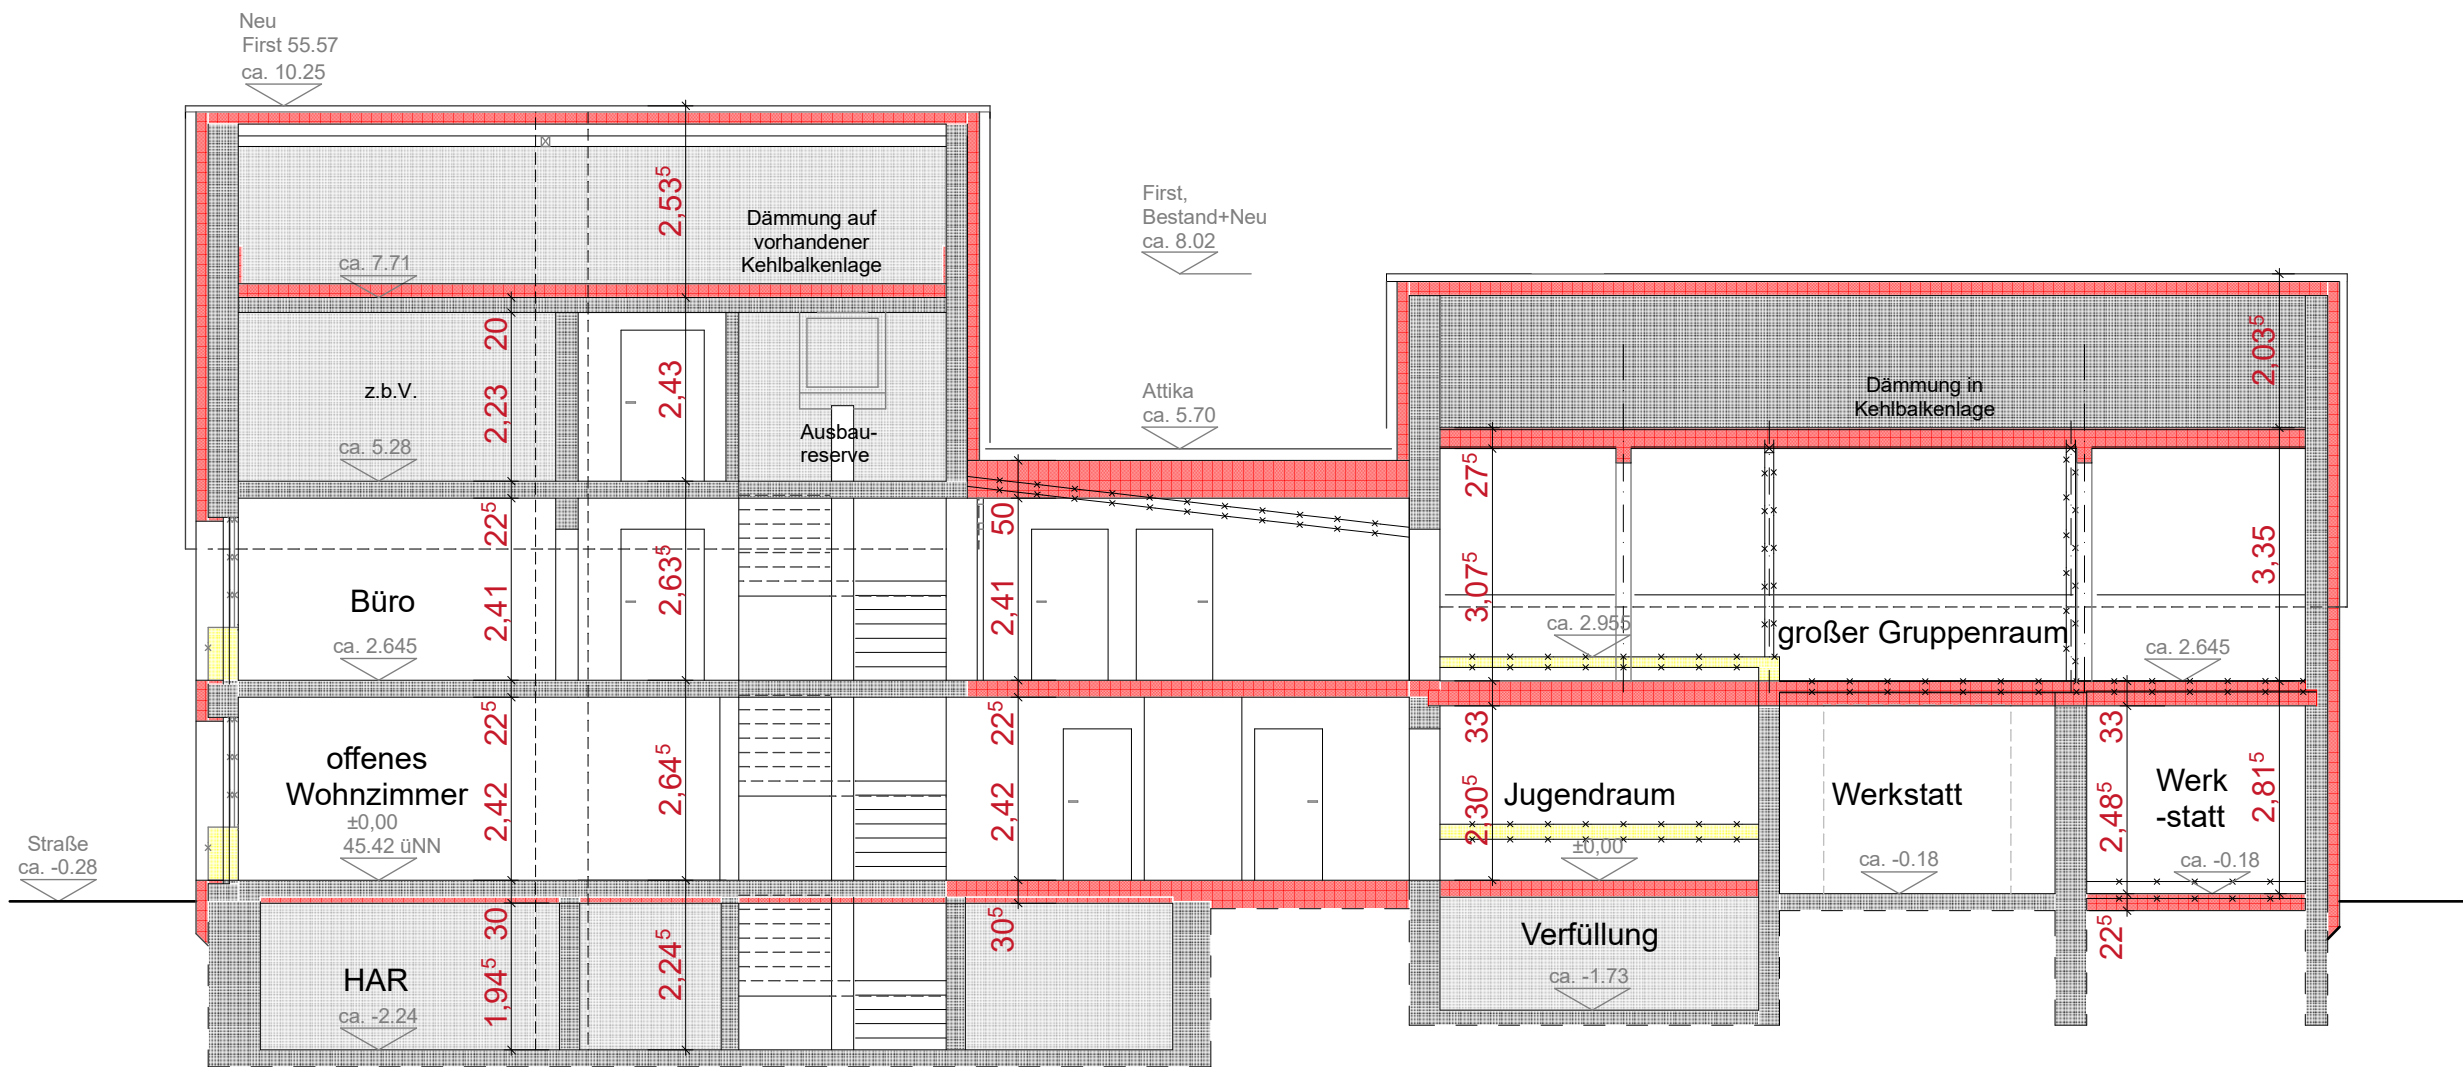

Schnitt C - C

Planung:

Haake
Planen + Bauen

Heinrich - Gellissen - Str. 9
50769 Köln

Fon: 0221 - 8694087
Fax: 0241 - 8694088

Bauherr:

Stadt Leverkusen
FB Gebäudewirtschaft

Hauptstr. 101
51373 Leverkusen

Projekt:

Bürgermeile
integriertes Handlungskonzept Hildorf

Stadtteilzentrum
Villa Zündfunke

Hildorferstr. 196
51371 Leverkusen

Schnitte

±0.00
45.42 üNN

Maßstab: 1:100
Datum: 13.01.2018
Geändert: 15.05.2018
Blattformat: A2

Bl. Nr. 3