


Legende


- Bestand

Abbruch

Neubau
-

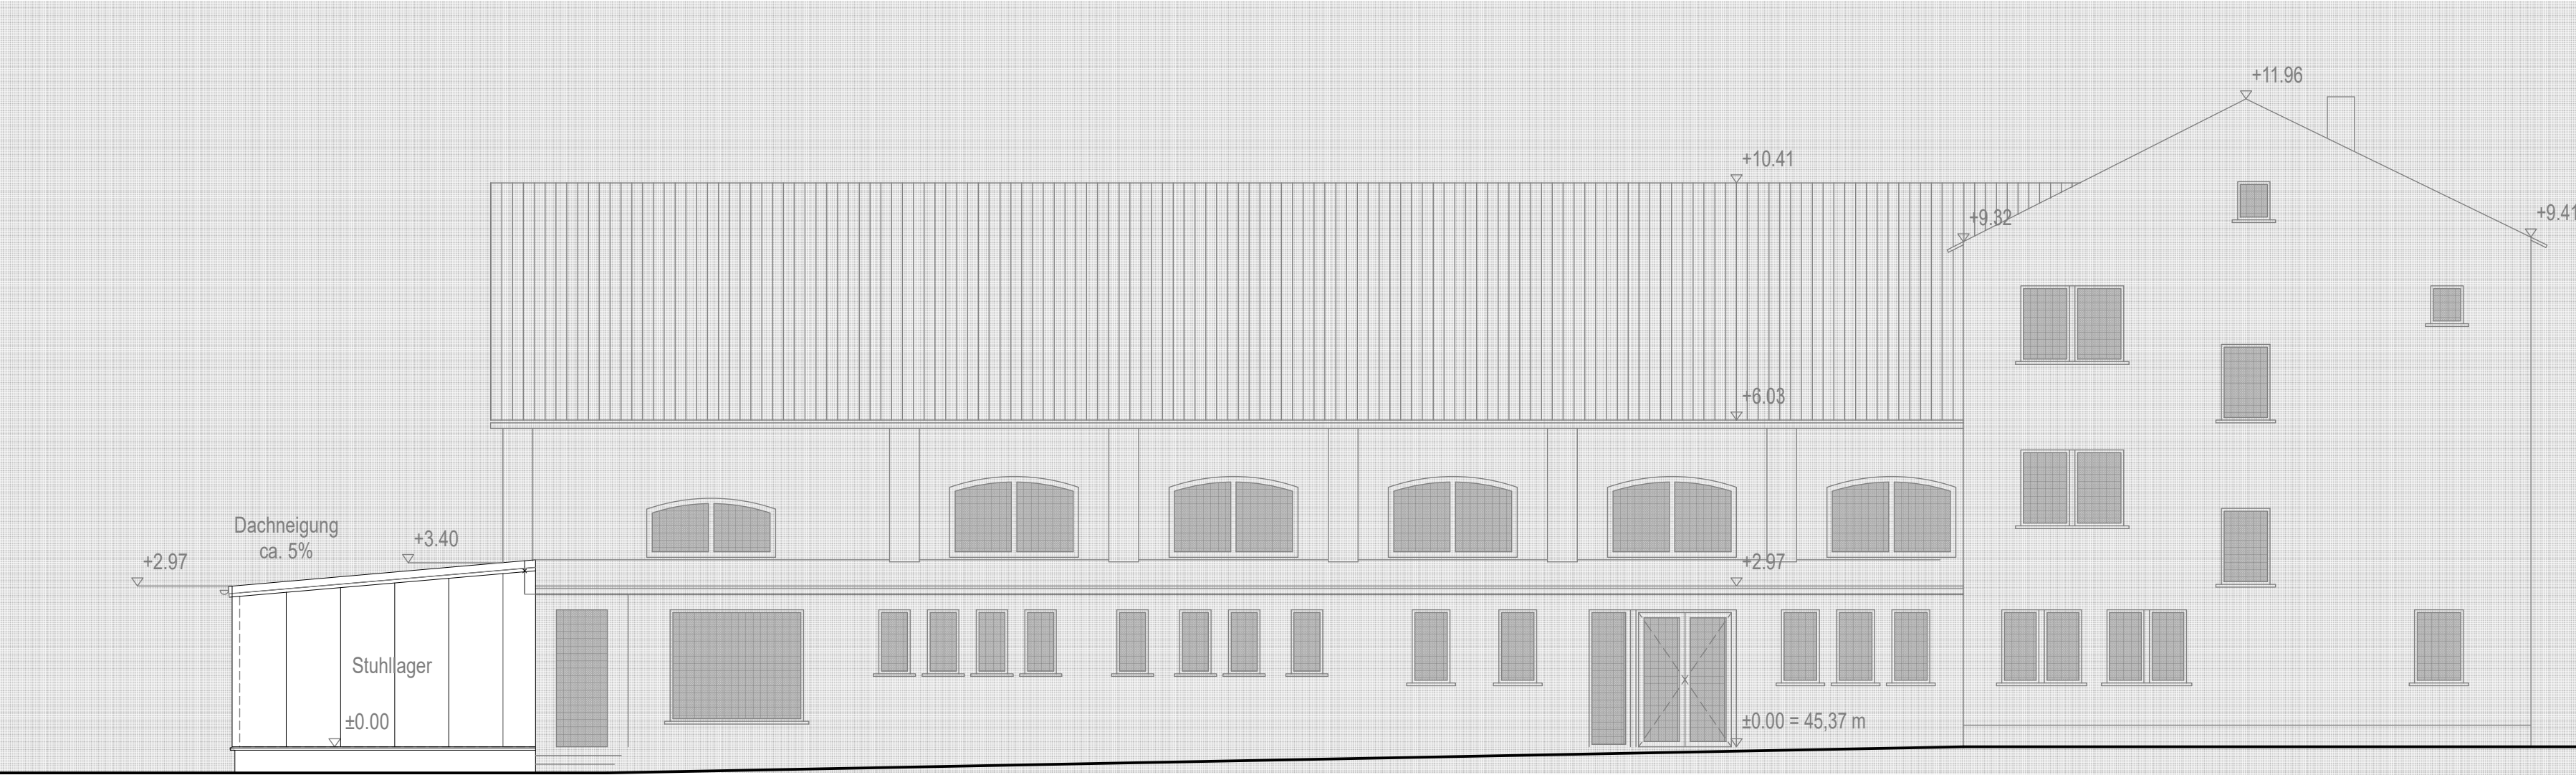

Giebelansicht

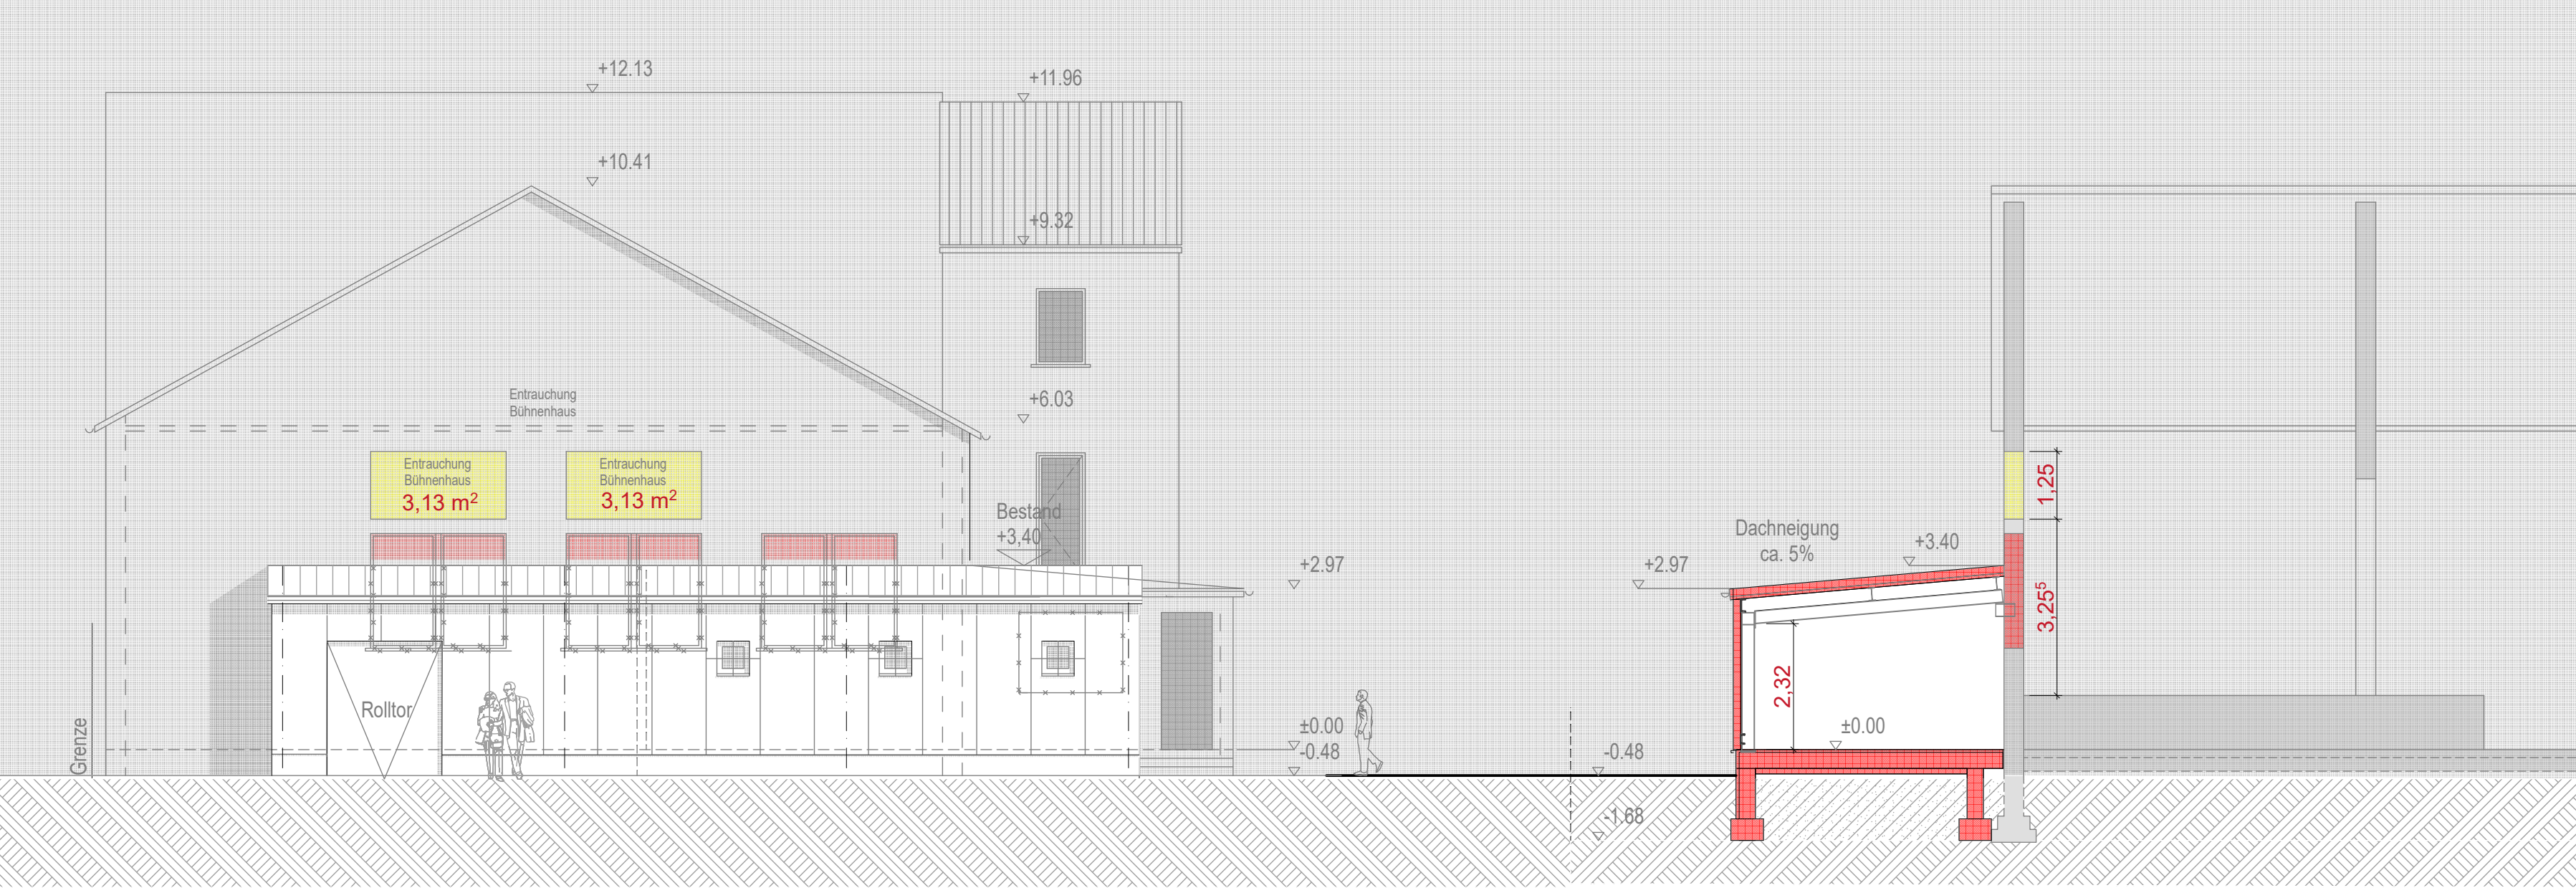

Rückansicht

Schnitt

Geschoss (3), Geschoss (2) Ansichten
10.06.2018

Planung:

Haake
Planen + Bauen

Heinrich - Gellissen - Str. 9
50769 Köln

Fon: 0221 - 8694087
Fax: 0241 - 8694088

Bauherr:

Stadt Leverkusen
FB Gebäudewirtschaft

Hauptstr. 101
51373 Leverkusen

Projekt:

Bürgermeile
Integriertes Handlungskonzept Hitdorf

Stadthalle Hitdorf
Dachverband Hitdorfer Vereine e.V.


Hitdorfer Straße 113
51371 Leverkusen

Ansichten
Stuhllager

±0.00
45.42 üNN

Maßstab: 1:100
Datum: 07.10.2017
Geändert: 11.06.2018
Blattformat: A2

Bl. Nr. 2

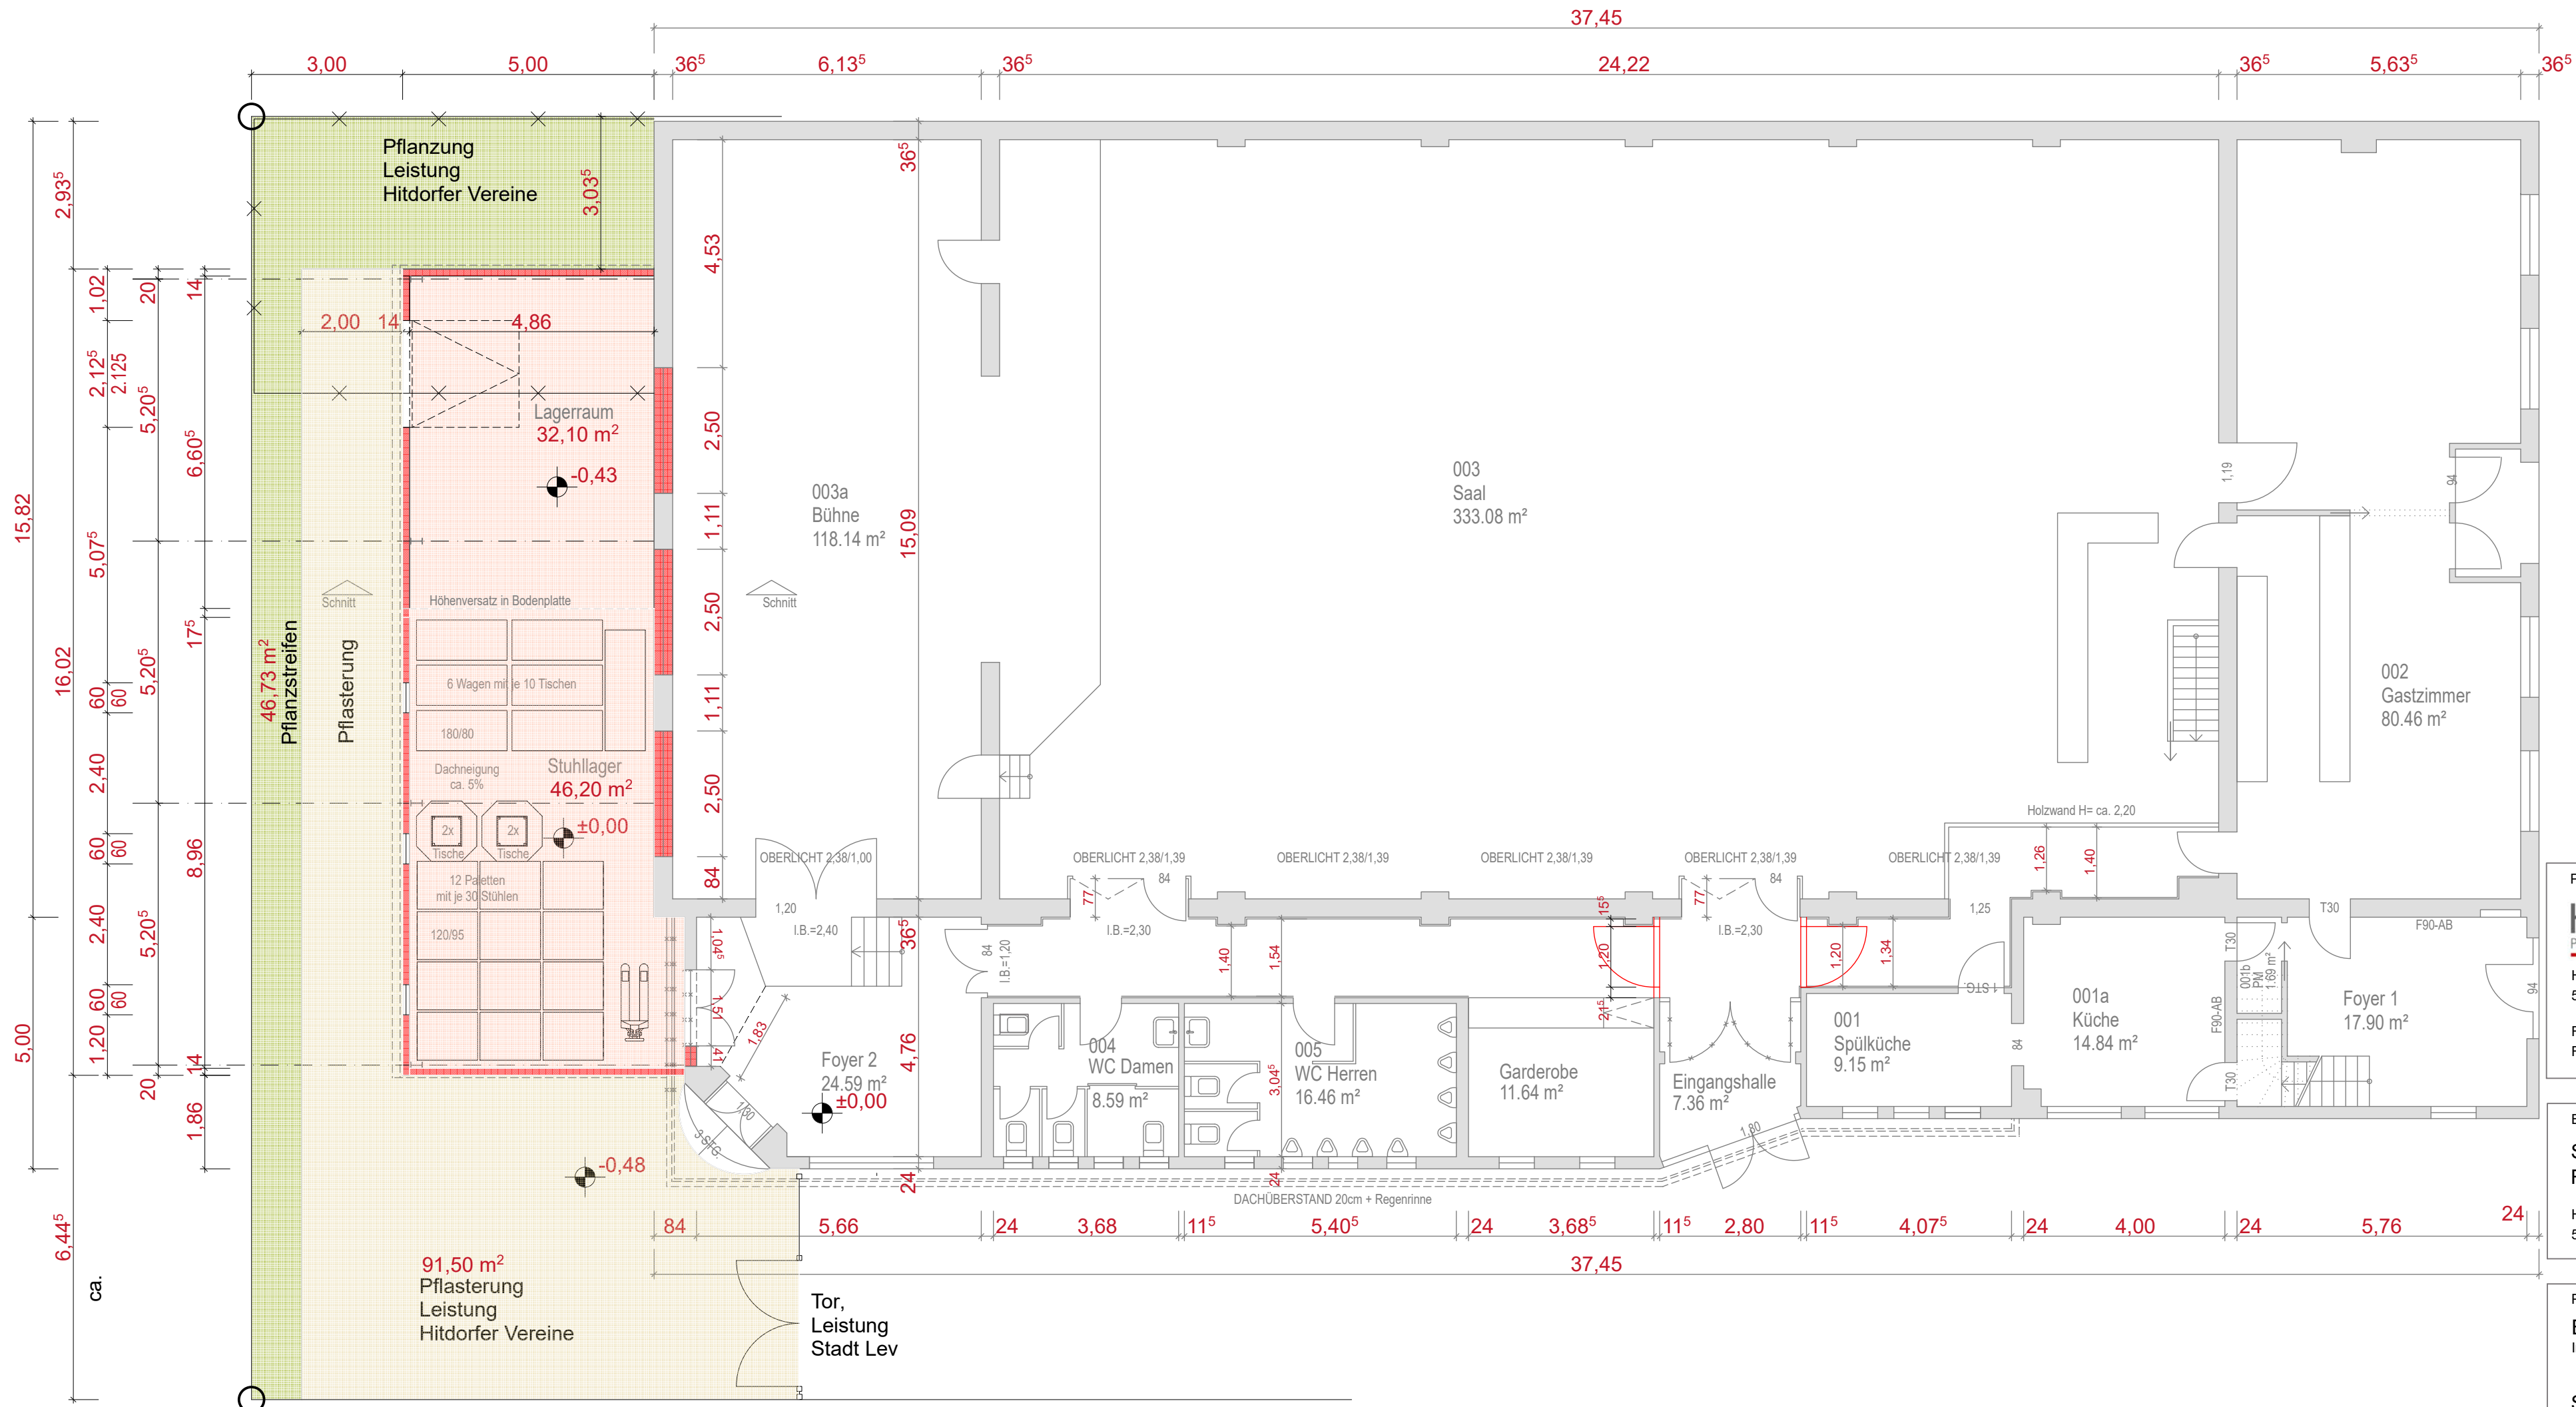


ERDGESCHOSS

Legende

Bestand	
Abbruch	
Neubau	

Projekt-Norden

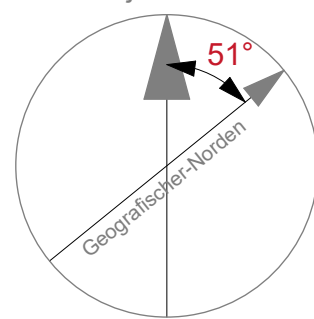

Planung:

Haake
Planen + Bauen

Heinrich - Gellissen - Str. 9
50769 Köln

Fon: 0221 - 8694087
Fax: 0241 - 8694088

Bauherr:

Stadt Leverkusen
FB Gebäudewirtschaft

Hauptstr. 101
51373 Leverkusen

Projekt:

Bürgermeile
Integriertes Handlungskonzept Hitdorf

Stadthalle Hitdorf
Dachverband Hitdorfer Vereine e.V.

Hitdorfer Straße 113
51371 Leverkusen

Stuhllager + Außenlager

±0,00
45.42 üNN

Maßstab: 1:100
Datum: 07.10.2017
Geändert: 11.06.2018
Blattformat: A2

Bl. Nr. 1