


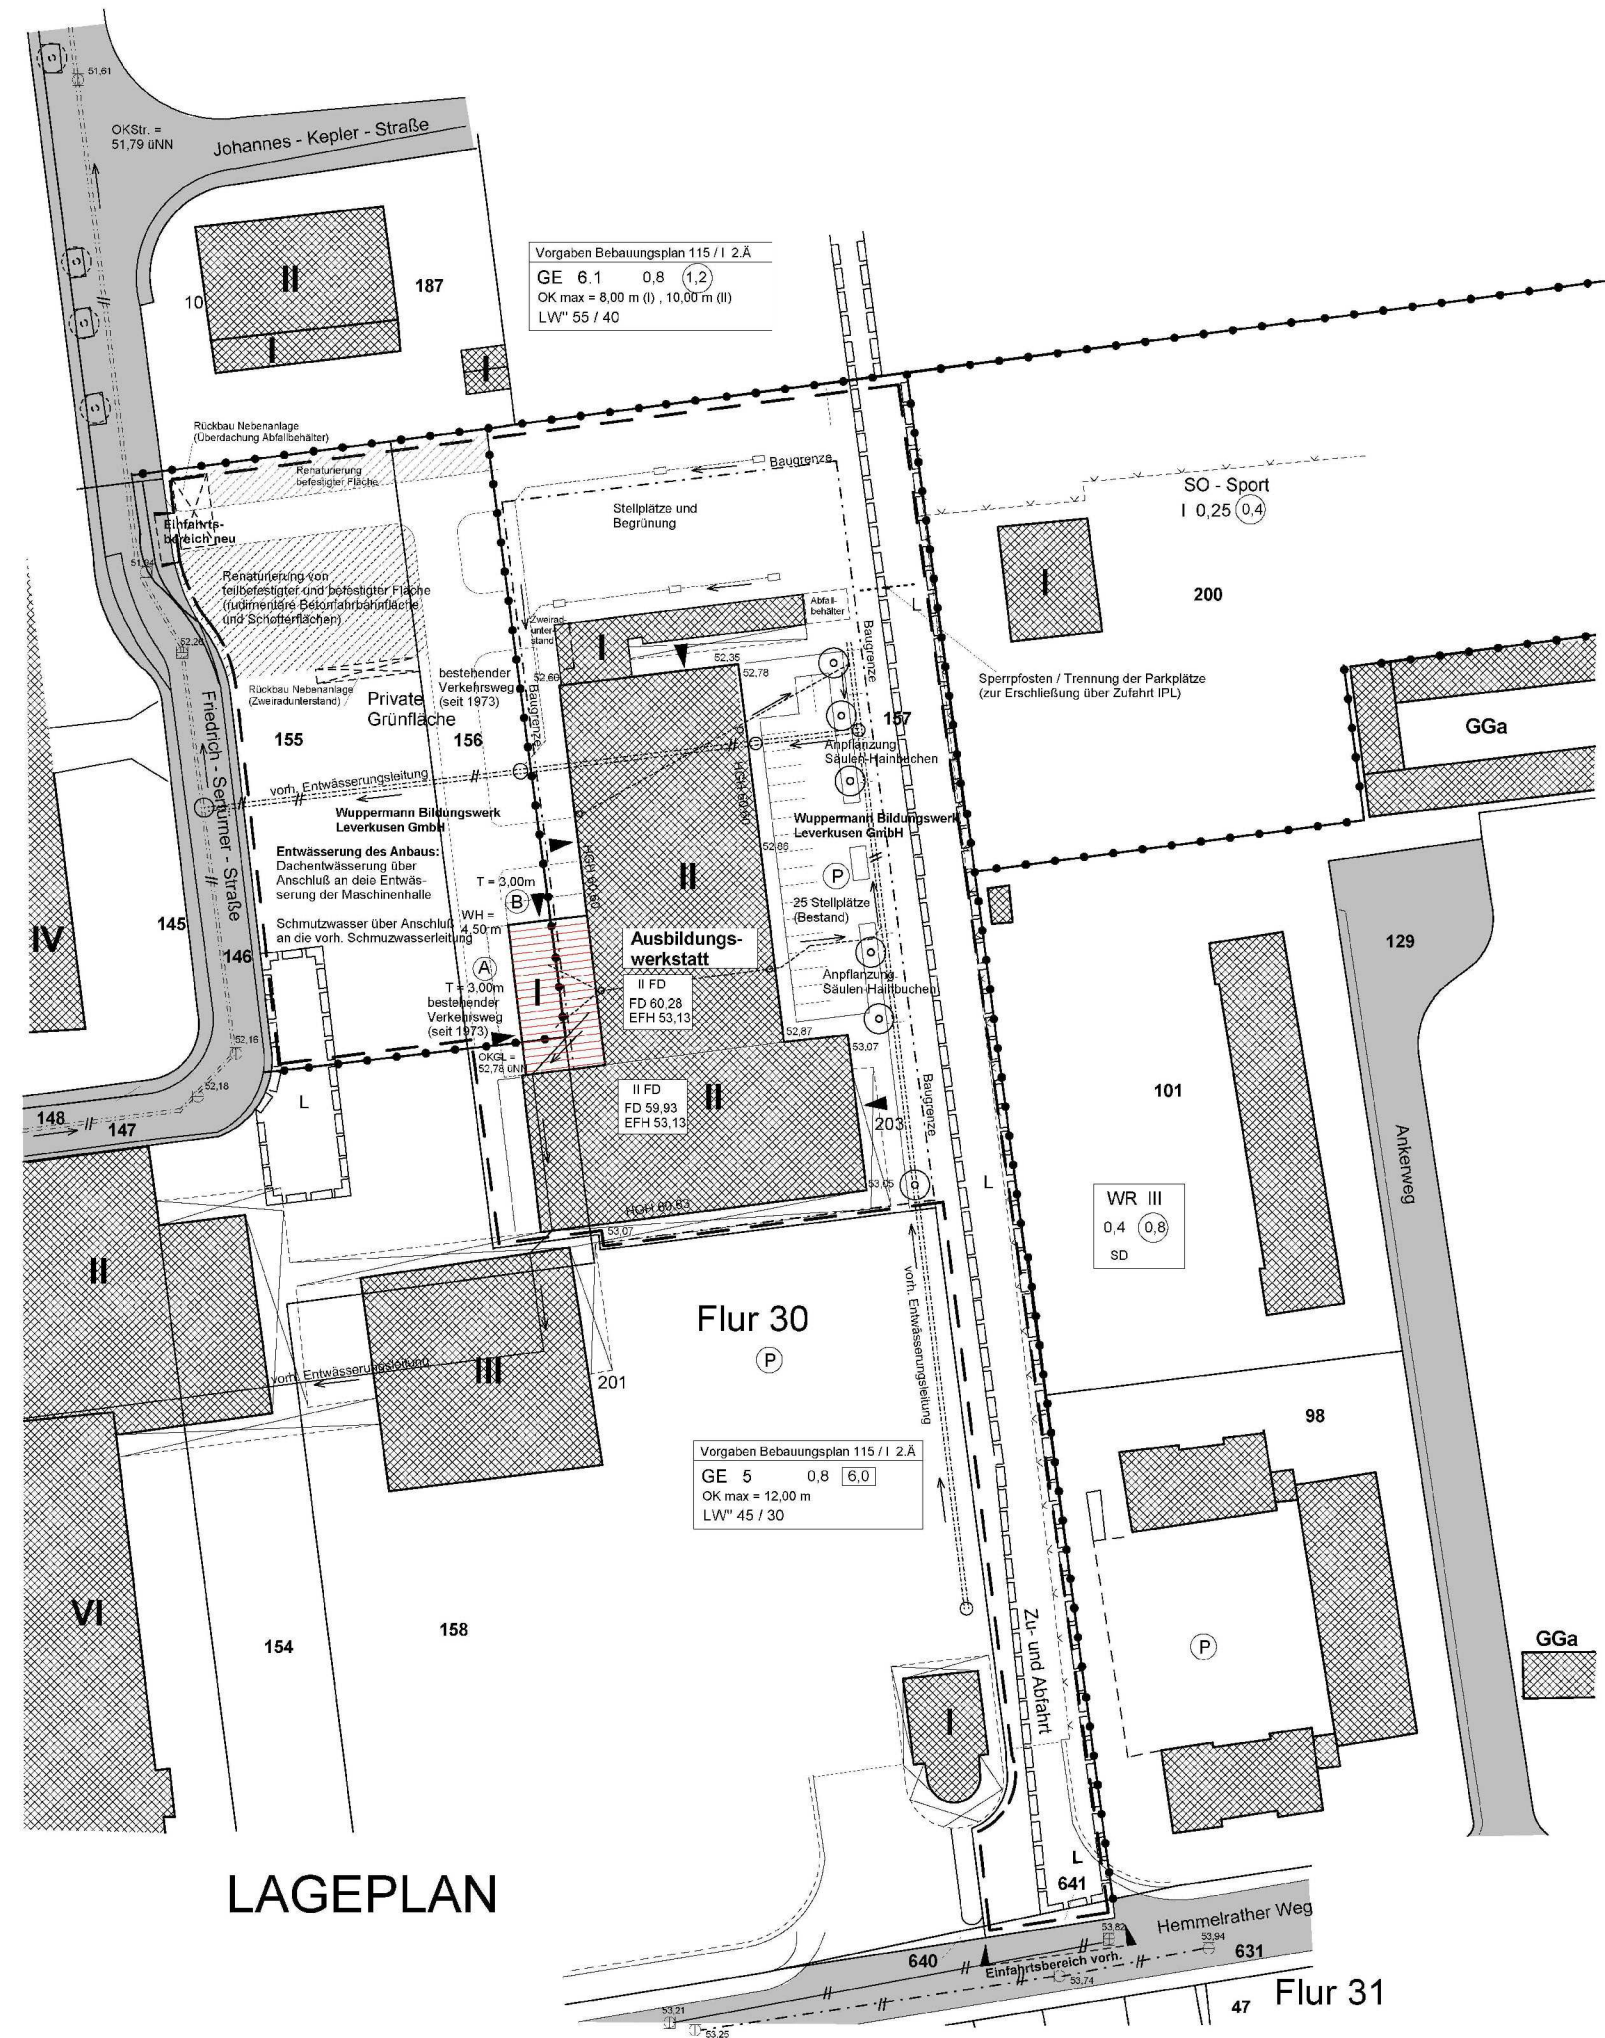

Berechnung der Abstandsflächen

Anbau Pausenraum

(A) $T = 4,50 \text{ m} \times 0,25 = 1,125 \text{ m} \leq 3,00 \text{ m (mind.)}$

(B) $T = 4,50 \text{ m} \times 0,25 = 1,125 \text{ m} \leq 3,00 \text{ m (mind.)}$

Gemarkung : Wiesdorf		Flur : 30 31	Flurstück (e) : 155, 156, 157 641
Flurstück	Fläche	Grundbuch	Eigentümer
155	2345 m²	4997	Wuppermann Bildungswerk Leverkusen GmbH
156	1400 m²	4997	Wuppermann Bildungswerk Leverkusen GmbH
157	7375 m²	4997	Wuppermann Bildungswerk Leverkusen GmbH
641	39 m²	4997	Wuppermann Bildungswerk Leverkusen GmbH
Wh = Wandhöhe			
Es wird keine Gewähr dafür übernommen, dass das dargestellte Gelände frei von unterirdischen Leitungen und Bauwerken ist.			
24.08.2010	F	Rückbau u. Renaturierung, Leitungsrechte, Stellplätze, Begrünung	
21.05.2010	E	Zufahrt, Parkplatz, Müllplatz, Zweiradstand, Fußweg	
24.02.2010	D	NN-Höhen Überdachung Müllplatz, Nachweis	
12.02.2010	C	Überdachung Müllplatz, Zufahrt Müllplatz	
03.12.2008	B	Entwässerung Parkplatz und Anbau, vorh. Überdachung Abfallb.	
	A	Vermauerung neuer Parkplatz	
15.10.2009	A	Parkplatz, Anpflanzung	
Datum	Index	Änderung	
BauherrIn	Wuppermann Bildungswerk Leverkusen GmbH Hemmelrather Weg 203 51377 Leverkusen		
Baumaßnahme	- Errichtung eines Anbaus (Pausenraum) - Errichtung eines Pausenraums innerhalb der Halle im Obergeschoss - Umbau Werkstattfläche zu Büro- und Unterweisungsräumen		
Grundstück	Gemarkung: Wiesdorf	Flur: 30 Flur: 31	Flurstück: 155-157 Flurstück: 641
Masstab	ohne	Datum 26.08.2010	650 mm x 590 mm
Planinhalt	Lageplan		Bl.-Nr. 7109-090
			Index F
Planung	Dirk Zentgraf Dipl.-Ing. Innenarchitekt AKNW Dipl.-Ing. Architektur In der Felderhütten 12 51371 Leverkusen Tel: 0214-6900880 Fax 0214-6900882		