


Geltungsbereich des vorhabenbezogenen Bebauungsplanes V 31/III

"Steinbüchel (Fettehenne) - Einzelhandel Berliner Straße/
Charlottenburger Straße/Teltower Straße"

Anlage 1

zur Vorlage
Nr. 2018/2351

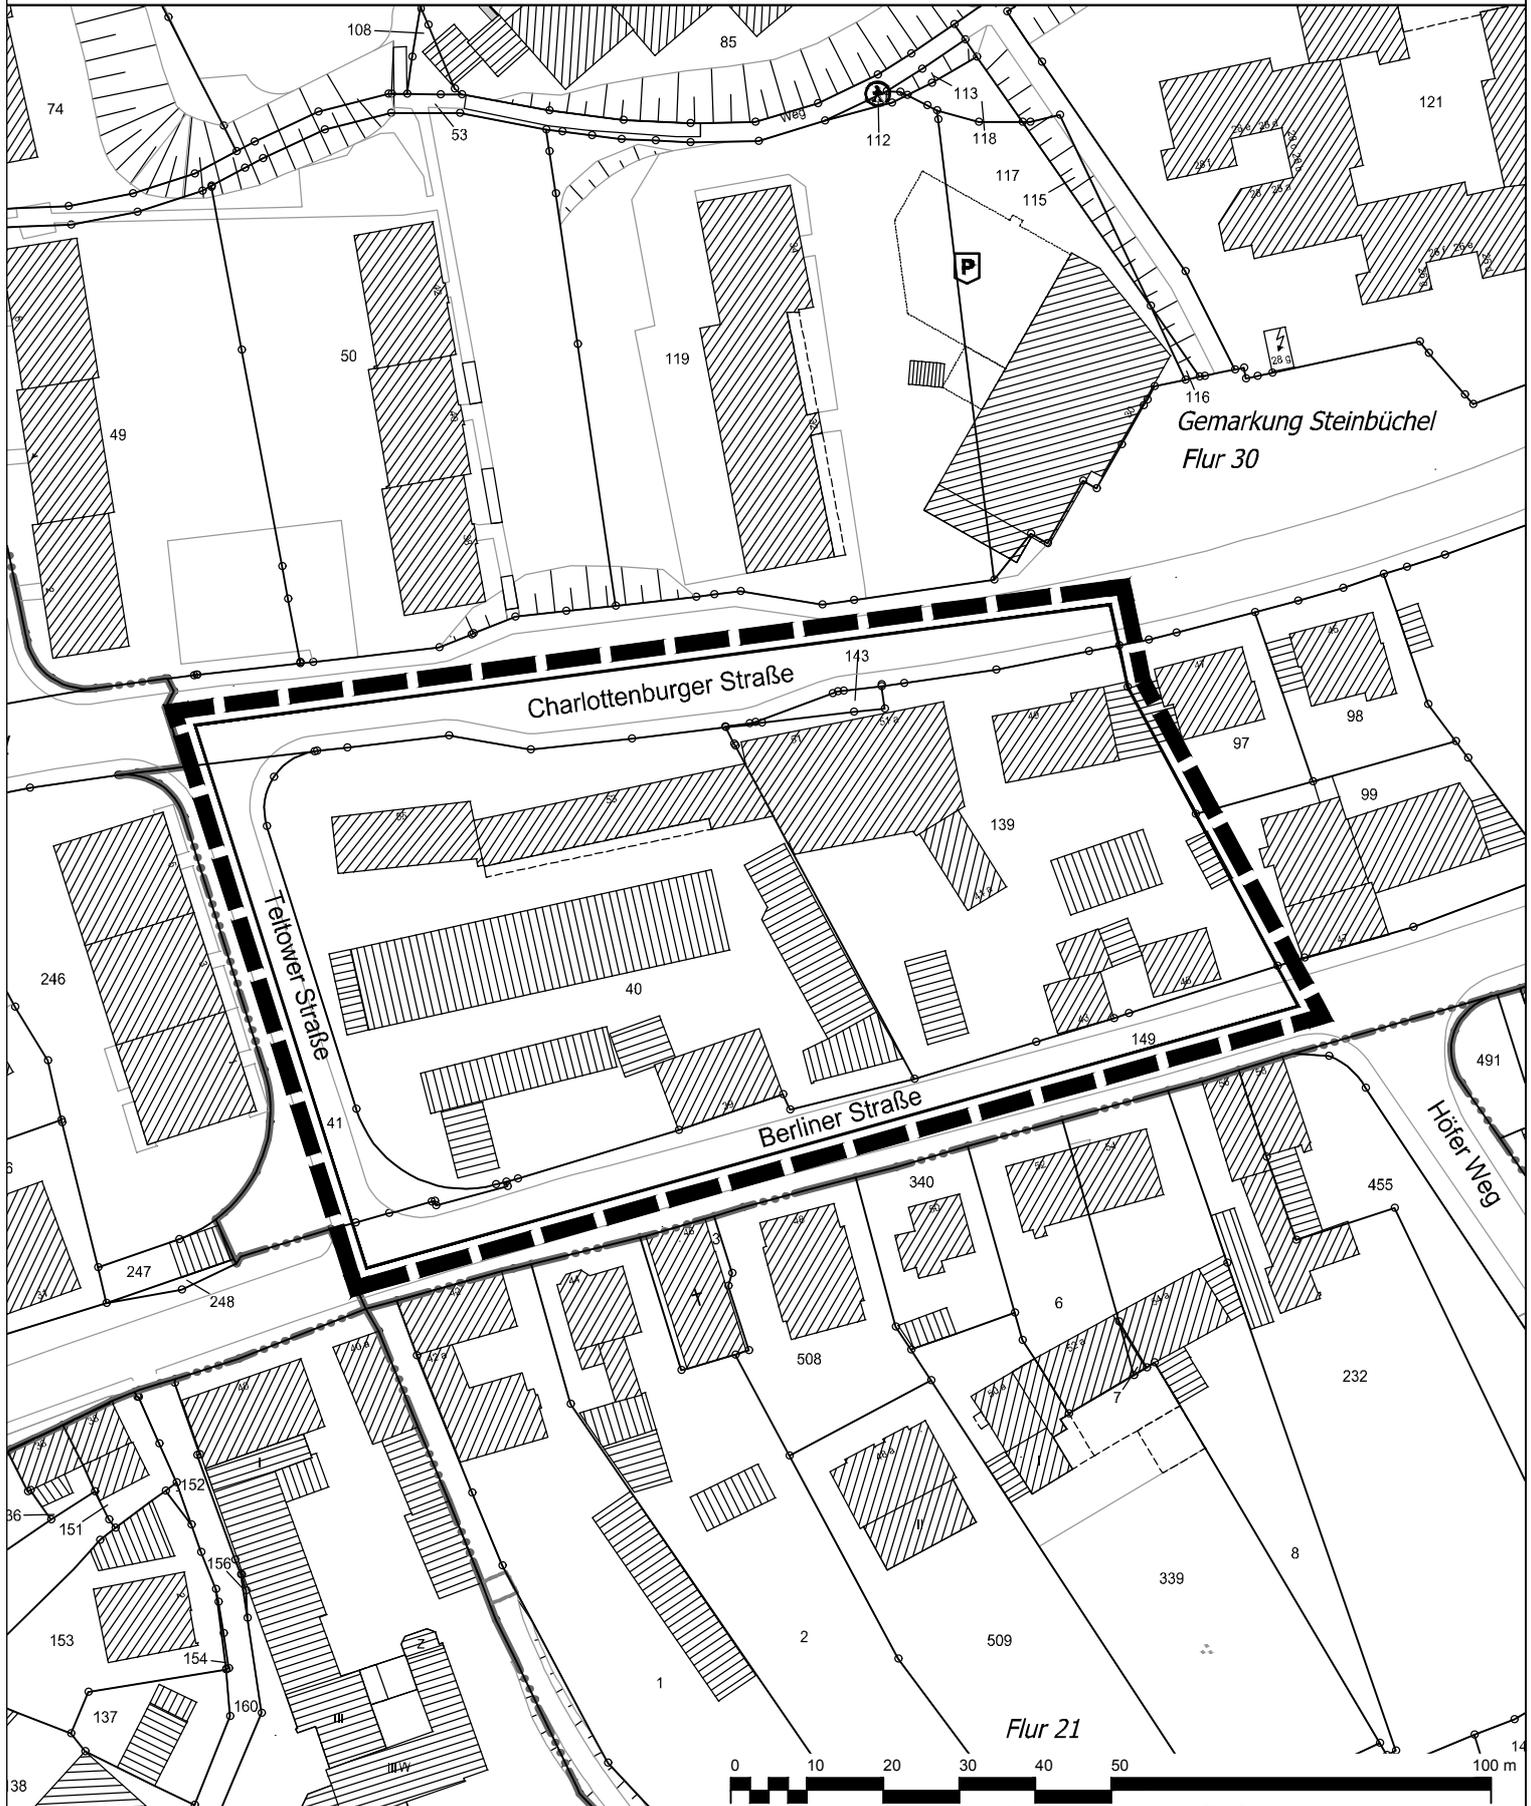

Gemarkung Steinbüchel
Flur 30

Flur 21

 Geltungsbereich des vorhabenbezogenen
Bebauungsplanes V 31/III
"Steinbüchel (Fettehenne) - Einzelhandel
Berliner Straße/ Charlottenburger Straße/ Teltower Straße"

 **Stadt Leverkusen Fachbereich Stadtplanung**

Projekt: Vorhabenbezogener Bebauungsplan V 31/III "Steinbüchel (Fettehenne)
- Einzelhandel Berliner Str./Charlottenburger Str./Teltower Str."

Maßstab 1:1000 Stand: 02.08.2018

Abt.: 613 Sachbearbeitung: MÜ Bearb./CAD: Jo Geplottet/gedruckt am: 02.08.2018

Pfad: G:\613\2\Zeichner\z Zeichnungen\B\Pläne\V_31_III_Steinbüchel_Fettehenne_Einzelhandel_Berliner_Str_03_Anlagen\

Dateiname: _20180731_V_31_III_Einzelhandel_Berliner_Str_Anlagen_Kopie_Jo.dwg

Zuletzt gespeichert am: 02.08.2018

