


Ausschnitt aus dem Bebauungsplan Nr. 8/62
"Spandauer Straße"
 (Rechtskräftig seit 19.07.1963)

Anlage 2

zur Vorlage
 Nr. 2018/2351

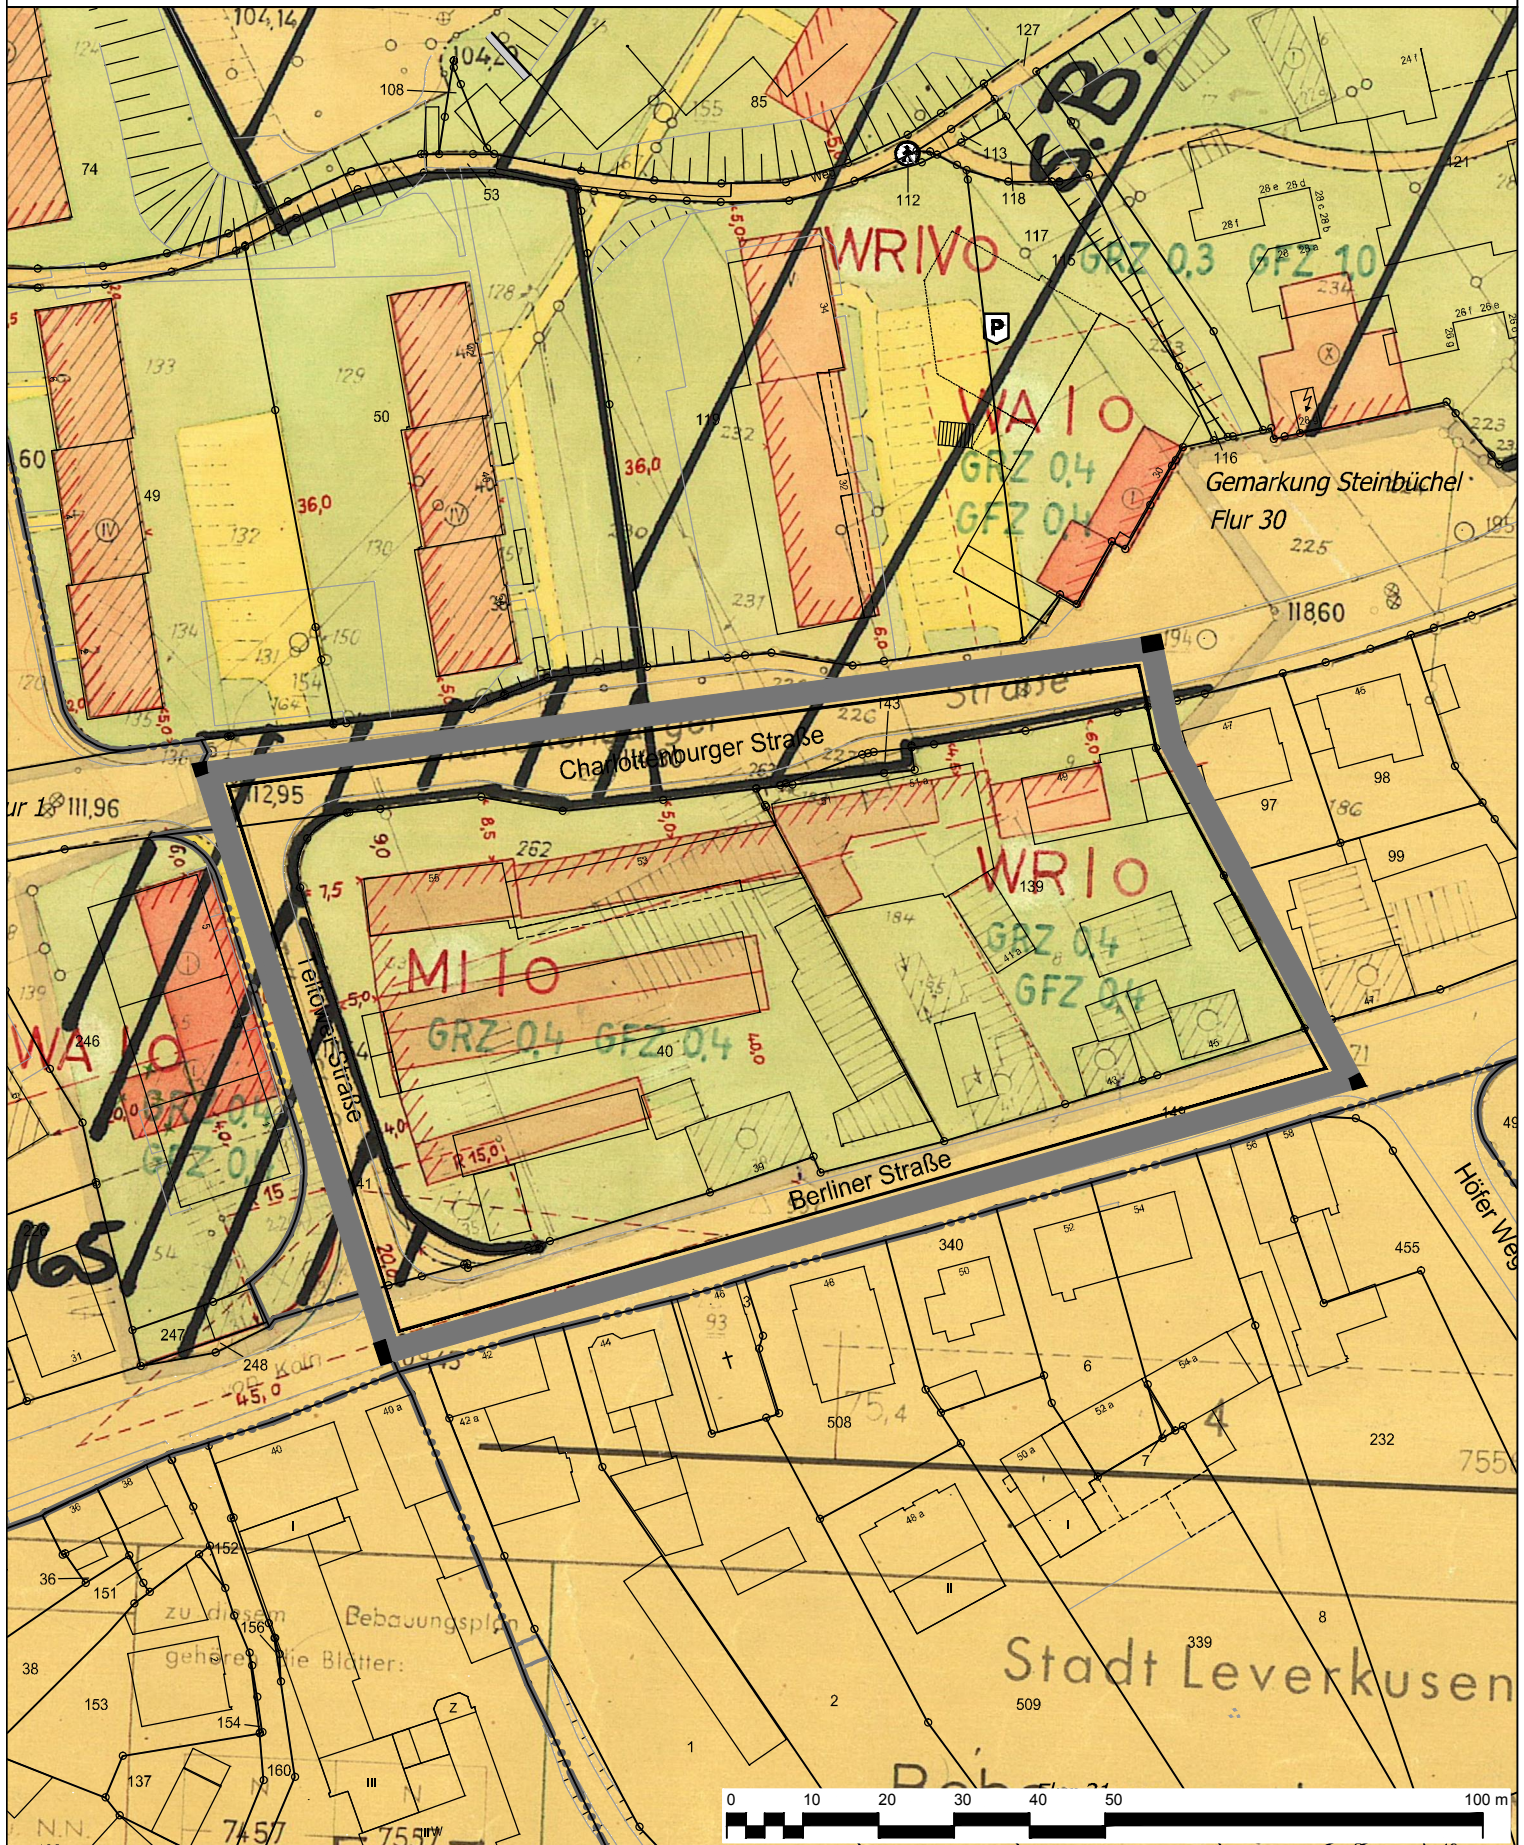

Gebietsumgriff des Vorhabens
 "Steinbüchel (Fettehenne) - Einzelhandel Berliner
 Straße/Charlottenburger Straße/Teltower Straße"

Stadt Leverkusen Fachbereich Stadtplanung

Projekt: "Steinbüchel (Fettehenne) - Einzelhandel Berliner Str./Charlottenburger Str./Teltower Str."

Maßstab 1:1000 Stand: Aug. 2018

Abt.: 613 Sachbearbeitung: MÜ Bearb./CAD: Wein Geplant/gedruckt am: 13.08.2018

Pfad: G:\613\Zeichner\Zeichnungen\BPlane\V_31_III_Steinbüchel_Fettehenne_Einzelhandel_Berliner_Str_03_Anlagen\

Dateiname: 20170517_V_31_III_Einzelhandel_Berliner_Str_ANL.dwg

Zuletzt gespeichert am: 13.08.2018

