



Lageplan Zwischengeschoß

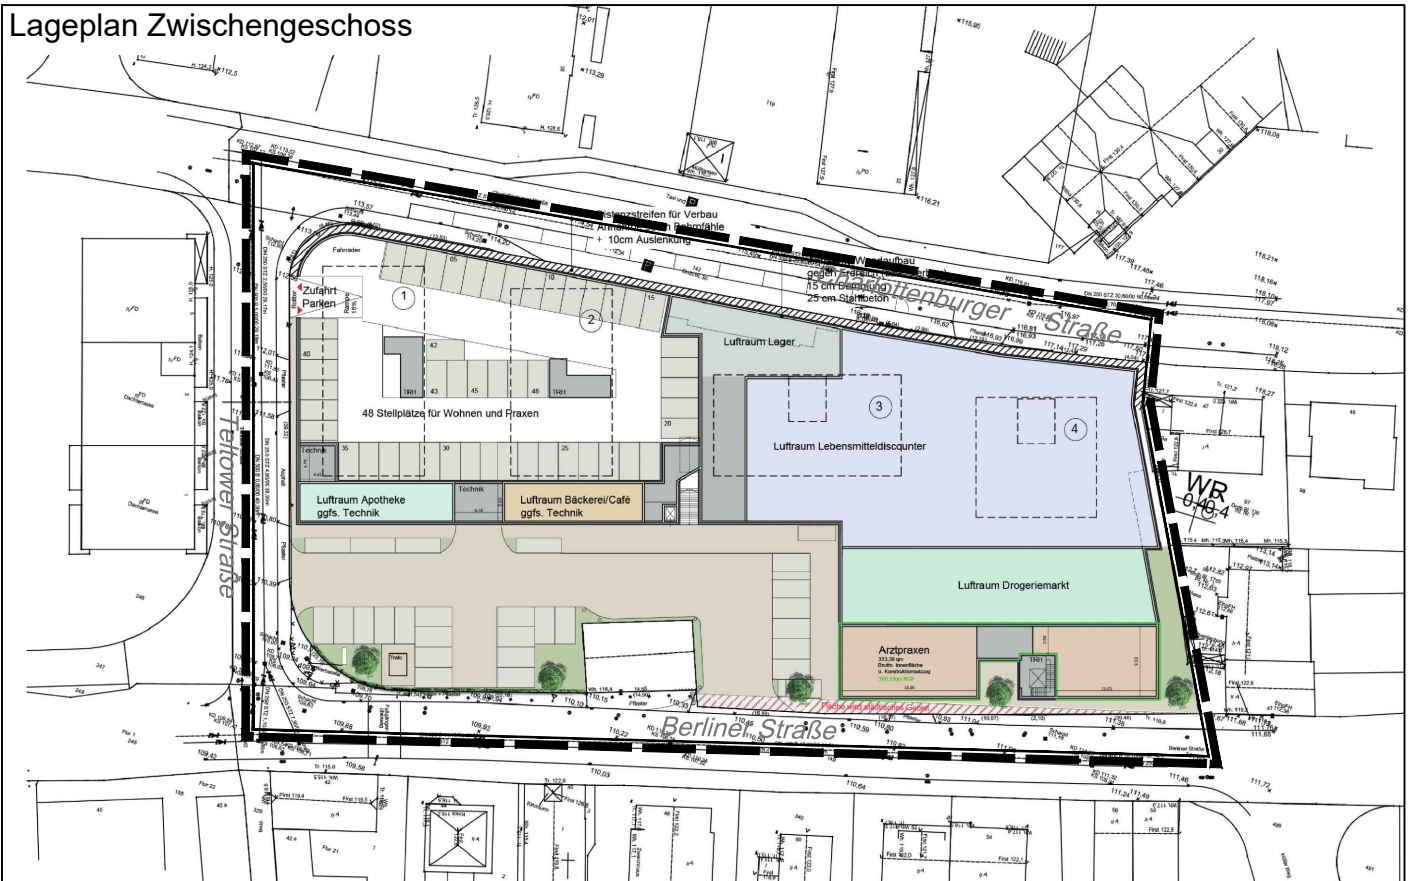

Lageplan Dachaufsicht

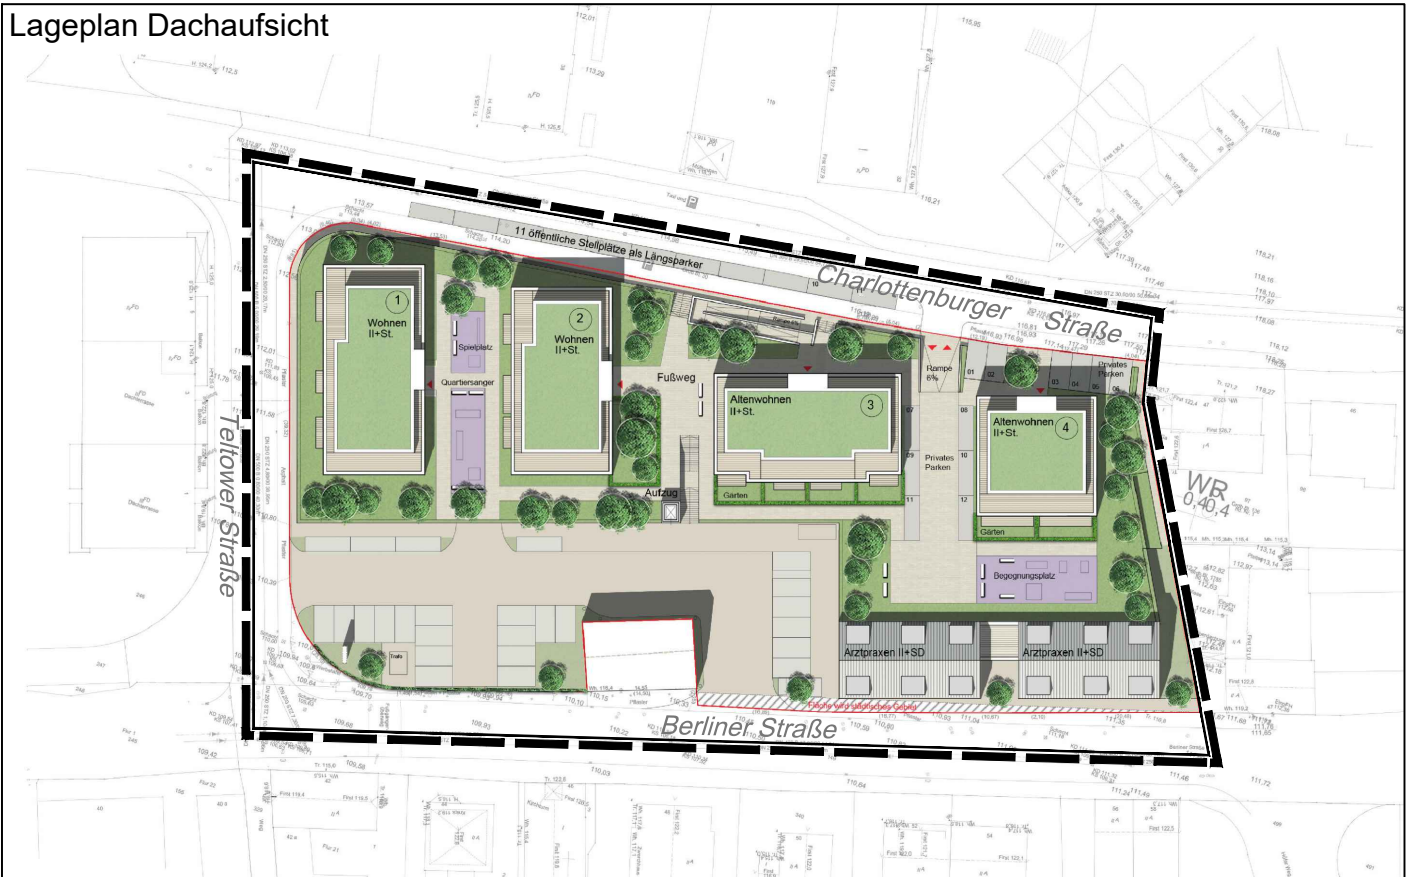

Planung:

OEZEN - REIMER + PARTNER
ARCHITEKTEN / INGENIEURE



Stadt Leverkusen Fachbereich Stadtplanung

Projekt: V 31/III "Steinbüchel (Fettehenne) - Einzelhandel Berliner Str./Charlottenburger Str./Teltower Str."

ohne Maßstab Stand: August 2018

Abt.: 613 Sachbearbeitung: Bearb./CAD: Geplottet/gedruckt am: 02.08.2018

Plat.: F:\ISR_Daten\PROJEKTE\2016_Projekte\16165_Leverkusen, südl. Charlottenburger Straße\05 Planzeichnungen\01 BP_STE\

Dateiname: 16165_20180803_VBP_Anlage Darstellung.dwg

Zuletzt gespeichert am: 03.08.2018

