Bezirksvertretung I
25.06.18
Niederschrift
Anlage 1

NRW.URBAN / Stadt Leverkusen

Platzausbau Zentraler Platz im Innovationspark Leverkusen Manfort

Projektvorstellung 25.06.2018

NRW.URBAN Partner für Land und Stadt

WÜNDRICH Landschaftsarchitekten

LAGE IM RAUM

NRW.URBAN Partner für Land und Stadt

WÜNDRICH Landschaftsarchitekten

LAGE IM RAUM

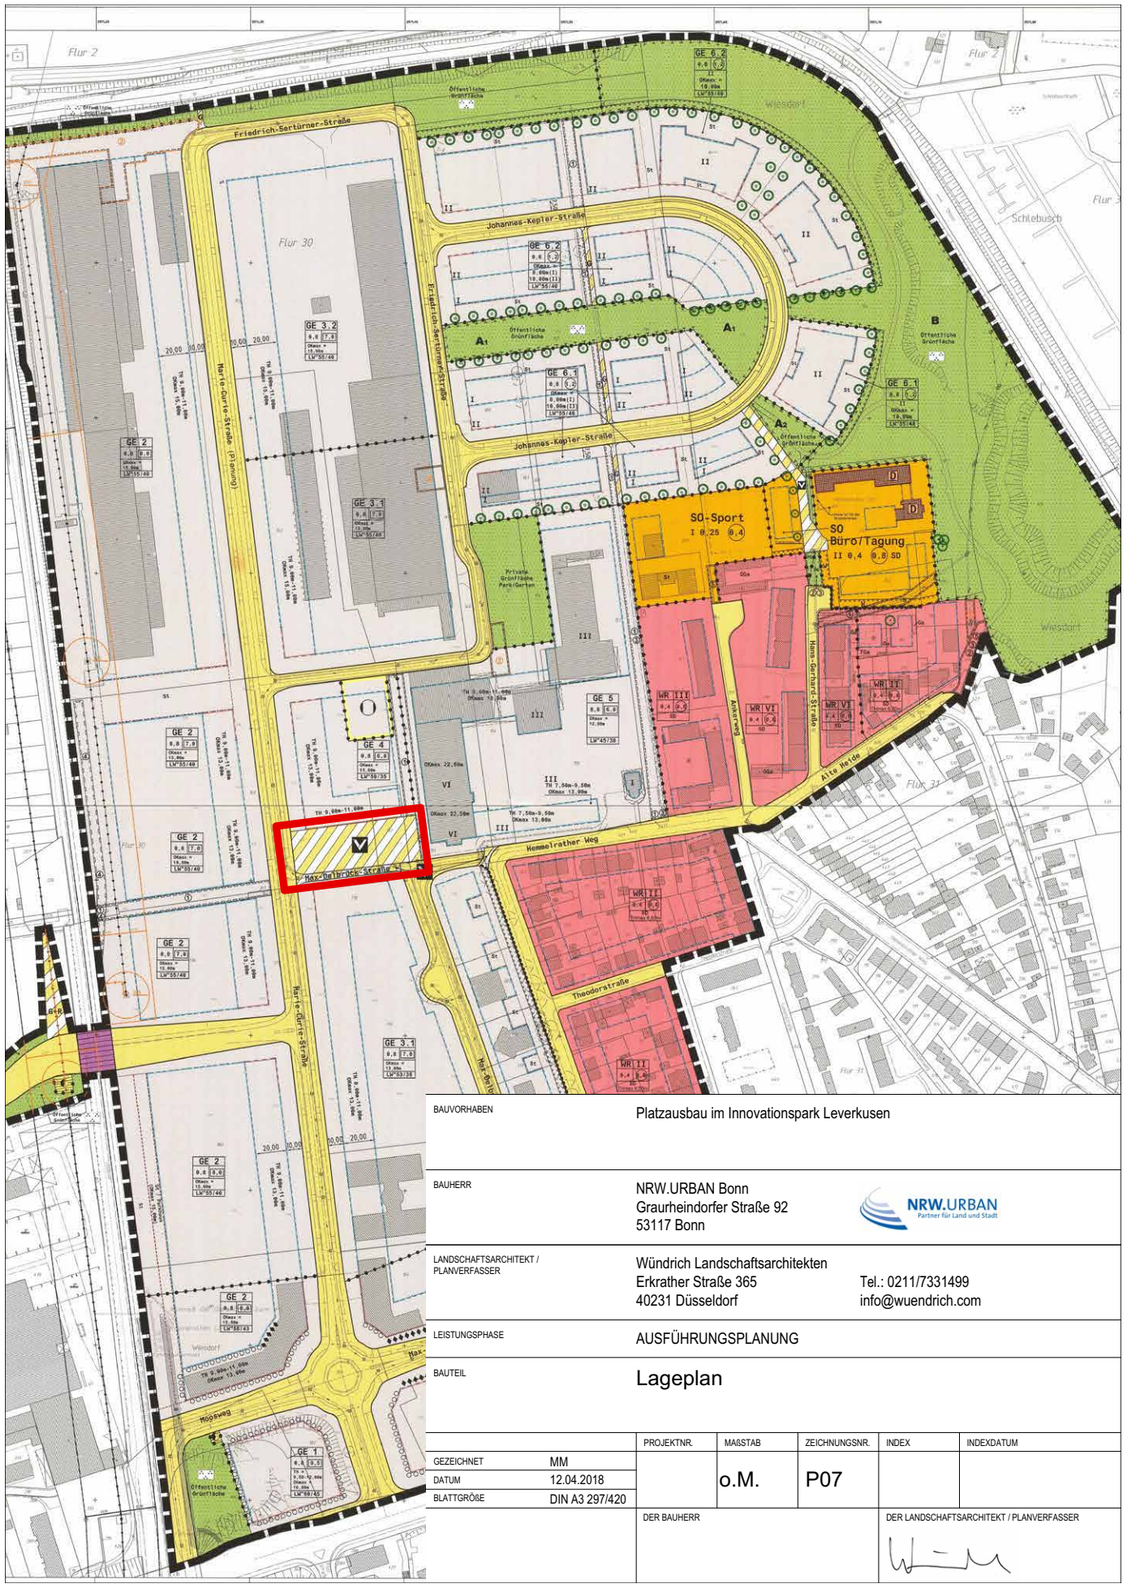

BAUVORHABEN	Platzausbau im Innovationspark Leverkusen
BAUHERR	NRW.URBAN Bonn Graurheindorfer Straße 92 53117 Bonn
LANDSCHAFTSARCHITEKT / PLANVERFASSER	Wündrich Landschaftsarchitekten Erkrather Straße 365 40231 Düsseldorf Tel.: 0211/7331499 info@wuendrich.com
LEISTUNGSPHASE	AUSFÜHRUNGSPLANUNG
BAUTEIL	Lageplan

		PROJEKTNR.	MASSTAB	ZEICHNUNGSNR.	INDEX	INDEXDATUM
GEZEICHNET	MM		o.M.	P07		
DATUM	12.04.2018					
BLATTGRÖßE	DIN A3 297/420					
		DER BAUHERR			DER LANDSCHAFTSARCHITEKT / PLANVERFASSER	

NRW.URBAN Partner für Land und Stadt

WÜNDRICH Landschaftsarchitekten

LAGE IM RAUM

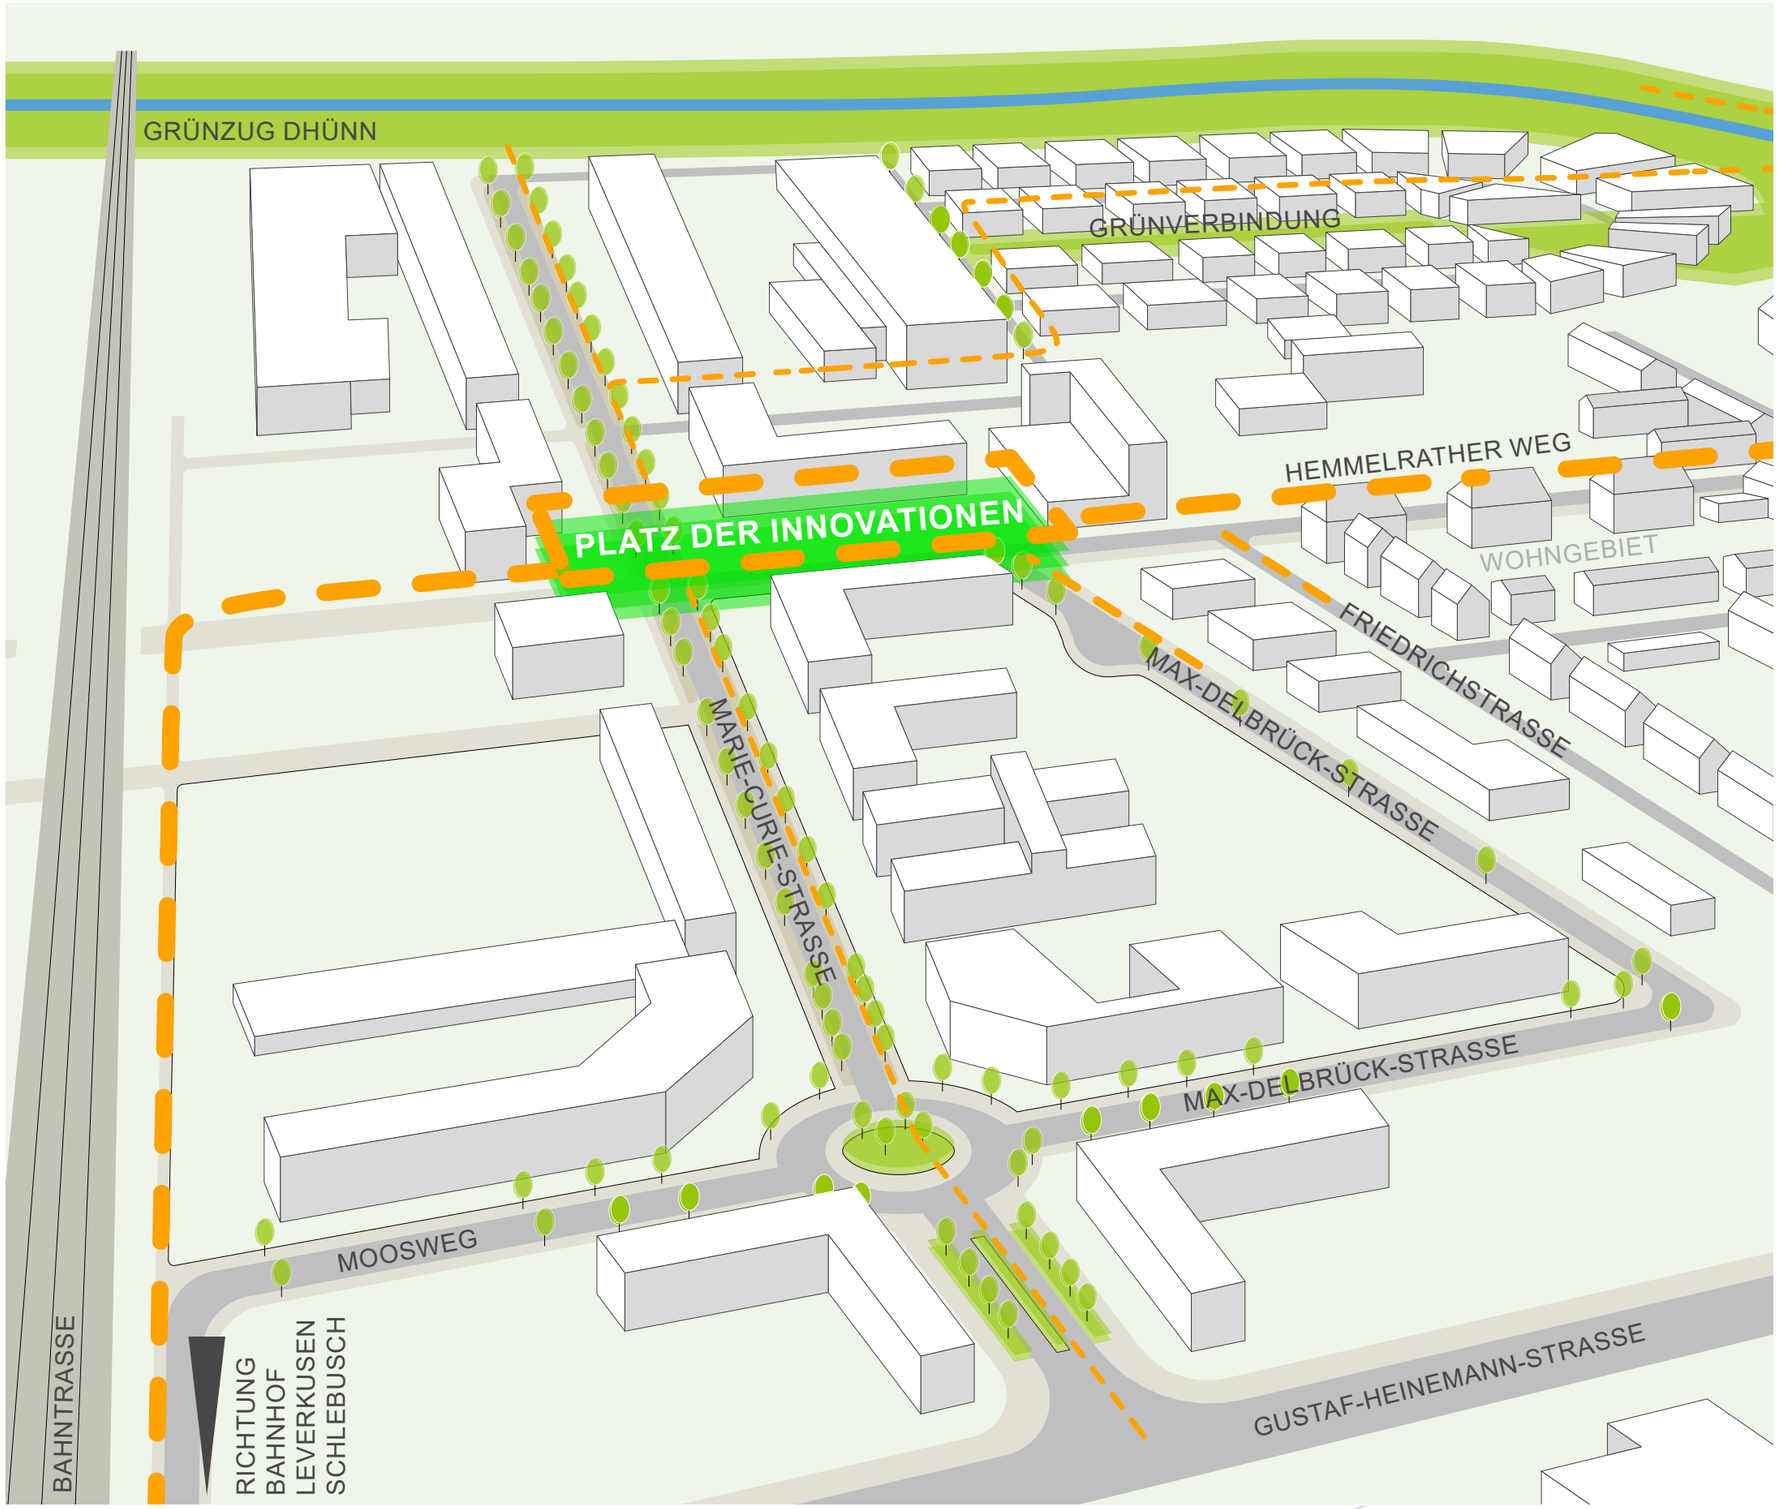

NRW.URBAN
Partner für Land und Stadt

WÜNDRICH
Landschaftsarchitekten

KONZEPT

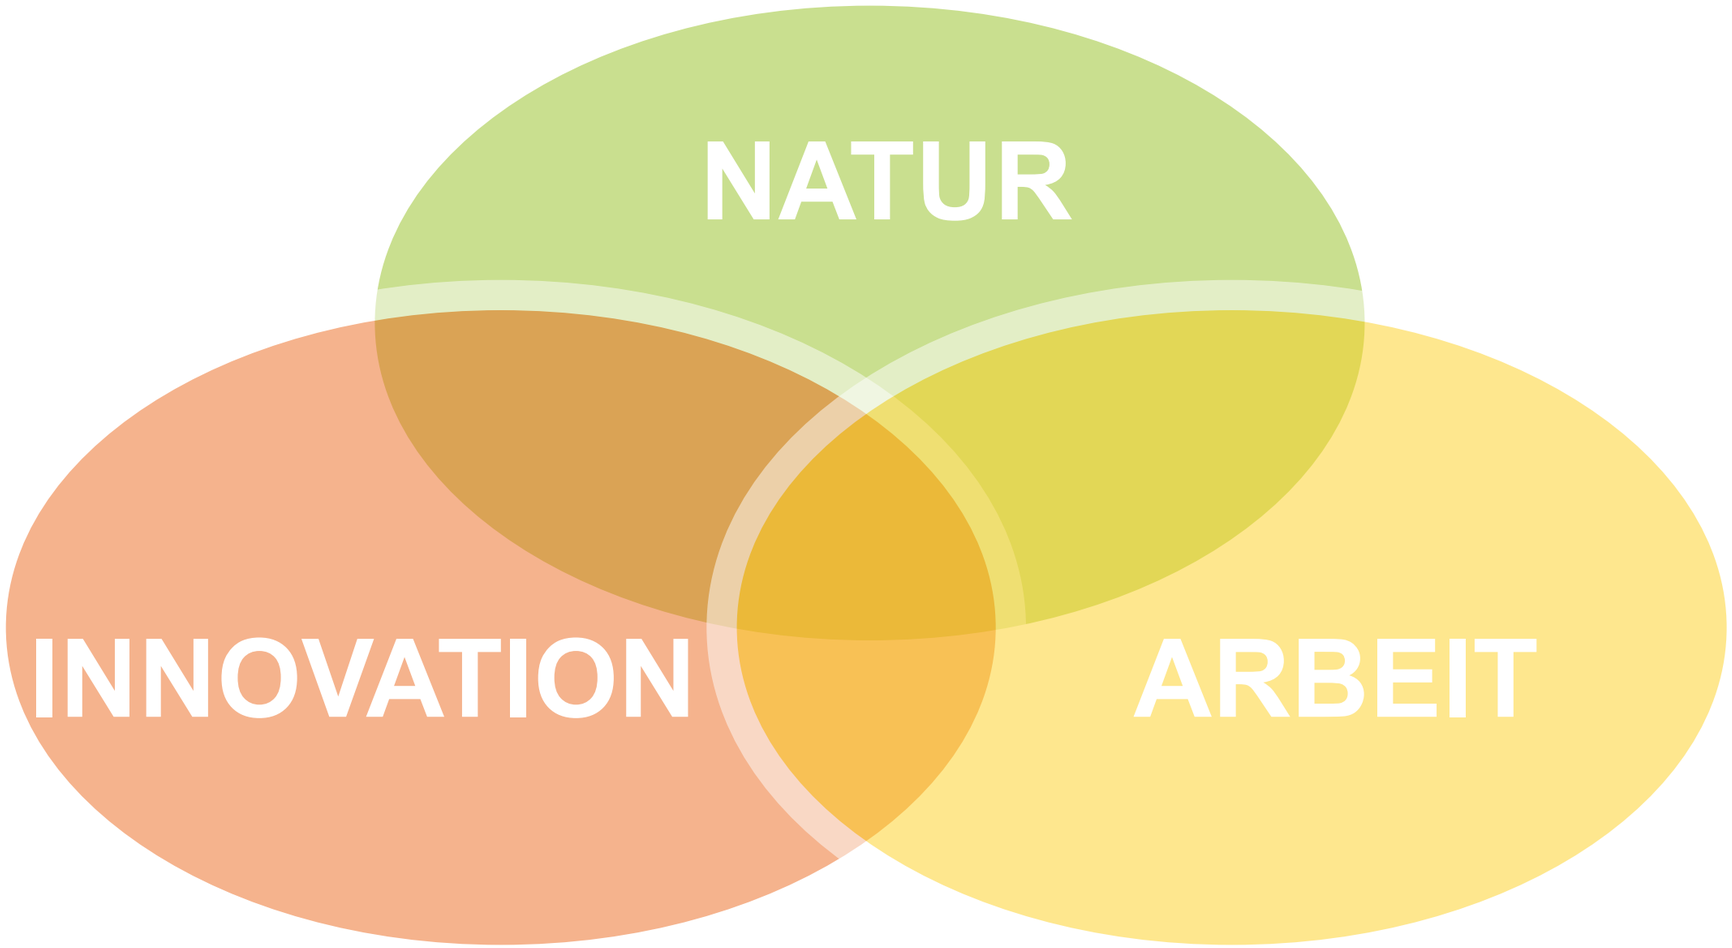

NRW.URBAN
Partner für Land und Stadt

WÜNDRICH
Landschaftsarchitekten

ÜBERSICHTSPLAN - STAND MEHRFACHBEAUFTRAGUNG

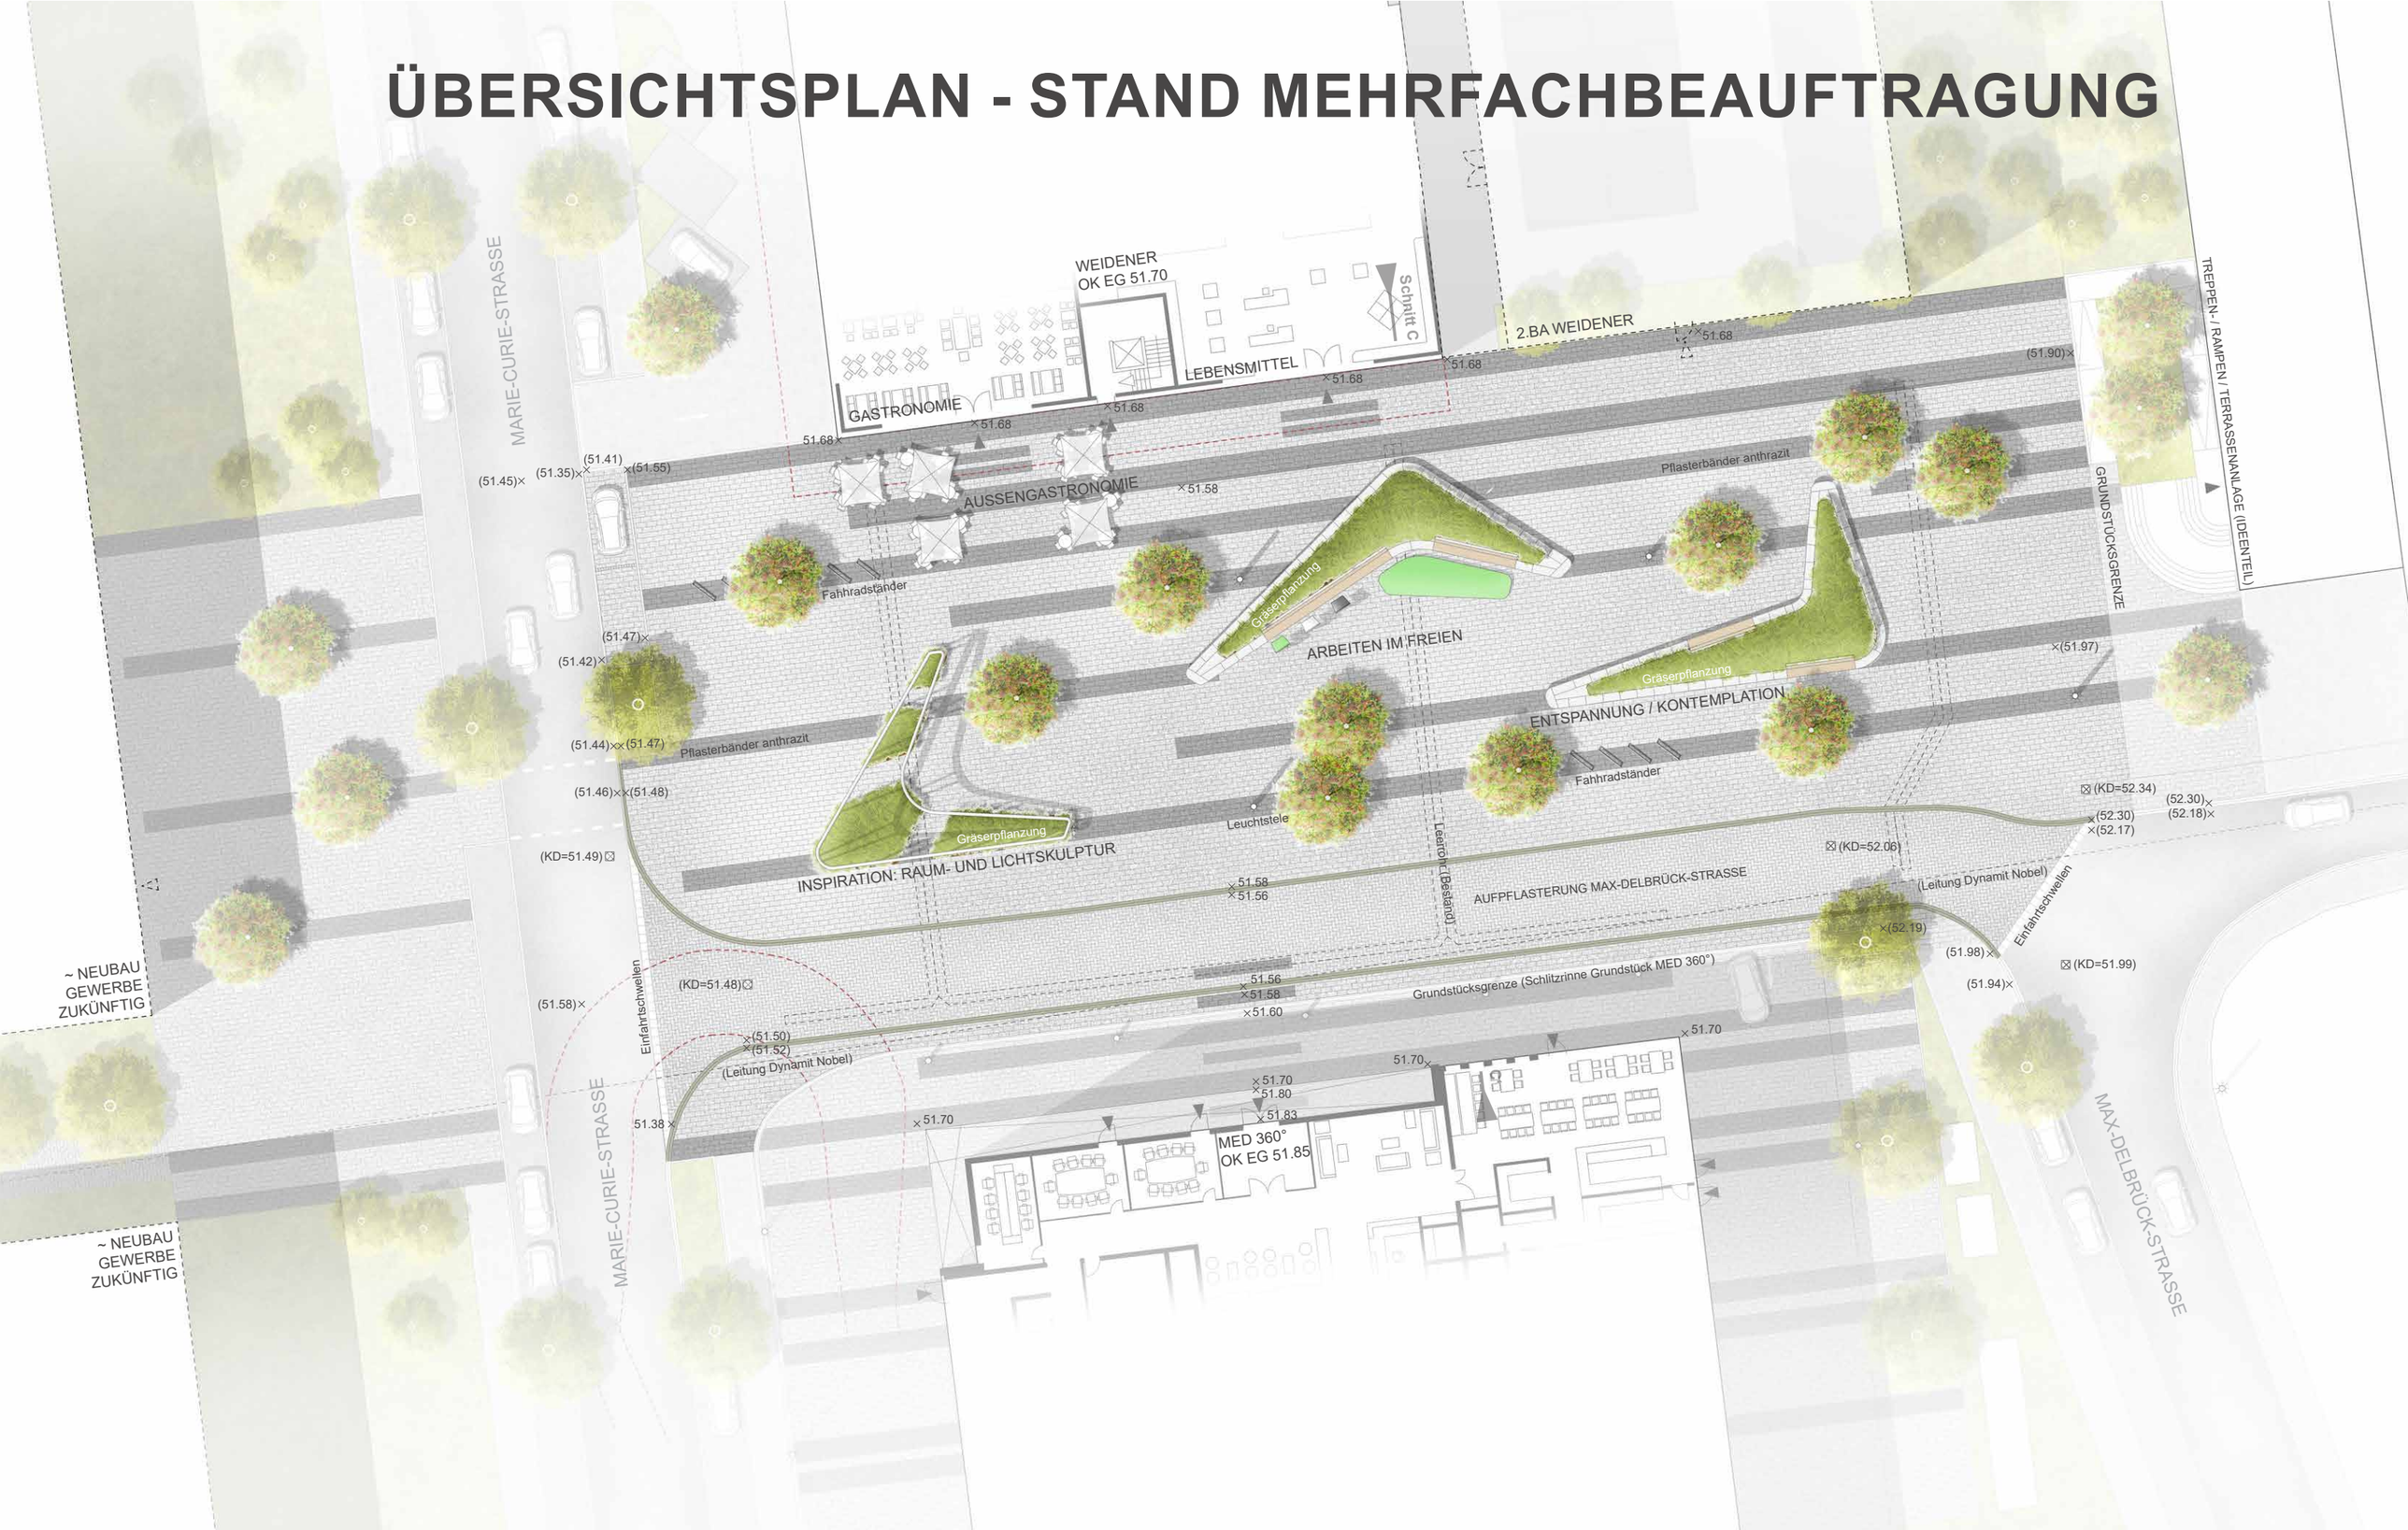

NRW.URBAN Partner für Land und Stadt

WÜNDRICH Landschaftsarchitekten

NRW.URBAN
Partner für Land und Stadt

WÜNDRICH
Landschaftsarchitekten

INSPIRATION: RAUM- UND LICHTSKULPTUR

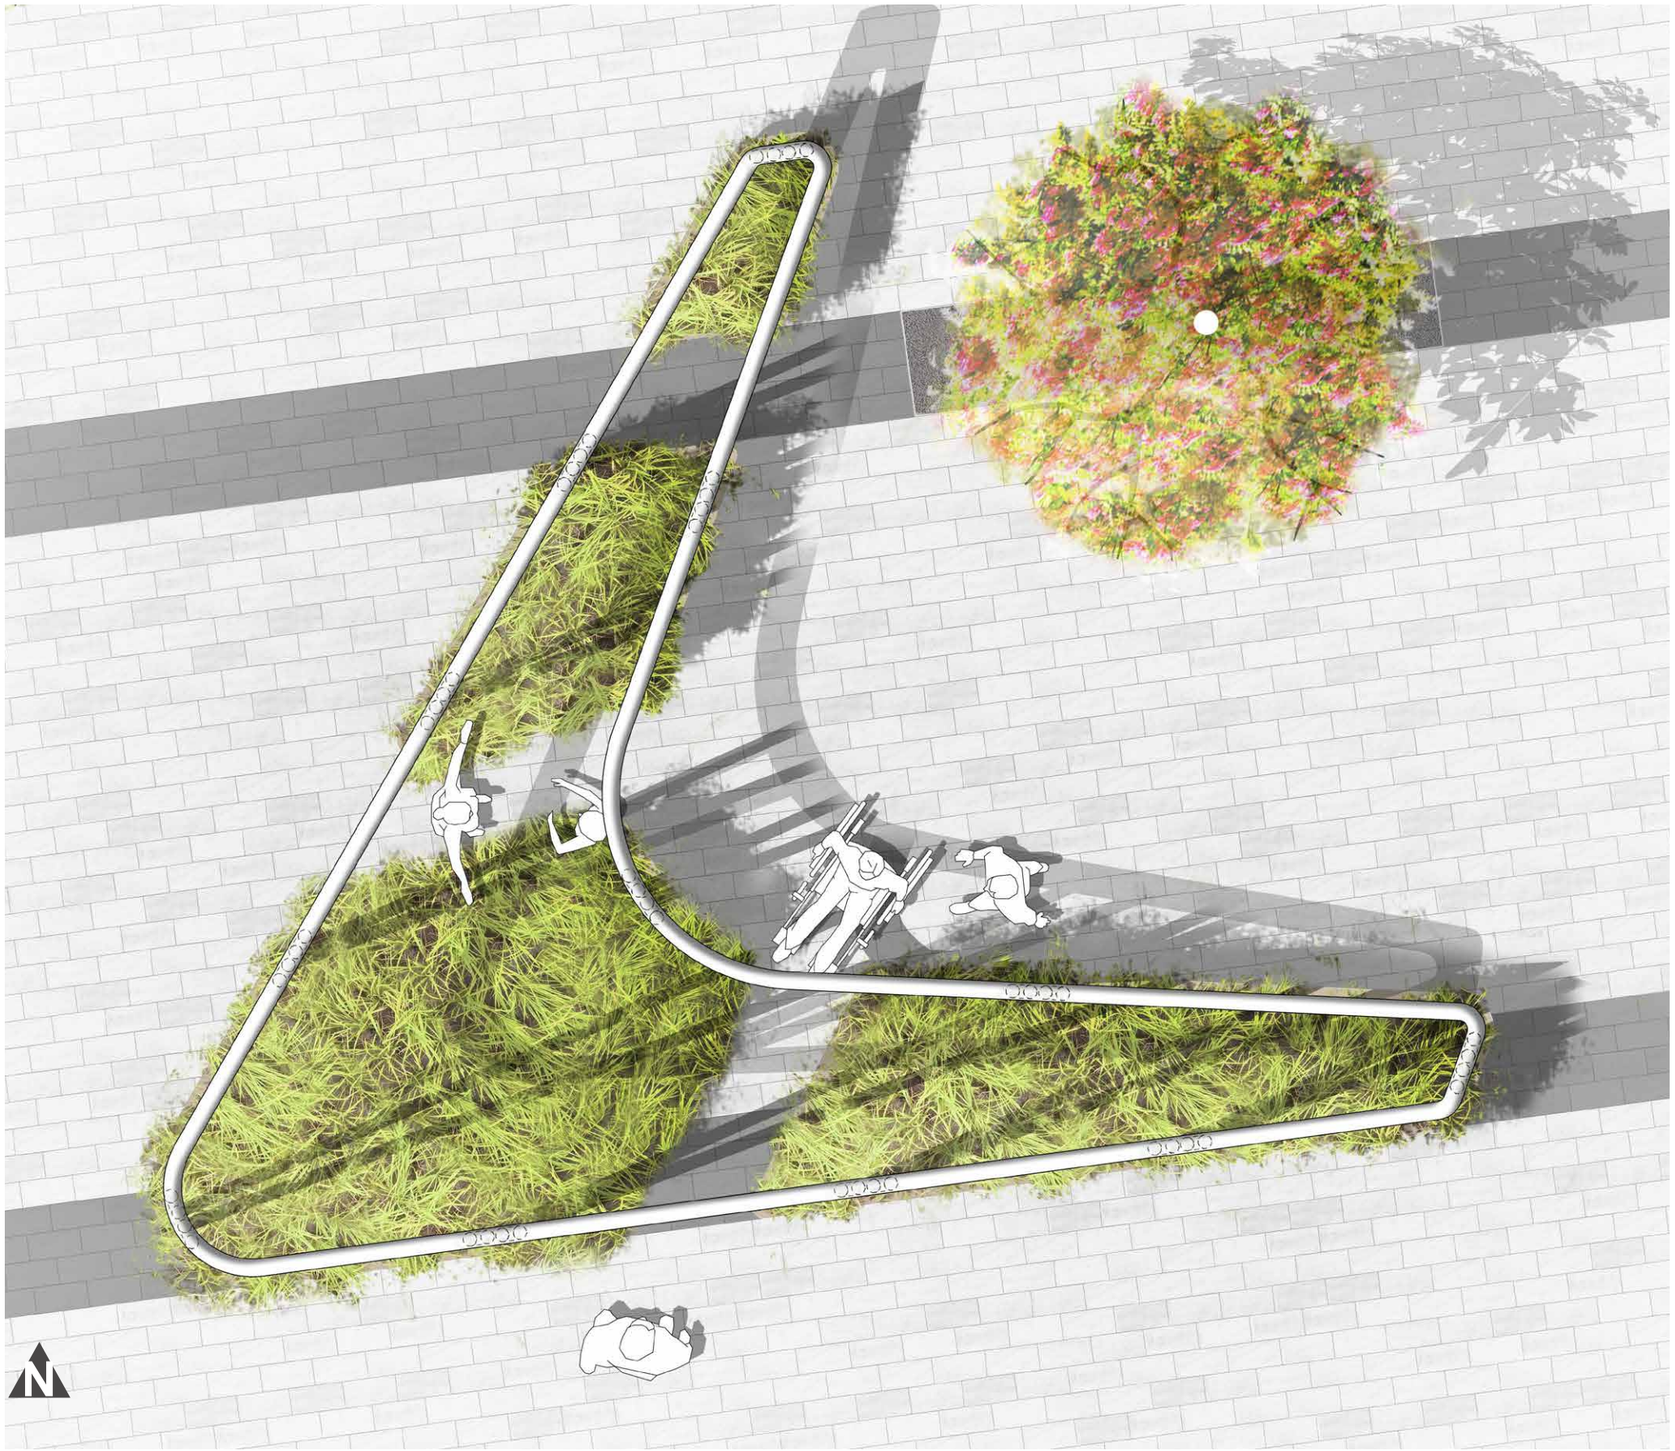

NRW.URBAN
Partner für Land und Stadt

WÜNDRICH
Landschaftsarchitekten

INSPIRATION: RAUM- UND LICHTSKULPTUR

NRW.URBAN
Partner für Land und Stadt

WÜNDRICH
Landschaftsarchitekten

ARBEITEN IM FREIEN / ENTSPANNUNG
- STAND MEHRFACHBEAUFTRAGUNG

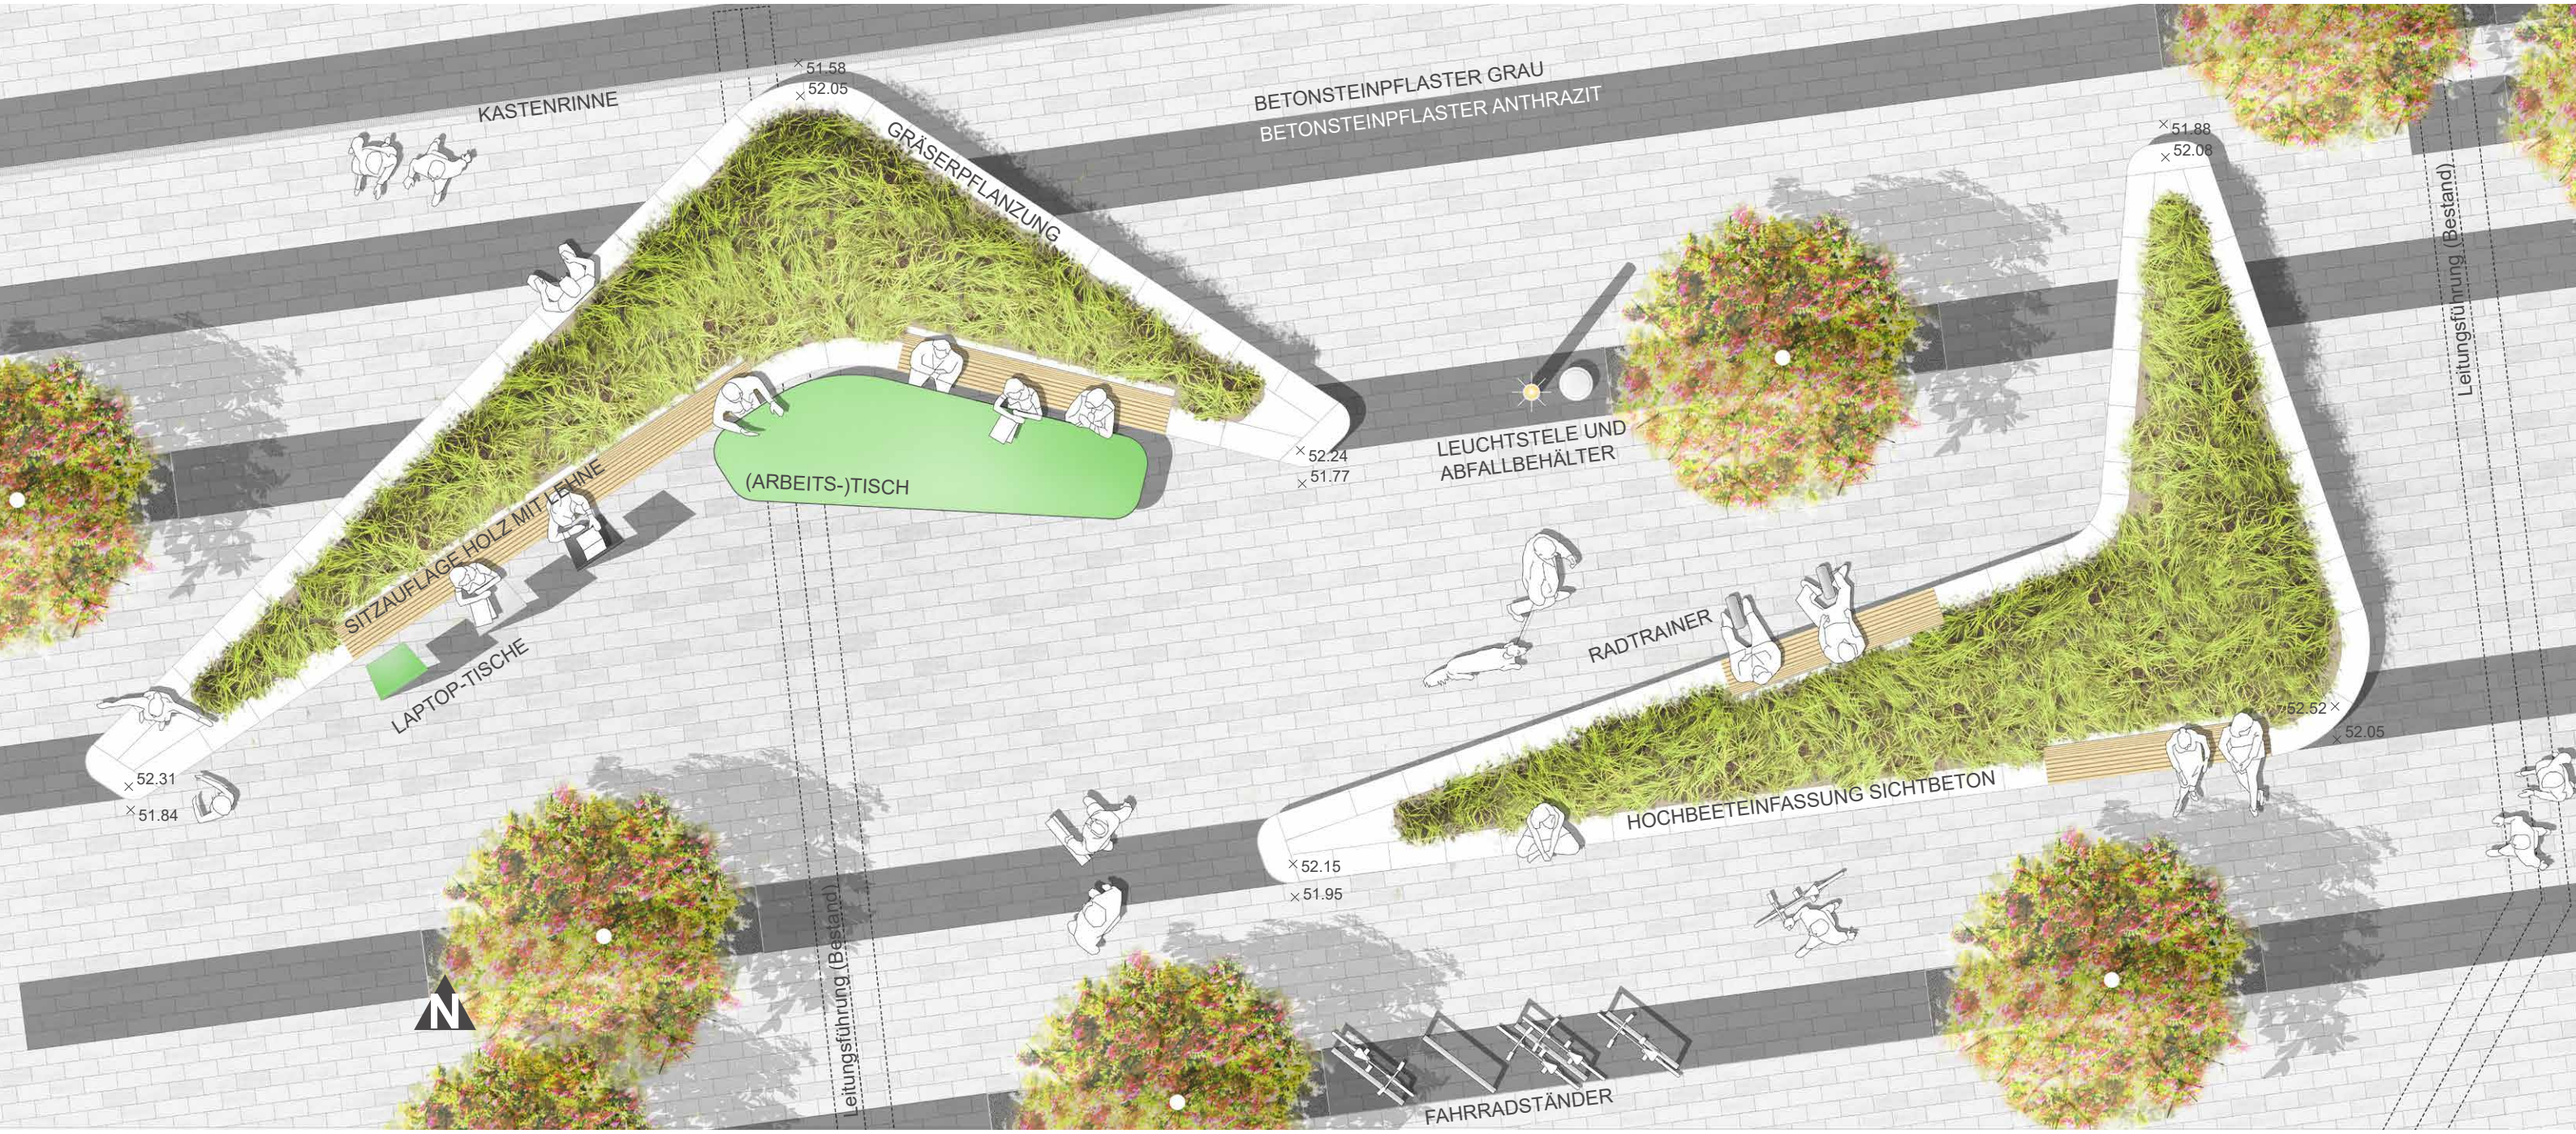

NRW.URBAN
Partner für Land und Stadt

WÜNDRICH
Landschaftsarchitekten

ARBEITEN IM FREIEN / ENTSPANNUNG
- STAND AUSFÜHRUNGSPLANUNG

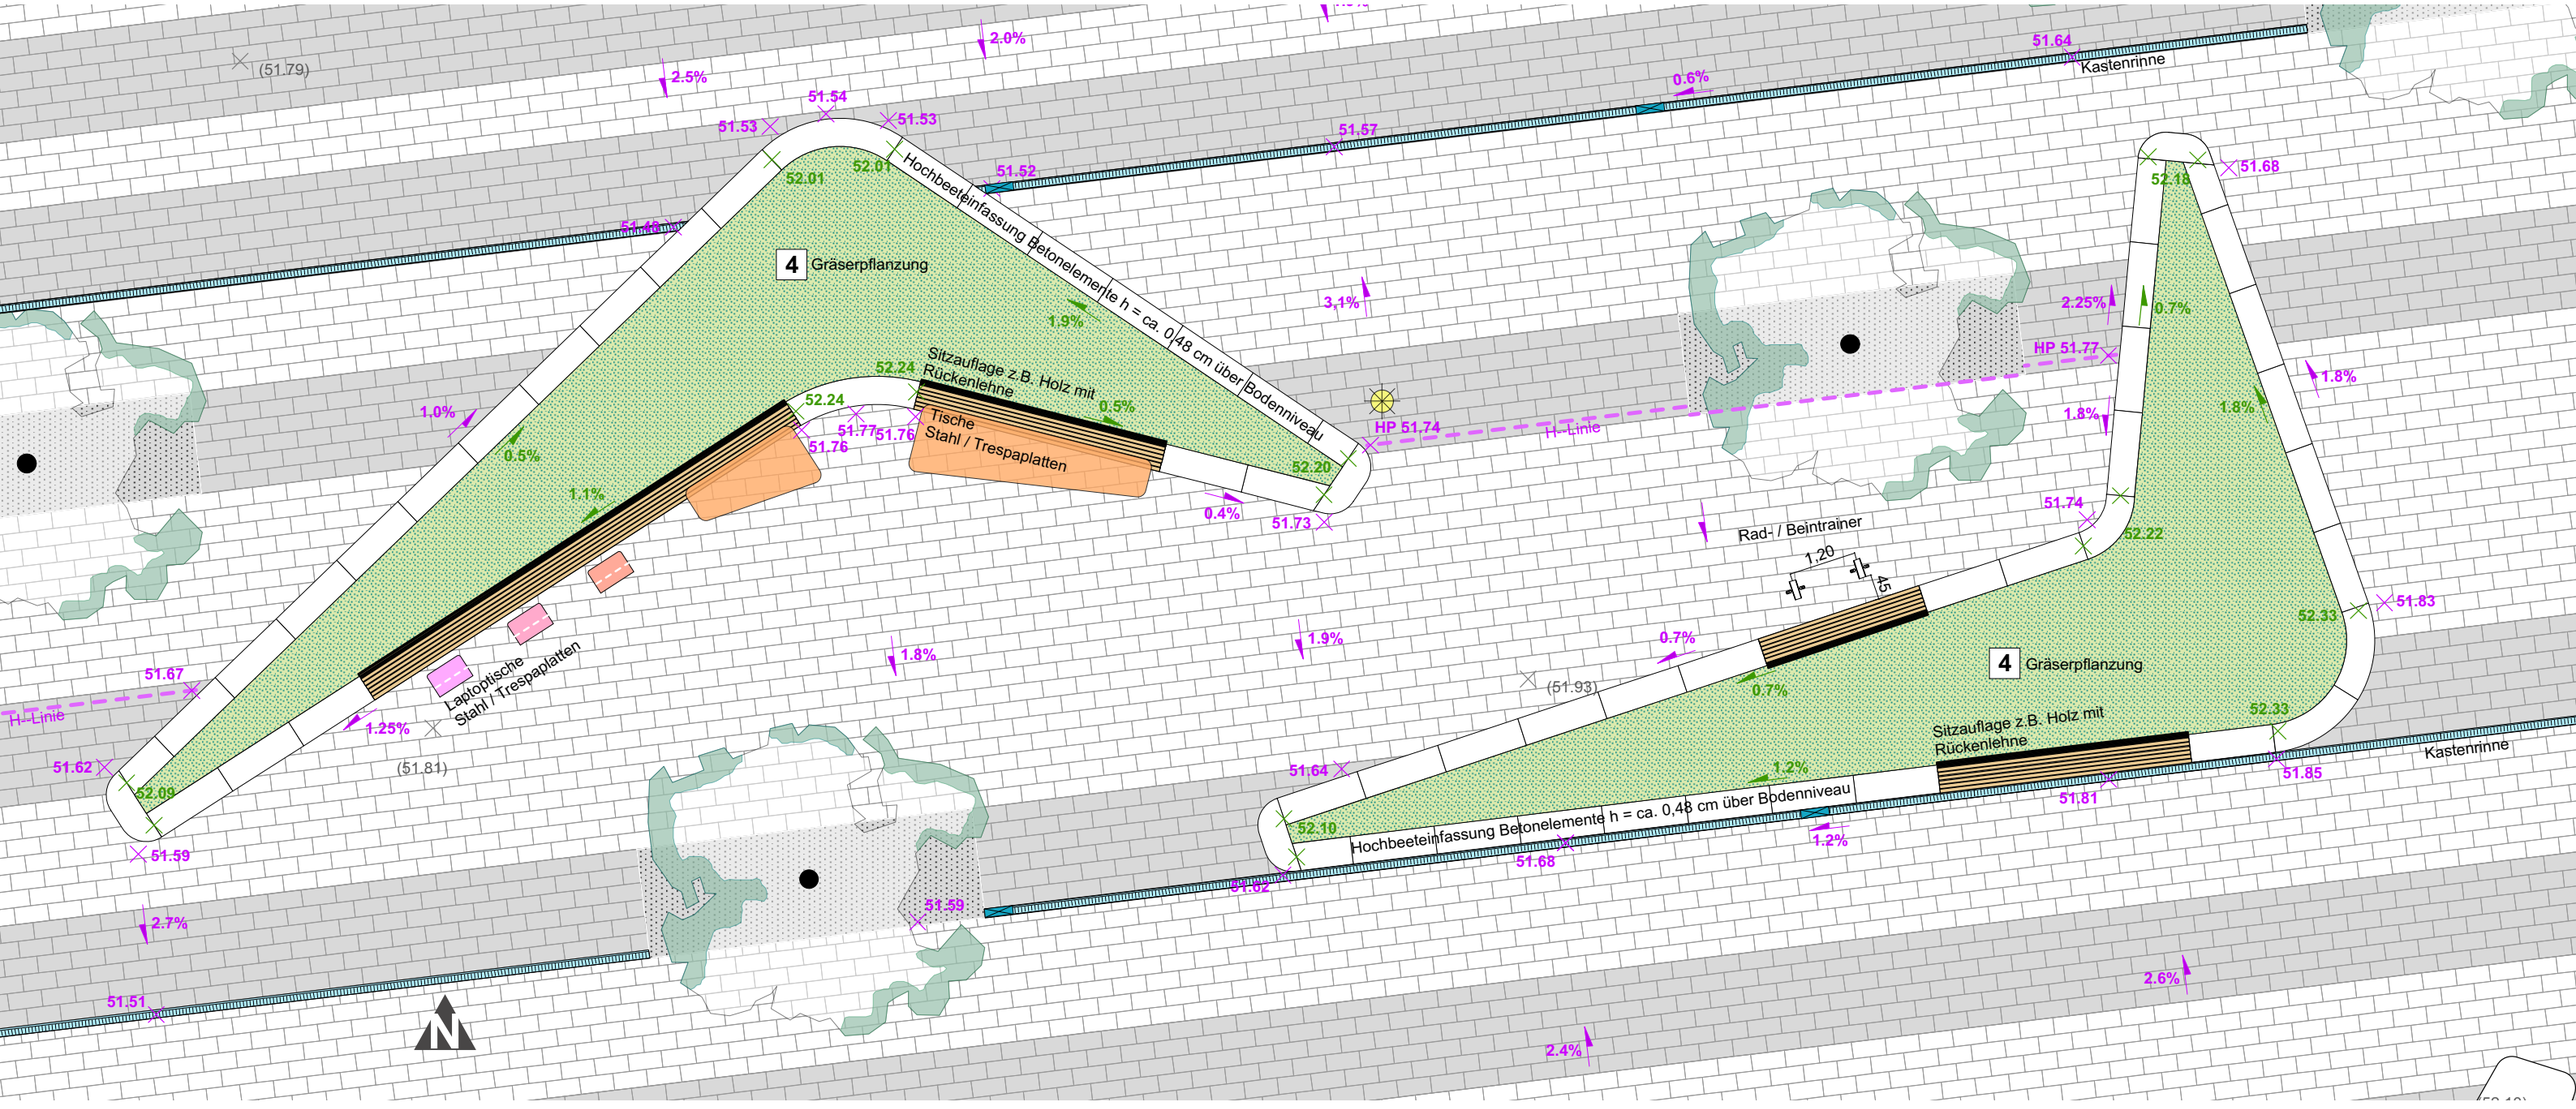

NRW.URBAN Partner für Land und Stadt

WÜNDRICH Landschaftsarchitekten

ARBEITEN IM FREIEN / ENTSPANNUNG

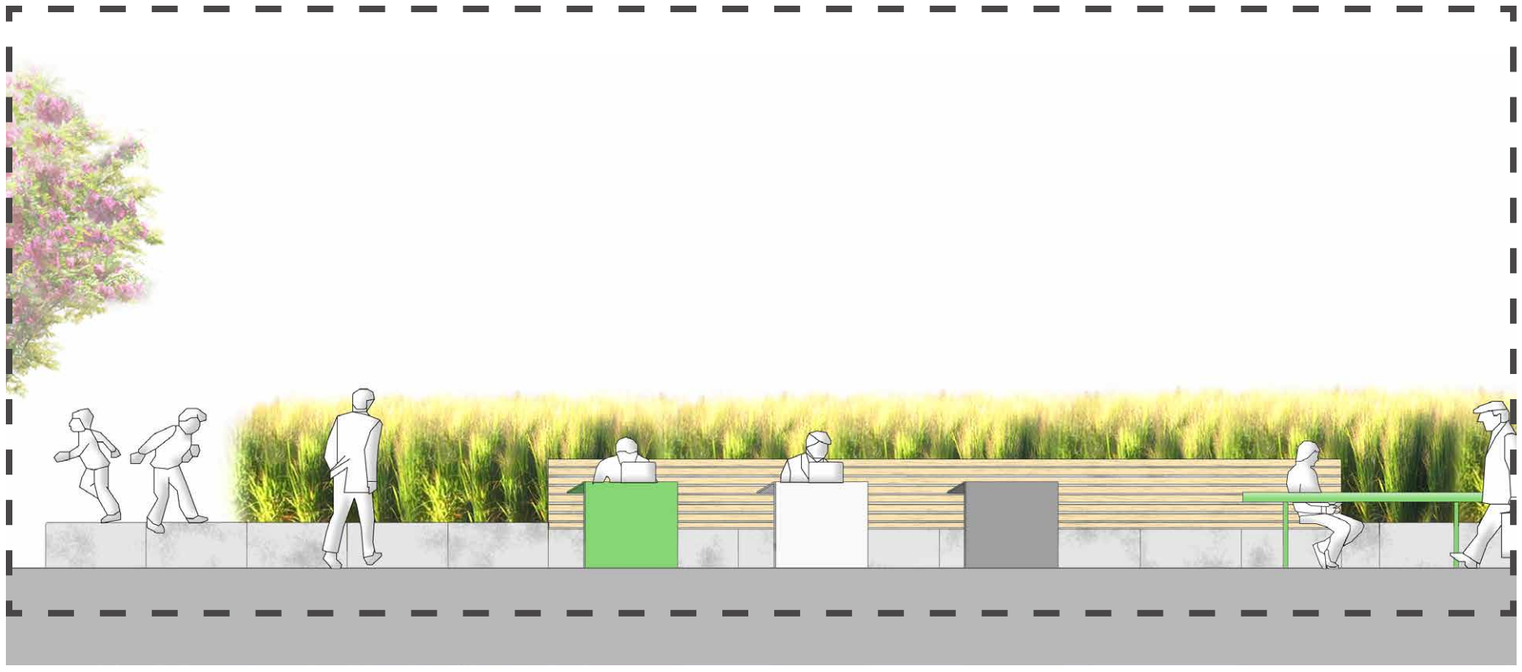

NRW.URBAN
Partner für Land und Stadt

WÜNDRICH
Landschaftsarchitekten

BEREICH AUSSENGASTRONOMIE

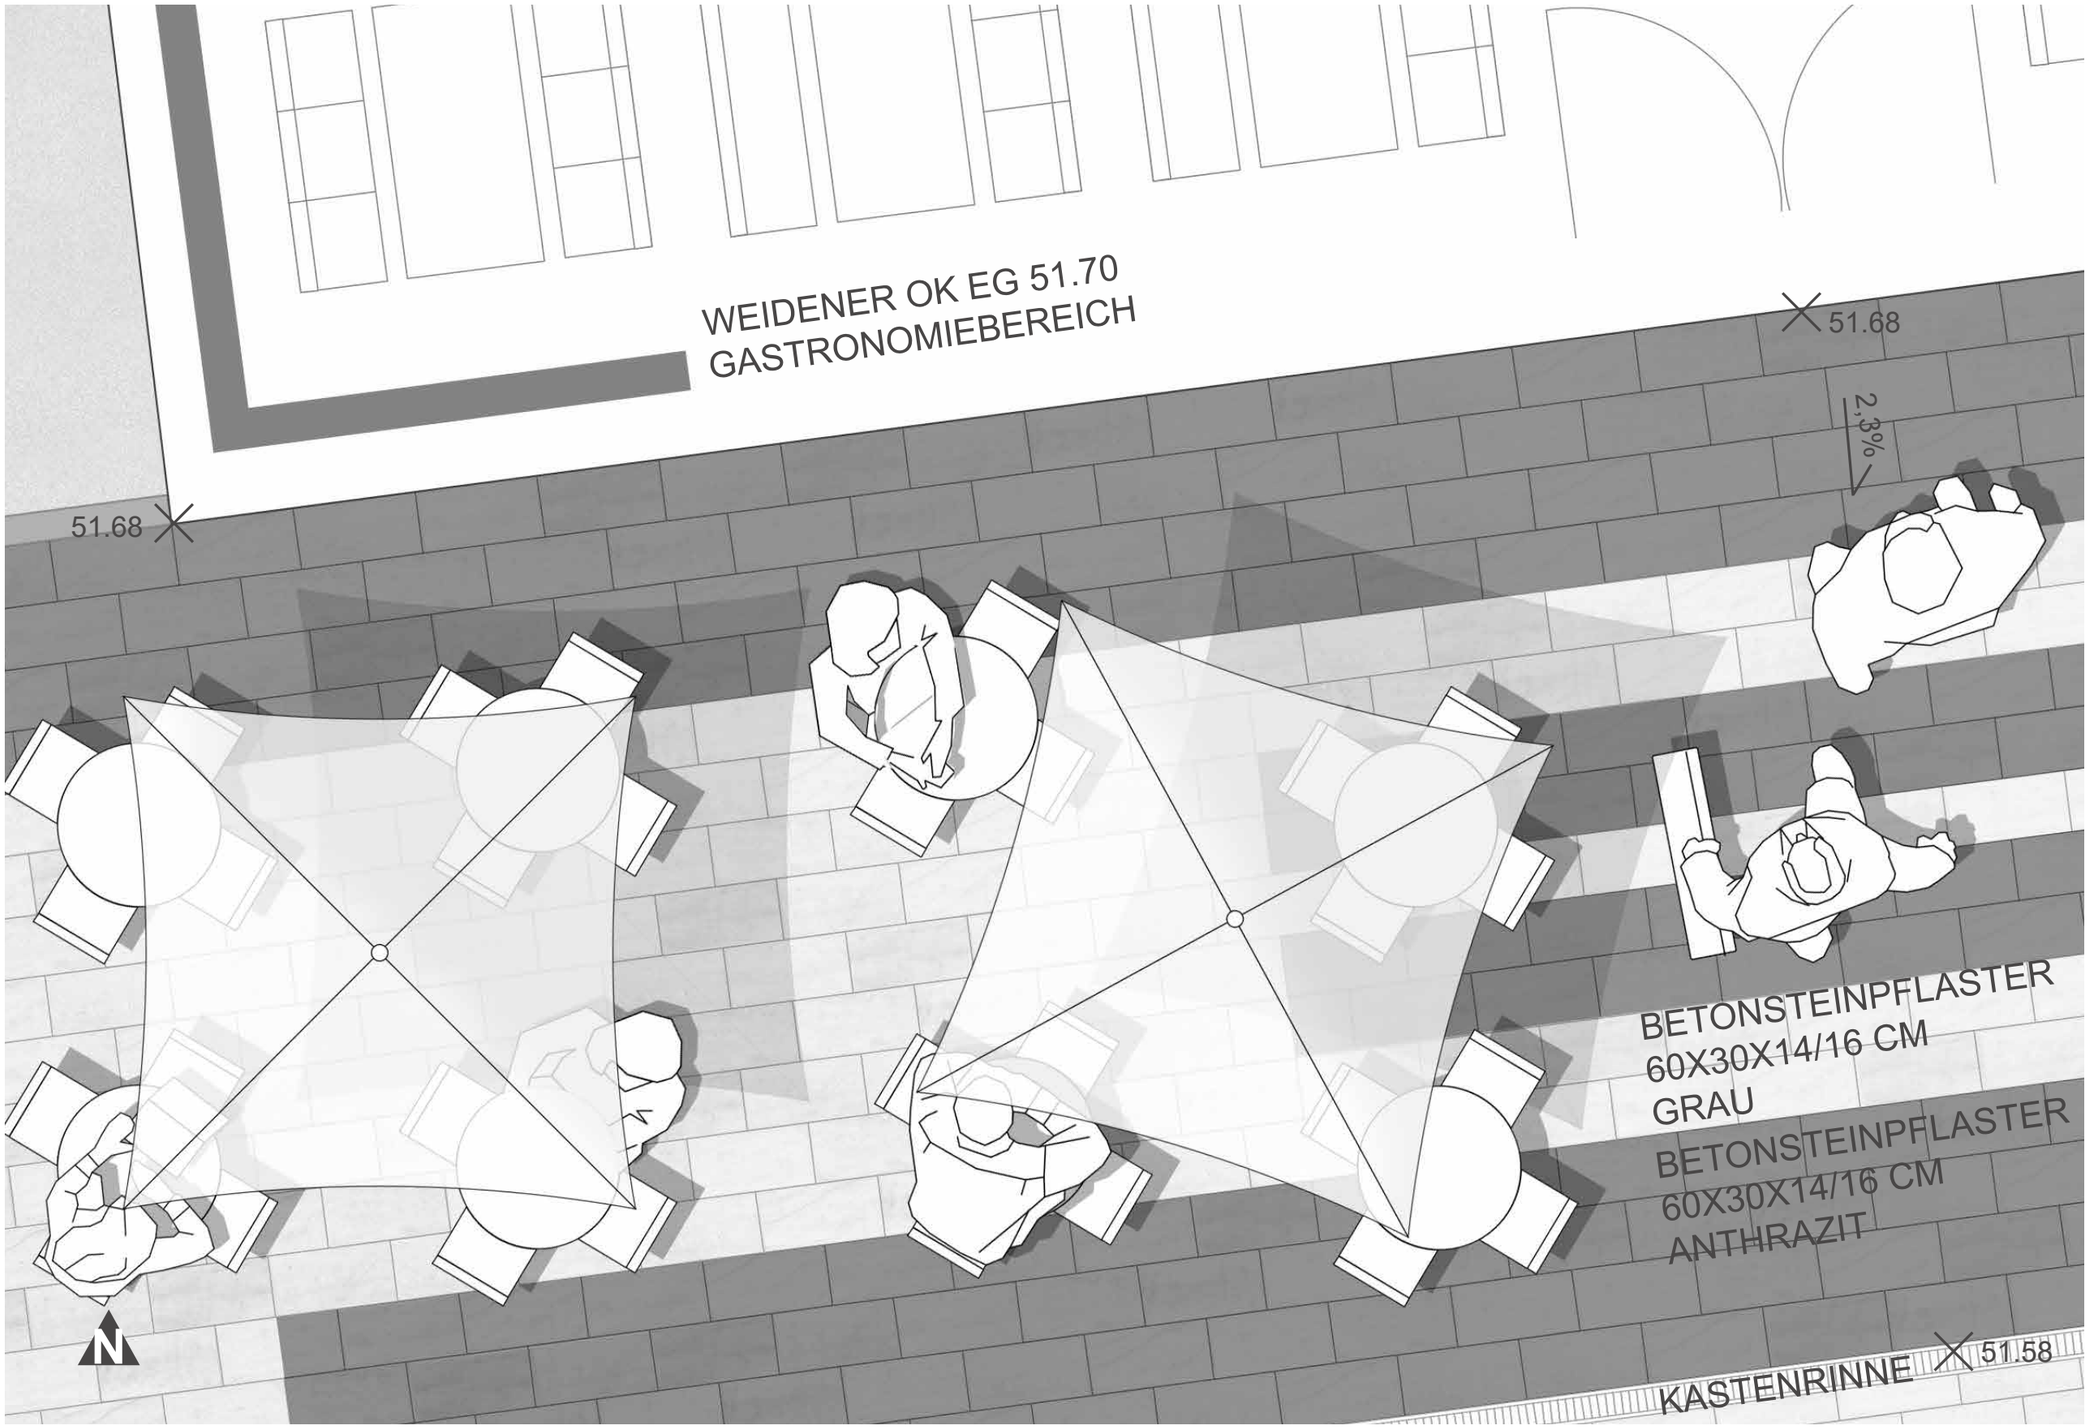

NRW.URBAN Partner für Land und Stadt

WÜNDRICH Landschaftsarchitekten

AUSSTATTUNG

MÜLLBEHÄLTER
Z.B. FA. WETZ,
MODELL WINSEN

FAHRRADBÜGEL

RAD- / BEINTRAINER
Z.B. FA. MICHOW

VERHINDERUNG BEFAHRUNG DES PLATZES

POLLER, Z.B.
FA. LANGER

BEISPIEL
ORGANISCHES
SITZELEMENT

NRW.URBAN Partner für Land und Stadt

WÜNDRICH Landschaftsarchitekten

HOCHSTAMM *PINUS SYLVESTRIS*
WALD-KIEFER

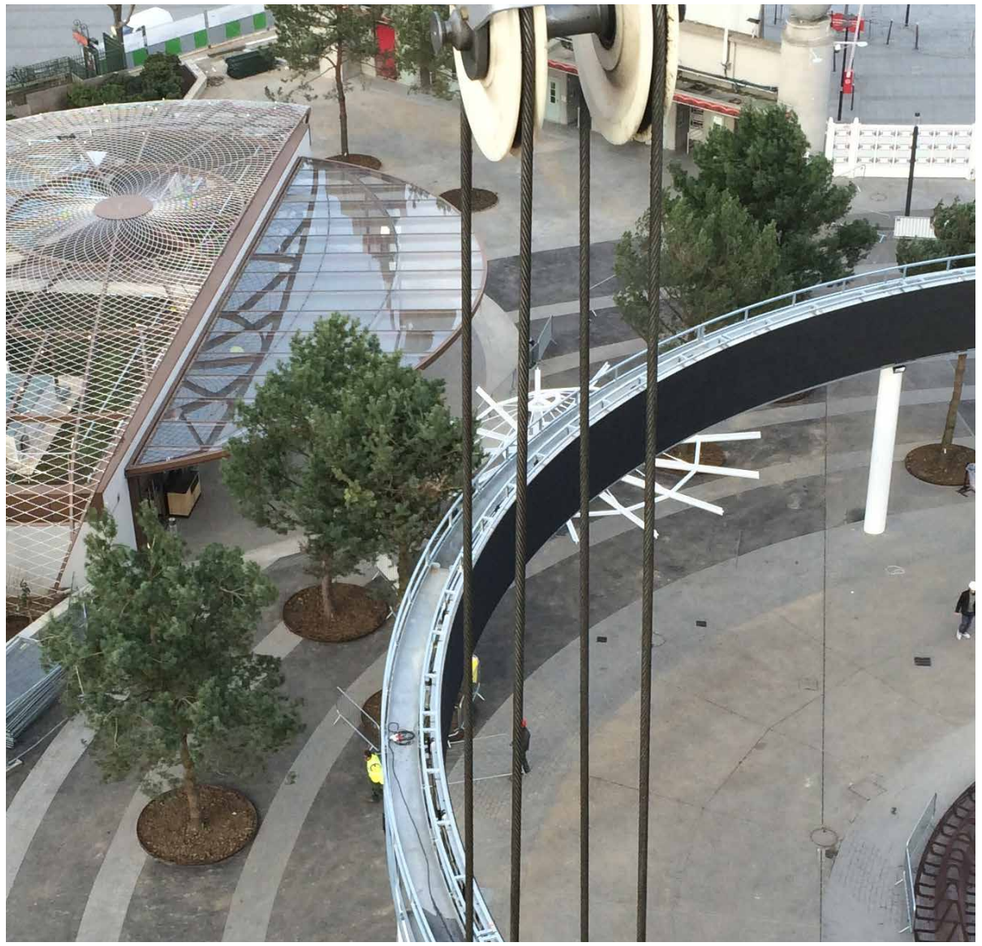

NRW.URBAN
Partner für Land und Stadt

WÜNDRICH
Landschaftsarchitekten

DETAIL BAUMSCHEIBEN

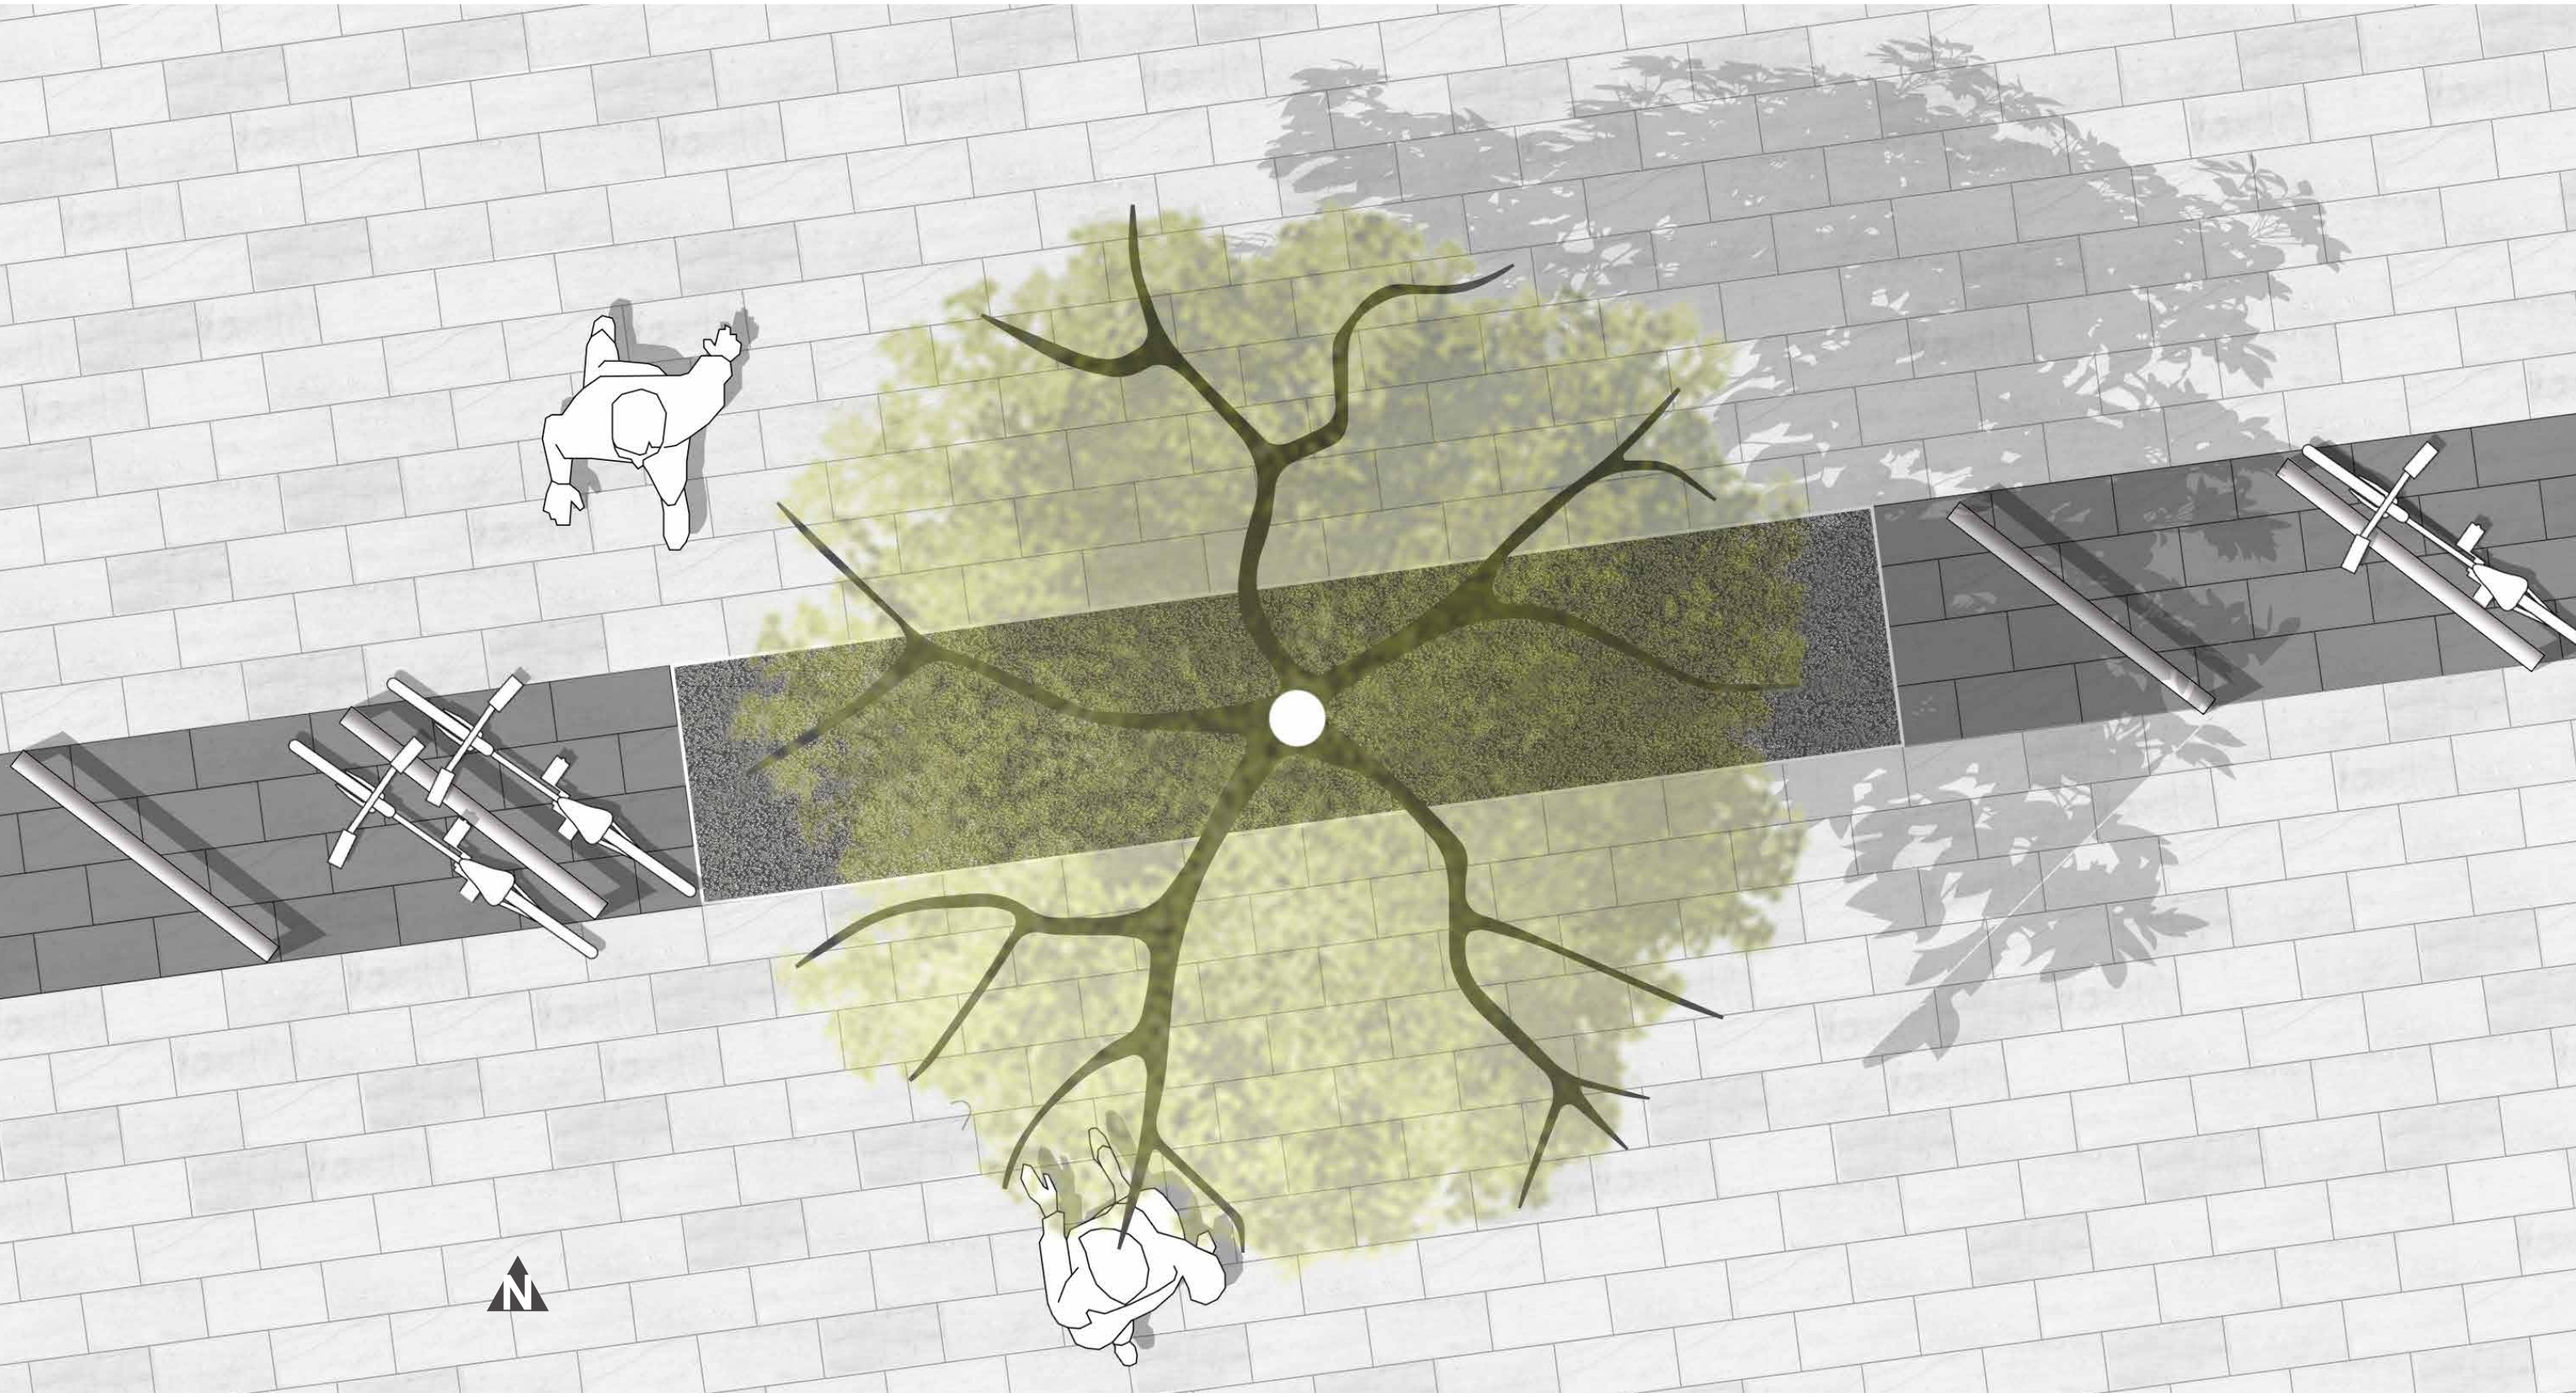

NRW.URBAN
Partner für Land und Stadt

WÜNDRICH
Landschaftsarchitekten

GRÄSER UNTER DER LICHTSKULPTUR *PANICUM VIRGATUM* ‚NORTHWIND‘
RUTENHIRSE

JAN DEZ

GRÄSER IM LAUFE DES JAHRES

NRW.URBAN Partner für Land und Stadt

WÜNDRICH Landschaftsarchitekten

ZEITPLAN

Projekt: Platz im Innovationspark Leverkusen																																
Auftraggeber: NRW URBAN																																
VORABZUG, Stand 13.06.2018																																
				Dauer in Wochen	Juni 2018					Juli 2018				August 2018				September 2018					Oktober 2018				November 2018					
					22. KW	23. KW	24. KW	25. KW	26. KW	27. KW	28. KW	29. KW	30. KW	31. KW	32. KW	33. KW	34. KW	35. KW	36. KW	37. KW	38. KW	39. KW	40. KW	41. KW	42. KW	43. KW	44. KW	45. KW	46. KW	47. KW	48. KW
Leistungsphasen 6-8																																
Ausschreibung GaLaBau (öffentl.)			E VII 2018	4																												
Ausschreibung Licht- / Stahlskulptur (öffentl.)			E VIII 2018	4																												
Auswertung und Vergabe GaLaBau			M VIII 2018	2																												
Auswertung und Vergabe Licht- / Stahlskulptur			A IX 2018	2																												
Bautätigkeit GaLaBau			M XI 2018	13																												
Bautätigkeit Licht- / Stahlskulptur			M XI 2018	3																												

NRW.URBAN Partner für Land und Stadt

WÜNDRICH Landschaftsarchitekten

VIELEN DANK FÜR IHRE AUFMERKSAMKEIT

NRW.URBAN
Partner für Land und Stadt

WÜNDRICH
Landschaftsarchitekten