


Geltungsbereich des Bebauungsplans Nr. 224/I
"Wiesdorf - zwischen Manforter Straße, Körnerstraße und
Gustav-Freytag-Straße"

Anlage 1
 zur Vorlage
 Nr. 2018/2429

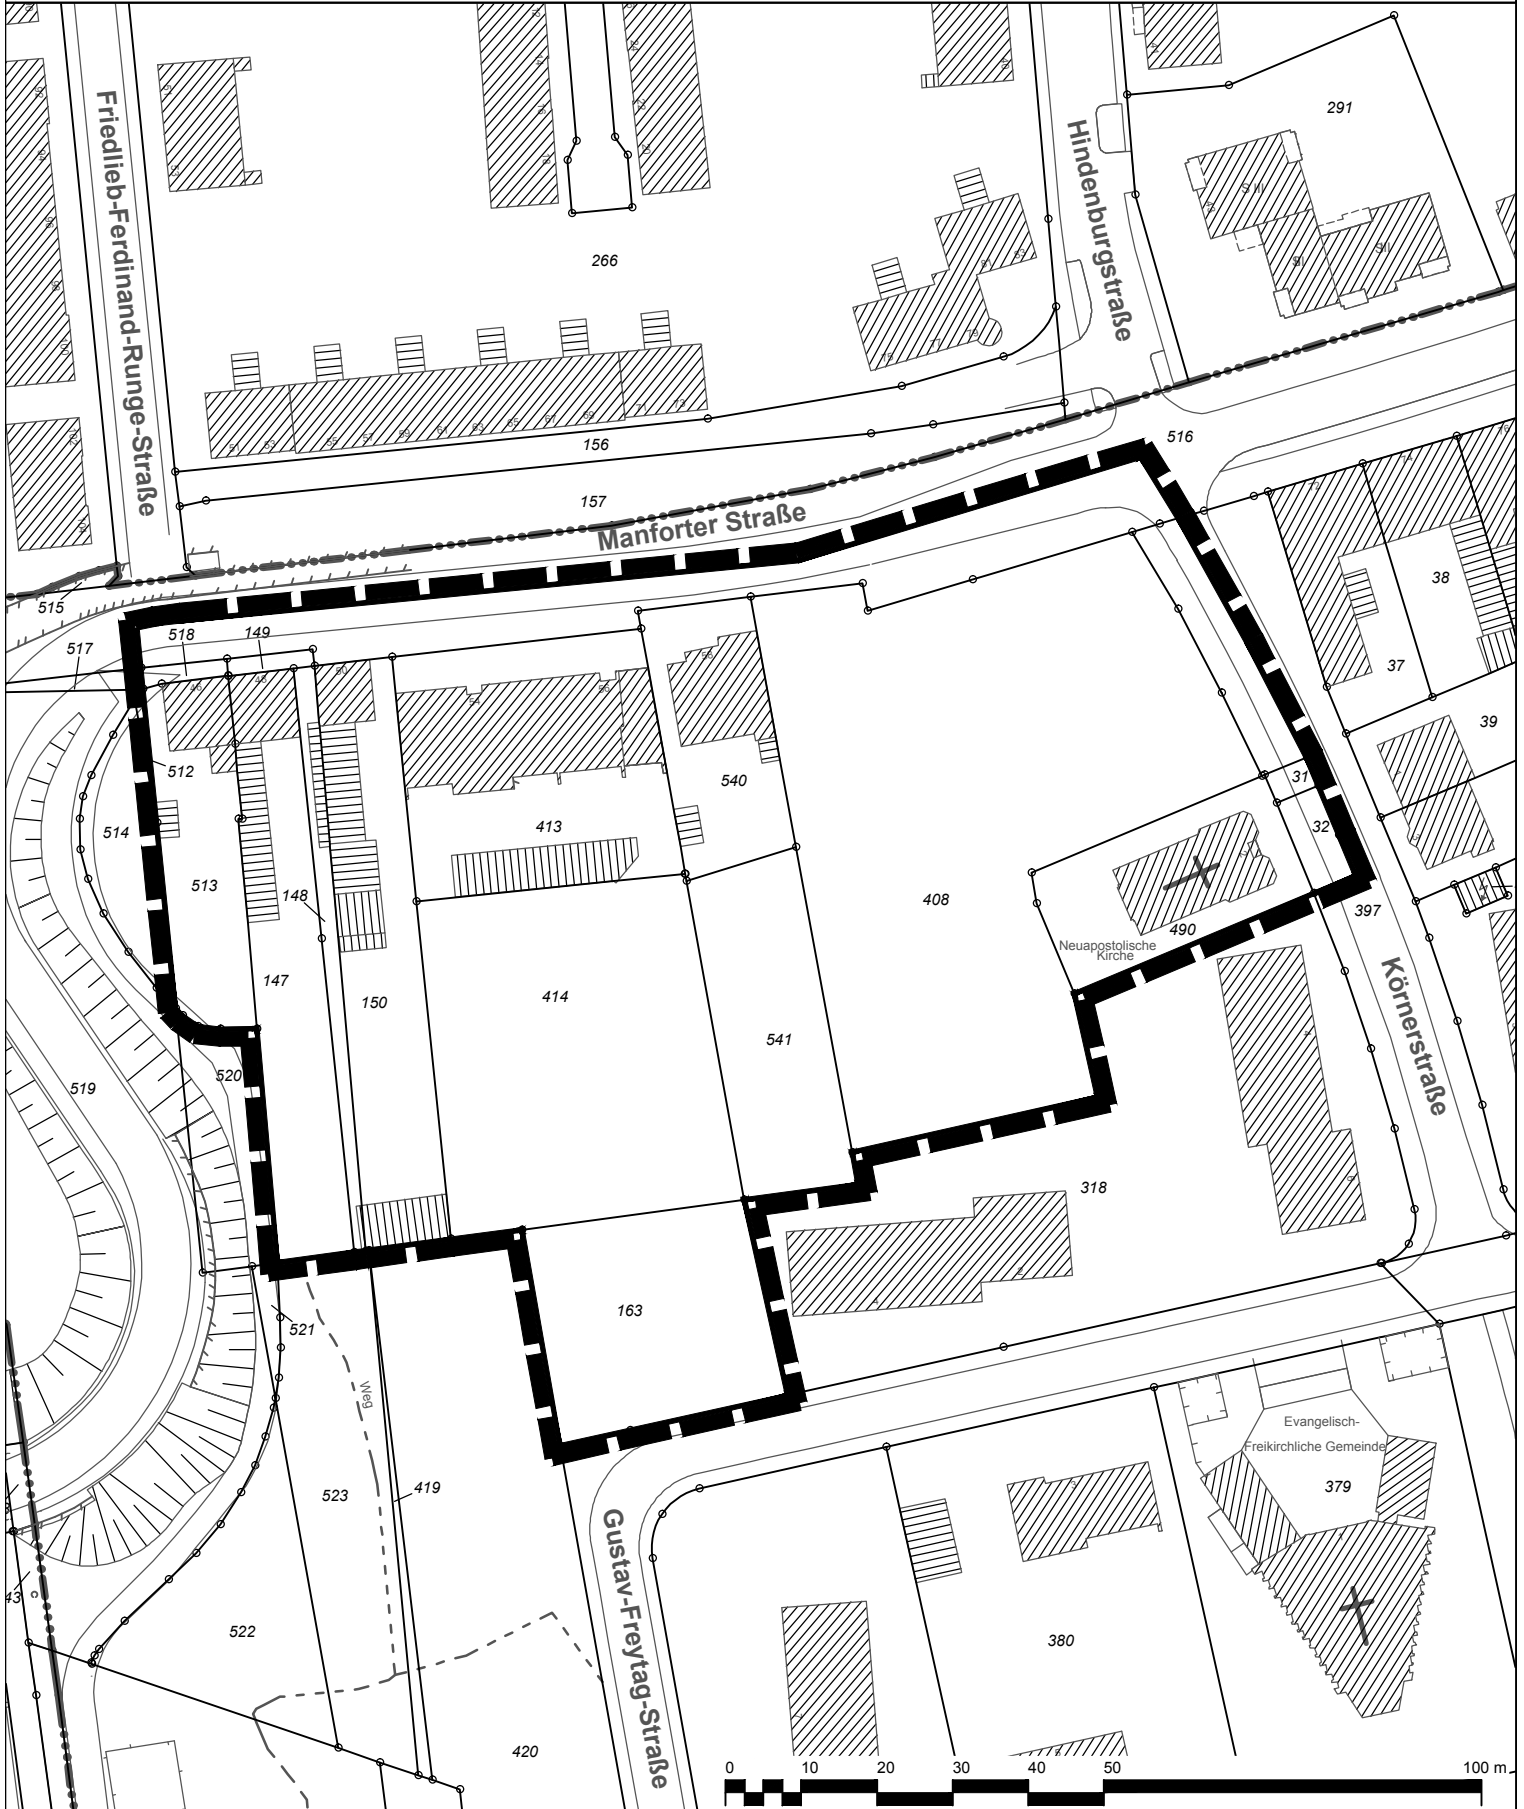

Geltungsbereich des Bebauungsplans Nr. 224/I
 "Wiesdorf - zwischen Manforter Straße,
 Körnerstraße und Gustav-Freytag-Straße"

Stadt Leverkusen Fachbereich Stadtplanung

Projekt: Bebauungsplan Nr. 224/I "Wiesdorf - zwischen Manforter Straße,
 Körnerstraße und Gustav-Freytag-Straße"

Maßstab 1:1000 Stand: September 2018

Abt.: 613 Sachbearbeitung: Ahr Bearb./CAD: Tho Geplottet/gedruckt am: 10.01.2017
 Pfad: G:\613\Zeichnen\2_Zeichnungen\BPlane\224_I_Wiesdorf_Manforter_Straße_Körnerstraße_Gustav_Freytag_Straße\03_Anlagen
 Dateiname: 20170106_Anlagen.dwg Zuletzt gespeichert am: 10.01.2017

