



Geltungsbereich des Bebauungsplans Nr. 239/III "Steinbüchel - südlich Hahnenblecher"


Anlage 1
zur Vorlage
Nr. 2018/2460

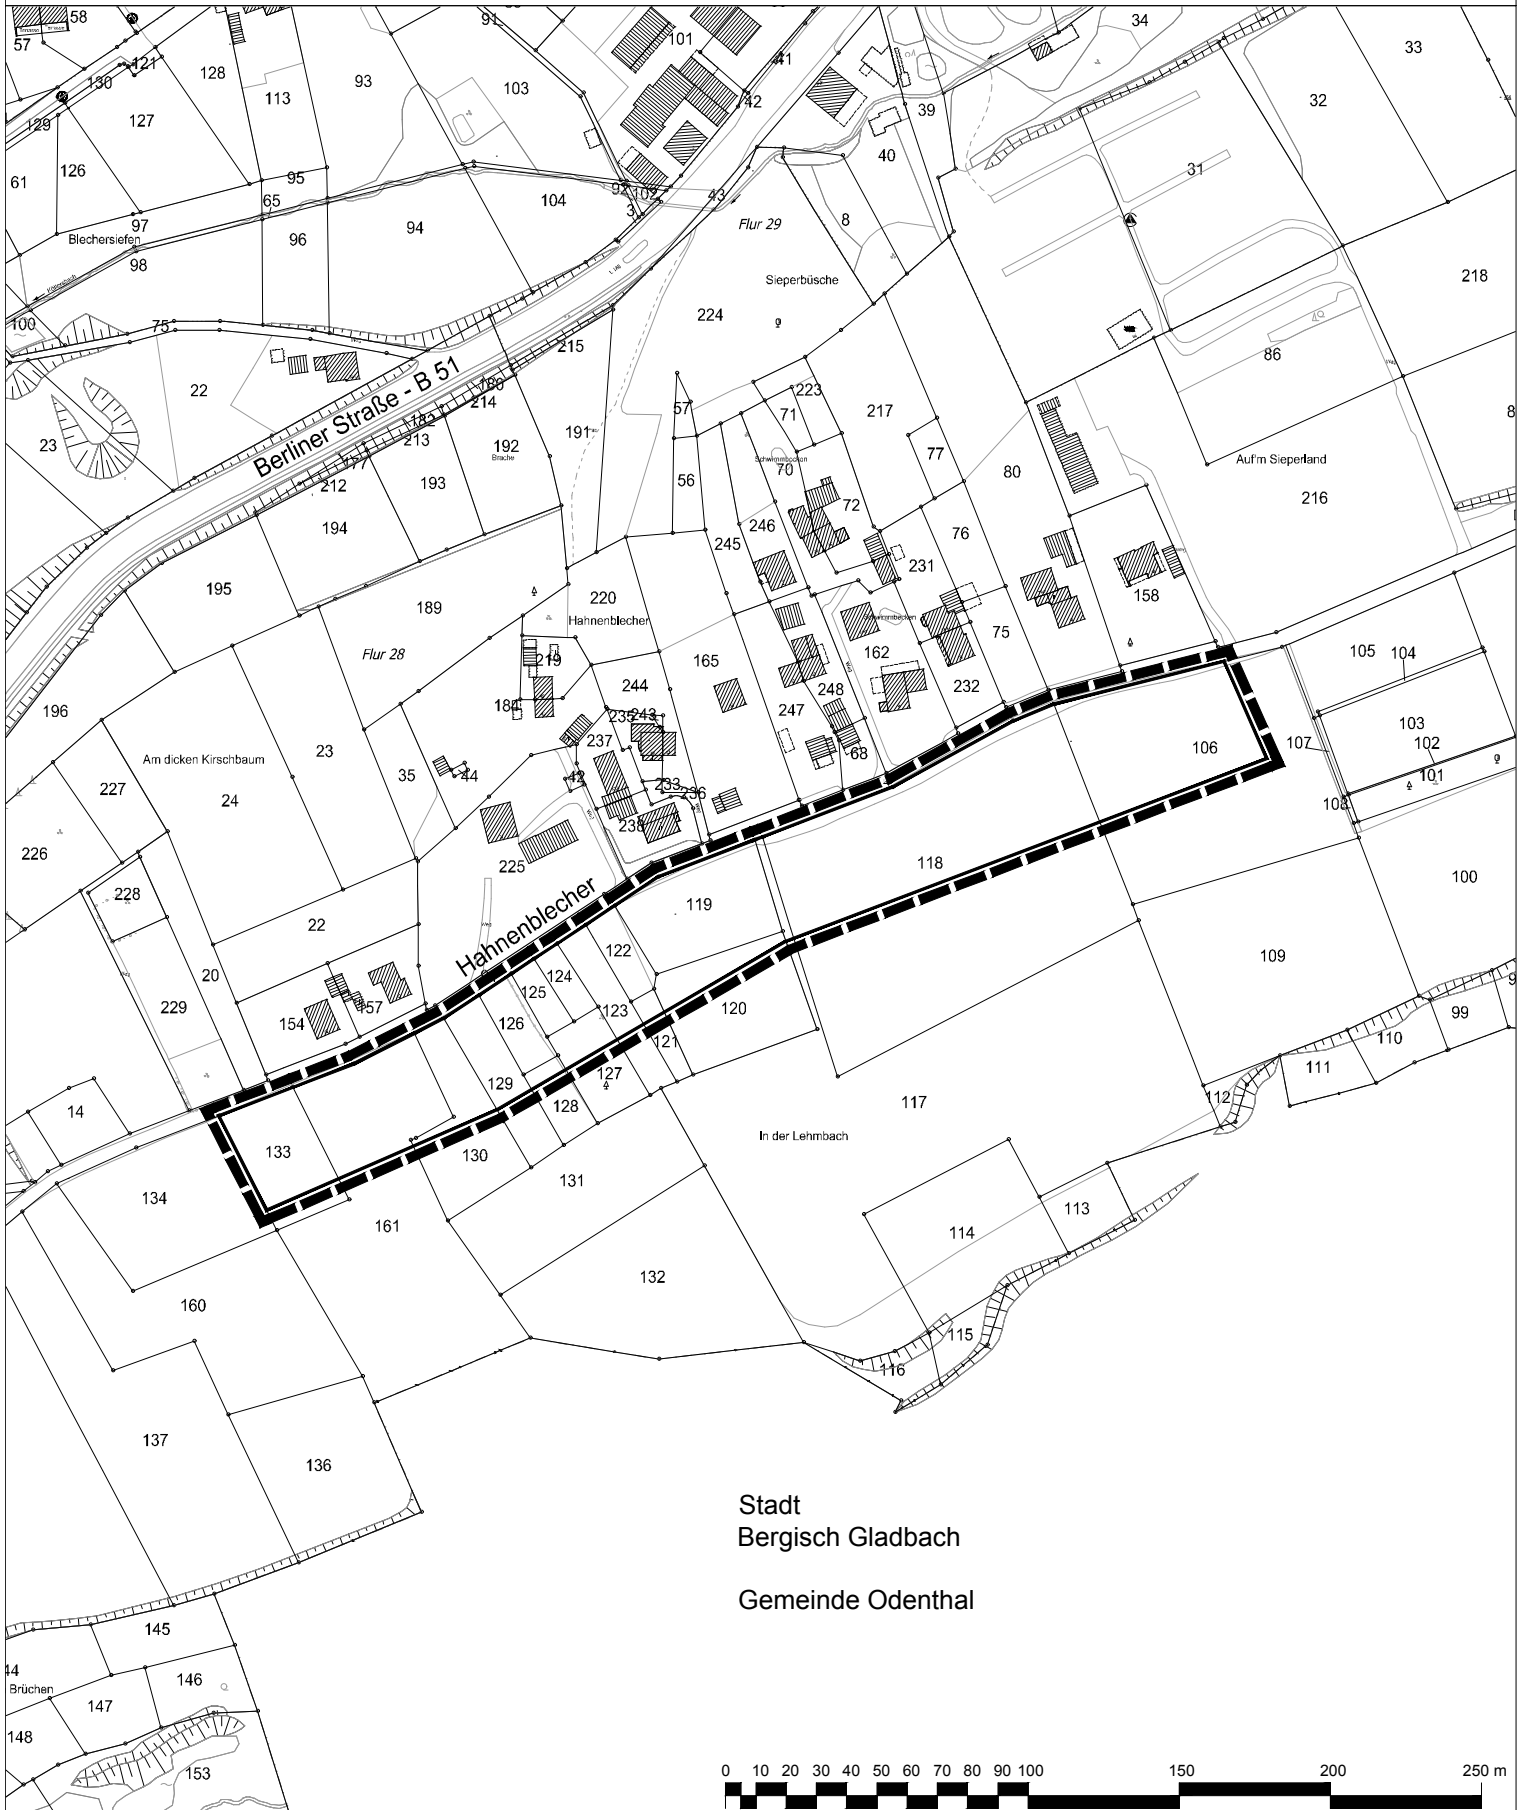

Stadt
Bergisch Gladbach
Gemeinde Odenthal



 Geltungsbereich des Bebauungsplanes Nr. 239/III
"Steinbüchel - südlich Hahnenblecher"

 **Stadt Leverkusen Fachbereich Stadtplanung**
Projekt: Bebauungsplan Nr. 239/III "Steinbüchel - südlich Hahnenblecher"

Maßstab 1:2500 Stand: September 2018

Abt.: 613 Sachbearbeitung: MJ Bearb./CAD: Jo Geplottet/gedruckt am: 14.09.2018
Pfad: G:\61\3\Zeichner\z_ Zeichnungen\BPläne\239_III_Steinbüchel_südlich_Hahnenblecher\01_BPlan\01_Aufstellung\Dateiname: 239_III_Steinbüchel_südlich_Hahnenblecher_Geltungsbereich_20180914.dwg



Zuletzt gespeichert am: 14.09.2018