


Geltungsbereich des Bebauungsplans Nr. 239/III
"Steinbüchel - südlich Hahnenblecher"
 - Auszug aus dem Flächennutzungsplan -

Anlage 2
 zur Vorlage
 Nr. 2018/2460

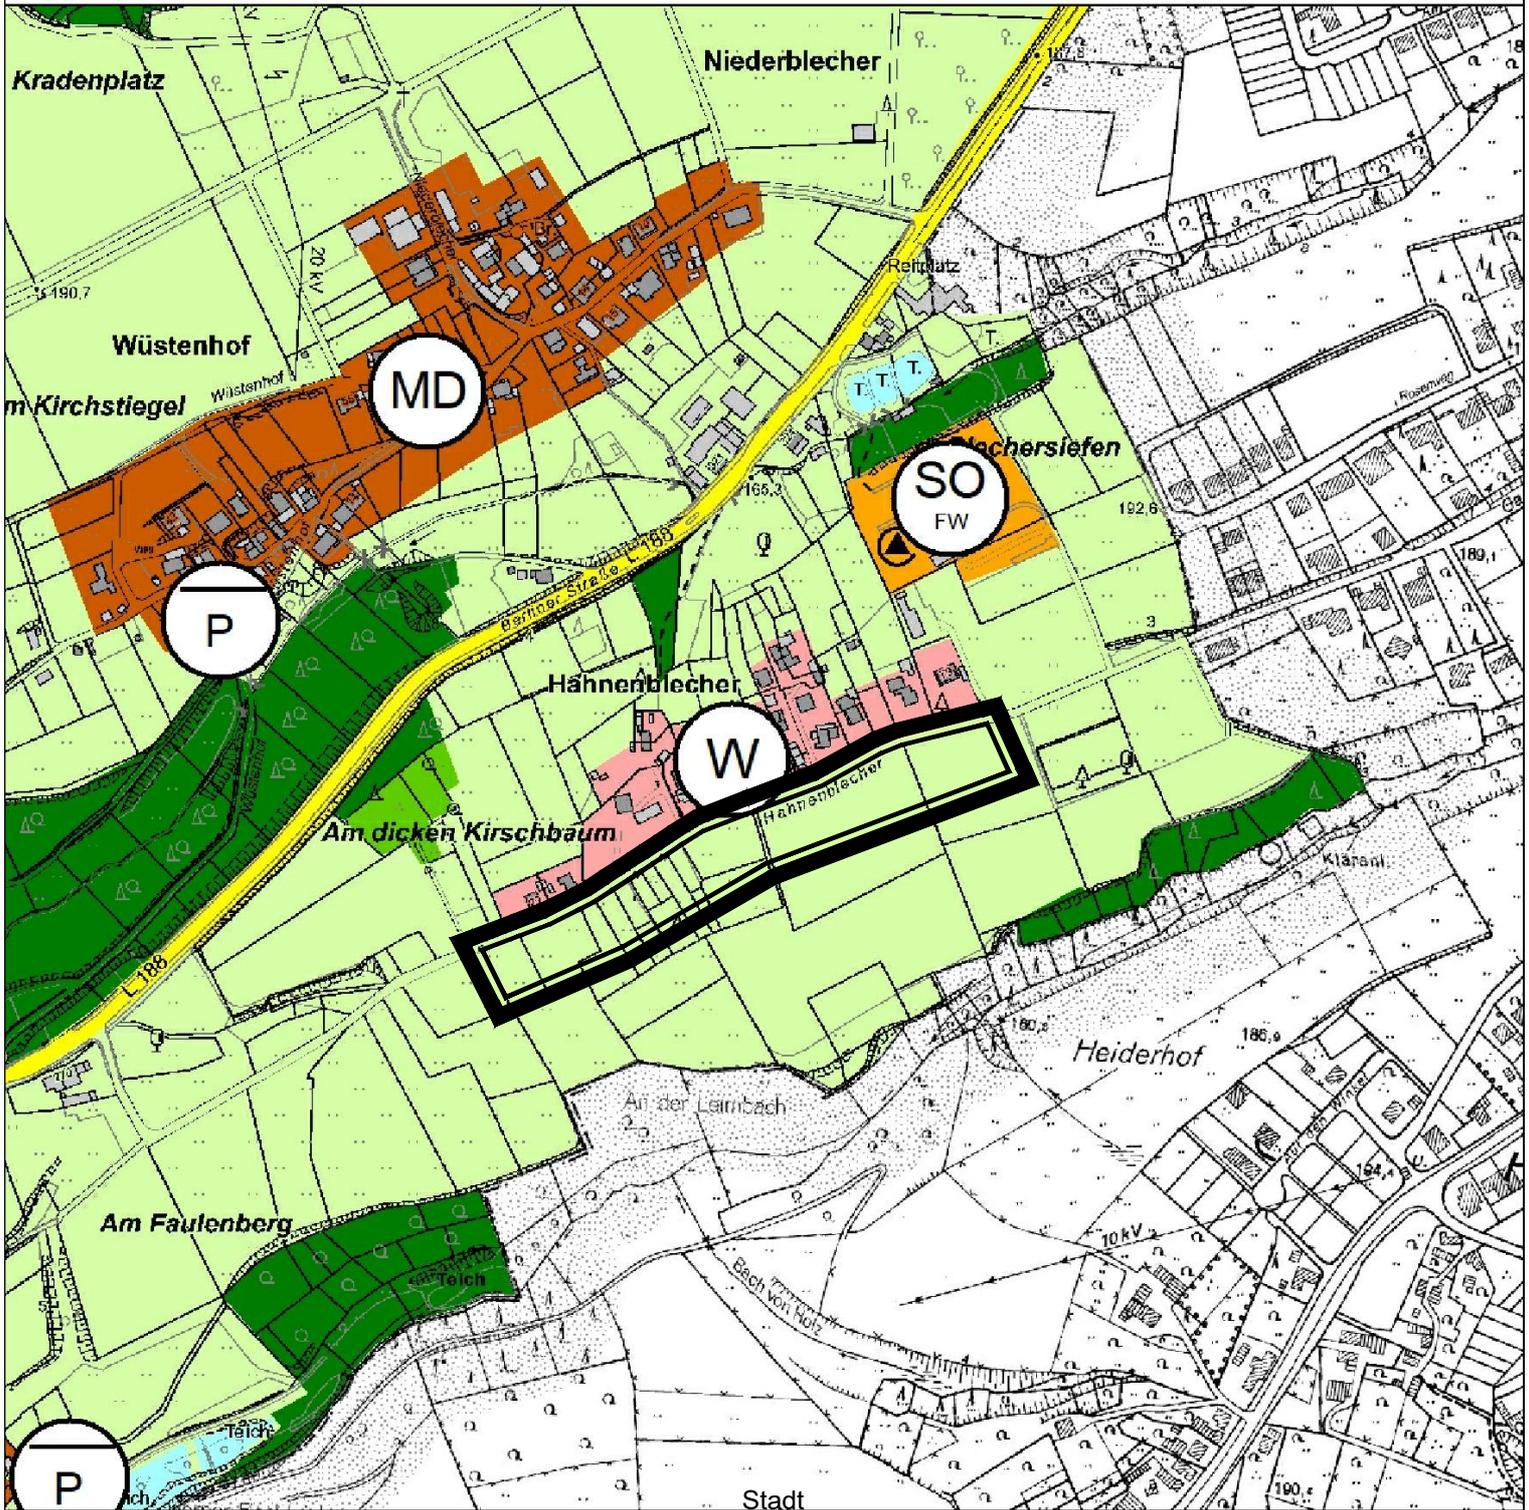

Stadt
 Bergisch Gladbach
 Gemeinde Odenthal



 Geltungsbereich des Bebauungsplanes Nr. 239/III
 "Steinbüchel - südlich Hahnenblecher"

 **Stadt Leverkusen** Fachbereich Stadtplanung
 Projekt: Bebauungsplan Nr. 239/III "Steinbüchel - südlich Hahnenblecher"

Maßstab 1:5000 Stand: September 2018

Abt.: 613 Sachbearbeitung: MÜ Bearb./CAD: WEIN Geplottet/gedruckt am: 25.09.2018

Pfad: G:\613\Zeichner\Zeichnungen\BPläne\239_III_Steinbüchel_südlich_Hahnenblecher\01_BPlan\01_Aufstellung\

Dateiname: 20180914_239_III_Anlagen_2018_2460.dwg

Zuletzt gespeichert am: 25.09.2018

