


Ansicht Nord

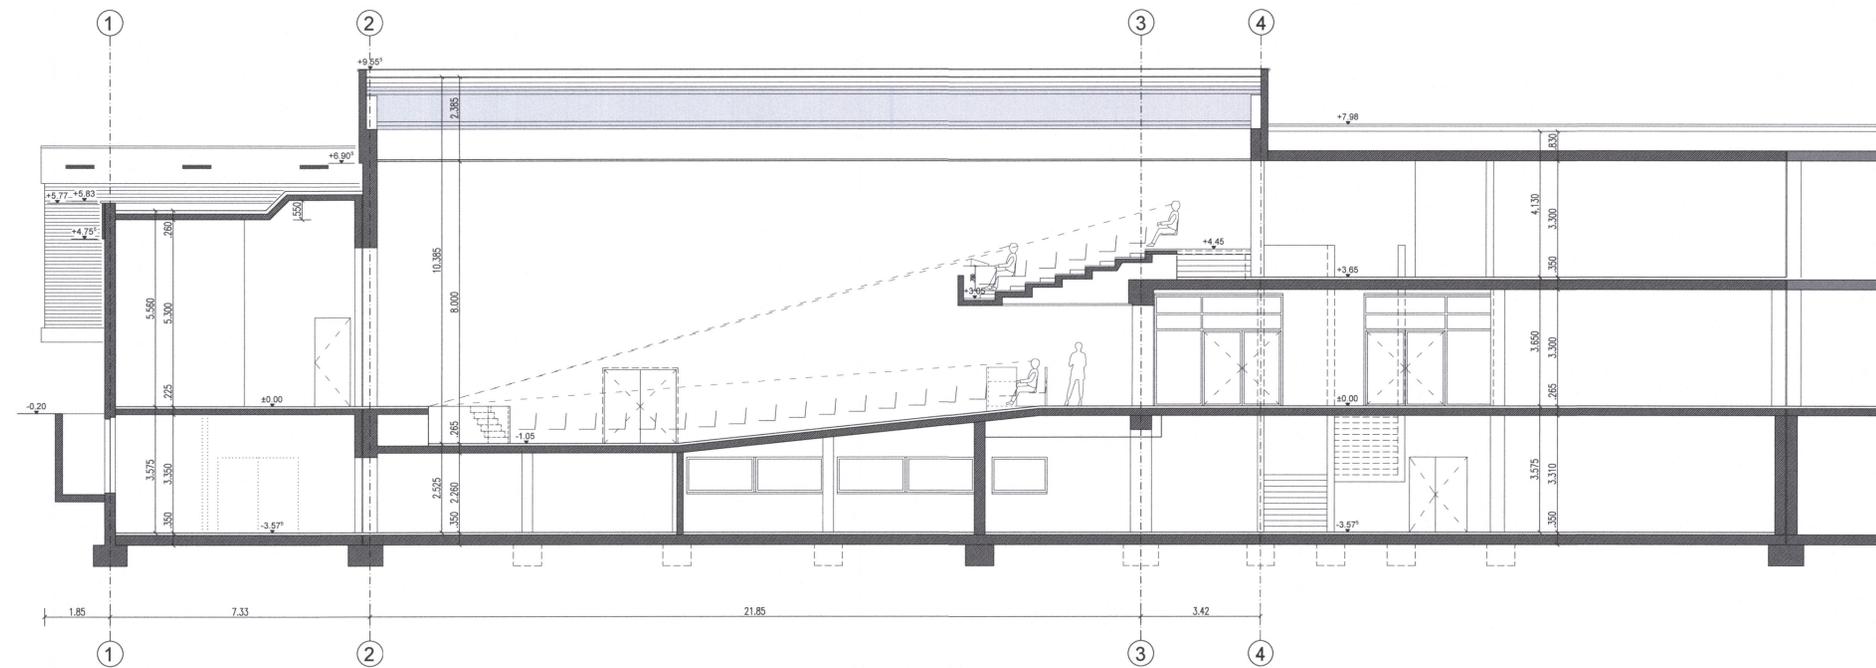

Schnitt C - C

d	Mögliche Varianten Saalregie	18.07.18	TB	E/D	E/D	E/D	E/D	E/D	E/D
b	Erg. Plangrundlagen/Brandschutz	17.07.18	TB	E/D	E/D	E/D	E/D	E/D	E/D
a	Erg. Plangrundlagen/Brandschutz	04.07.18	TB	E/D	E/D	E/D	E/D	E/D	E/D
PLANERSTELLUNG		13.04.18	TB						
IND. ÄNDERUNG		DATUM							
ZEICHNERKÄRTERUNG:									
-	Erstveröffentlichung	PLANVERFASSEN	BAUVERFASSER	BAUHERR	BAUHERR	BAUHERR	BAUHERR	BAUHERR	BAUHERR
a, b, c	Index	PLANVERFASSEN	BAUVERFASSER	BAUHERR	BAUHERR	BAUHERR	BAUHERR	BAUHERR	BAUHERR
E	Email / PDF	PLANVERFASSEN	BAUVERFASSER	BAUHERR	BAUHERR	BAUHERR	BAUHERR	BAUHERR	BAUHERR
D	Email / DWG	PLANVERFASSEN	BAUVERFASSER	BAUHERR	BAUHERR	BAUHERR	BAUHERR	BAUHERR	BAUHERR
P	Papier	PLANVERFASSEN	BAUVERFASSER	BAUHERR	BAUHERR	BAUHERR	BAUHERR	BAUHERR	BAUHERR

LEGENDE		SCHNITT NR.	
[Symbol]	Beton (unbewehrt)	[Symbol]	1
[Symbol]	Stahlbeton	[Symbol]	ZEICHN. NR.
[Symbol]	Betonfertigteile	[Symbol]	
[Symbol]	Mauerwerk	[Symbol]	+2,25 Höhenangabe Oberfläche Fertigkonstruktion
[Symbol]	Gipskarton	[Symbol]	+2,25 Höhenangabe Oberfläche Rohkonstruktion
[Symbol]	Sichtoberfläche	[Symbol]	
[Symbol]	Mauerwerk Bestand	[Symbol]	Nicht Bestandteil der Sanierungsmaßnahme
[Symbol]	Abbruch	[Symbol]	
[Symbol]	vor bzw. über der Schnittebene	[Symbol]	
[Symbol]	verdeckte Kanten und Umrisse	[Symbol]	

1. Dieser Plan gilt nur in Verbindung mit den Zeichnungen und sonstigen Angaben der beteiligten Statiker/Fachplaner/Fachingenieure. Bei Abweichungen ist grundsätzlich Rückfrage beim Architekten zu stellen.
 2. Alle Maße sind vor Ausführung zu prüfen und soweit erforderlich örtlich zu messen. Differenzen, Bedenken gegen die geplante Ausführung, wie auch Unstimmigkeiten in Plänen und sonstigen Ausführungsunterlagen sind mit der Baubehörde vor der Ausführung zu klären.
 3. Dieser Plan darf nur mit Einwilligung des Verfassers in einem anderen Maßstab übertragen werden.
 Ohne Freigabevermerk darf er nicht für die Ausführung des vorgesehenen Bauvorhabens und überhaupt nicht für ein anderes verwendet werden.

HÖHENBEZUG: ± 0.00 = XX.XX m ü. NHN



BAUHERR	Gebäudewirtschaft der Stadt Leverkusen	Hauptstraße 101 51311 Leverkusen	TEL FAX E-MAIL
DATUM			
UNTERSCHRIFT			
ARCHITEKT	Kastner Pichler Architekten	Im Stavenhof 20 50668 Köln	TEL 0221/1793480 FAX 0221/1793482 E-MAIL info@kastnerpichler.de
DATUM	1.10.2018		
UNTERSCHRIFT			
PROJEKTSTEUERER		+49 (0)221 179348-0 +49 (0)221 179348-2	
FACHPLANER			

PROJEKT
SANIERUNG DER AULA
 am Freiherr-vom-Stein Gymnasium
 Morsbroicher Straße 77, 51375 Leverkusen

PROJEKTNUMMER	136	INHALT	Ansicht Nord
MASSTAB	1:100	INHALT	Schnitt C-C
BLATTGRÖÖSE [mm]	841/594	BAUTEILEBENE/BEREICH	TRAKT 7
DATEINAME	136/CAD/5 136_GR.dwg	LEISTUNGSPHASE	ENTWURF
		PLANNUMMER	3-2001-100-C

