


# KSP Am Buttermarkt

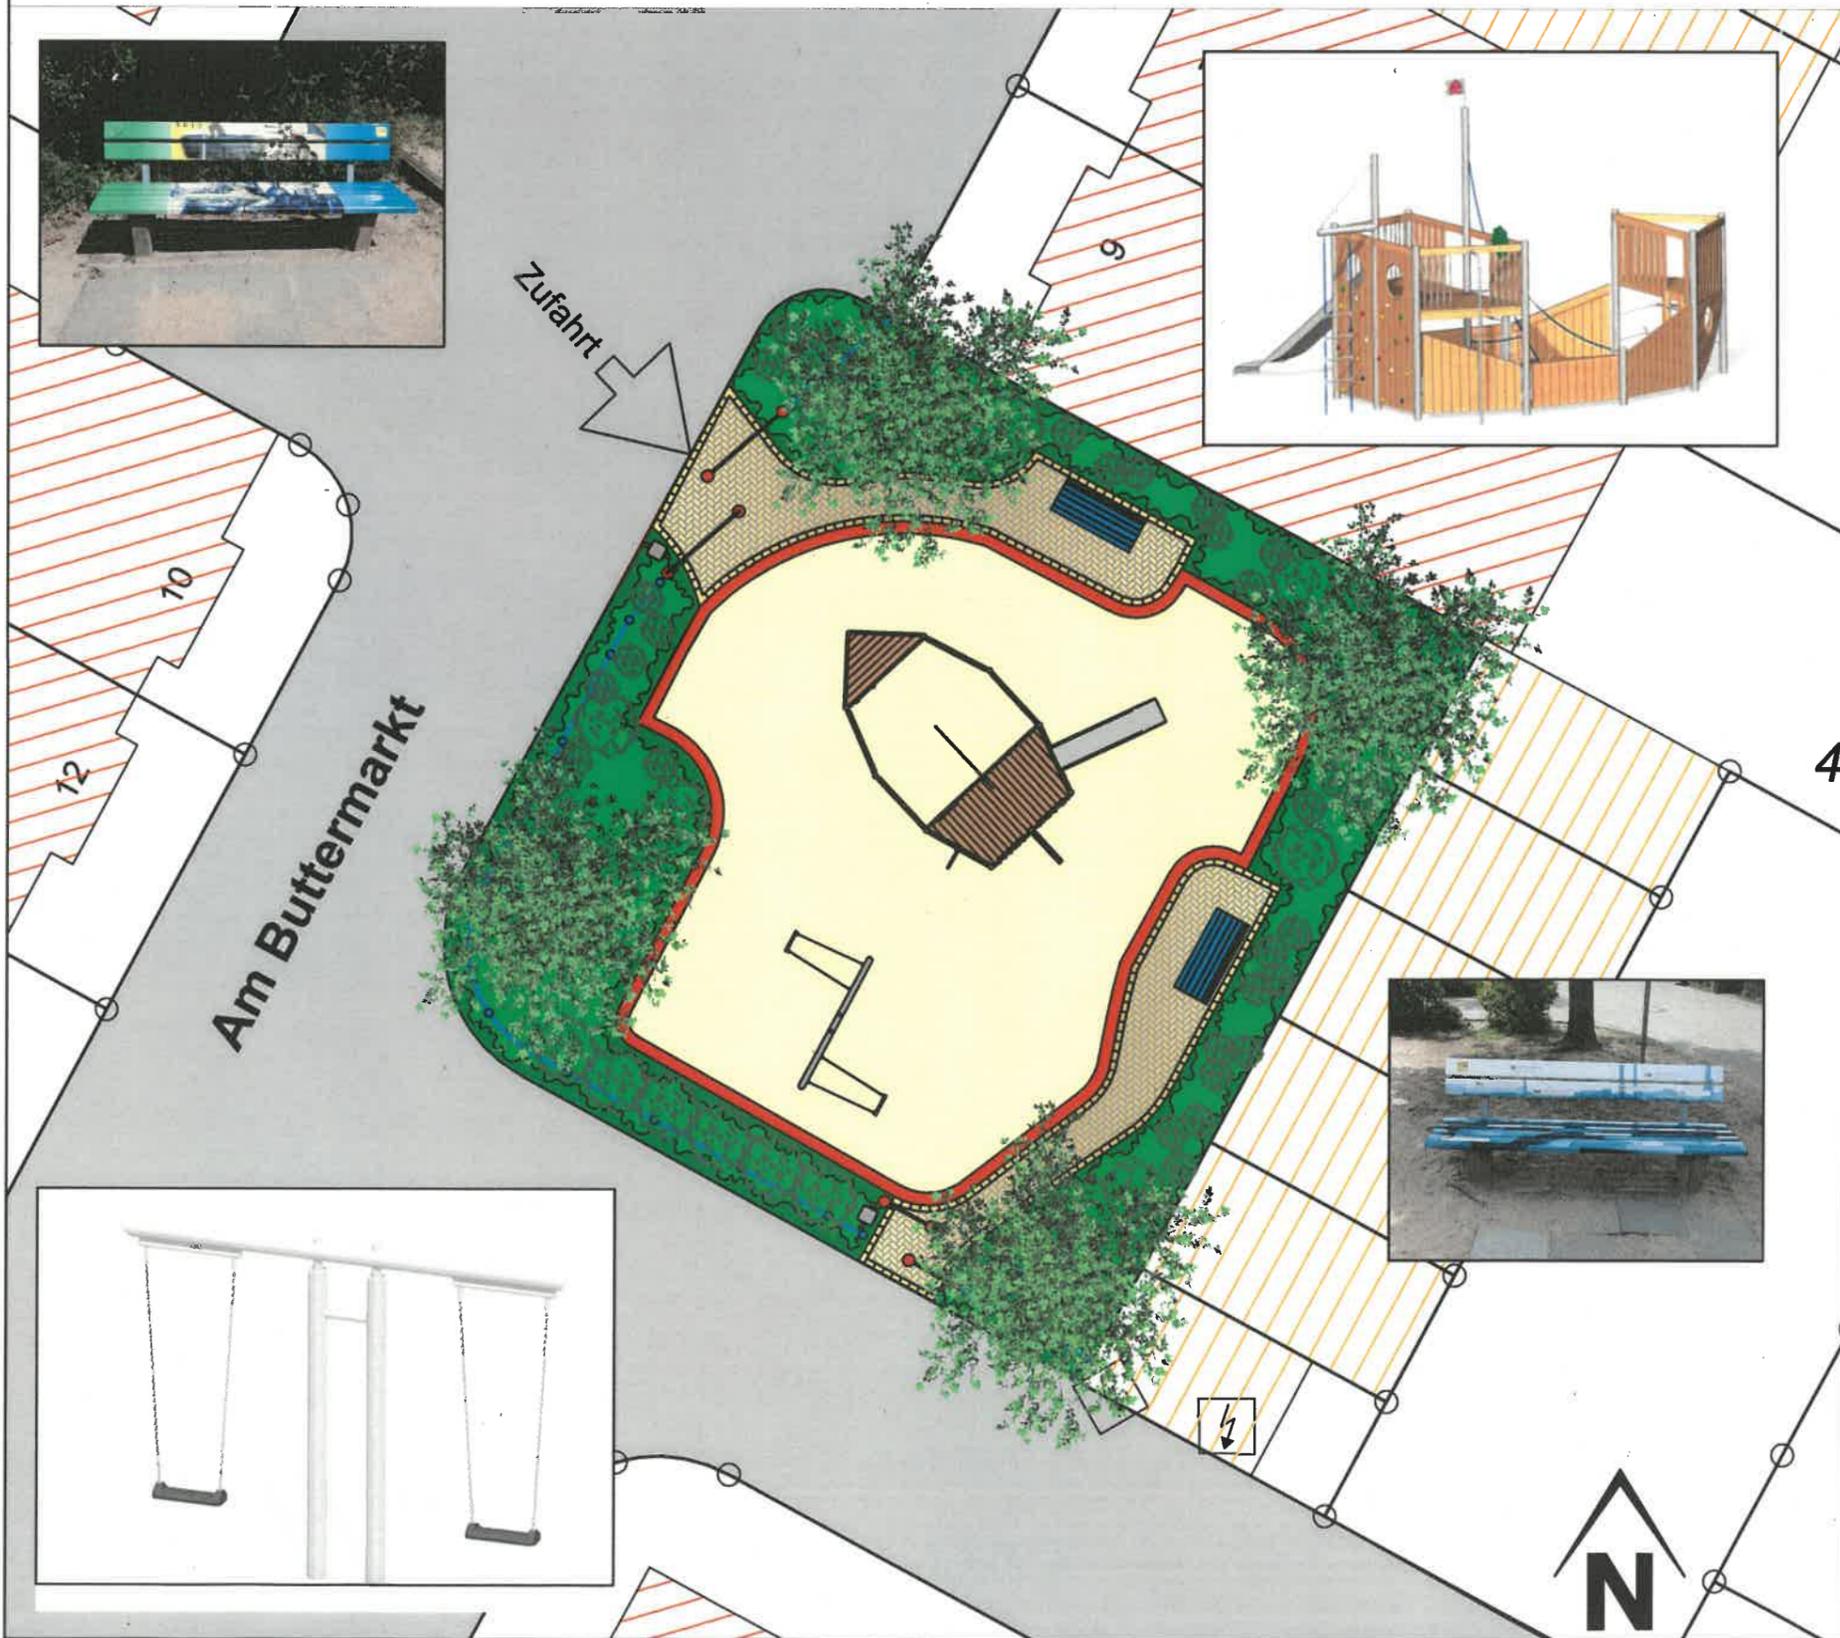

## LEGENDE

-  Pflasterfläche
-  Sandfläche
-  Pflanzfläche
-  Zaun h=1,00m
-  Kautschukeinfassung
-  Baum
-  Spielschiff
-  Schaukel
-  Abfallbehälter
-  Bank



**Stadt Leverkusen**  
**Fachbereich Stadtgrün**

Nobelstr. 91  
 D - 51373 Leverkusen  
 Tel.: 0214-406 6701  
 Fax: 0214-406 6702  
 Email 67@stadt.leverkusen.de

**Projekt:** Kinderspielplatz  
 Am Buttermarkt

**Plan:** Entwurf

Projekt Nr.	Datum	Maßstab	Sb.:
022-1321	09.08.2017	1:100	Keul / Stock
671	Abtl.	Fbl.	Beig.