




# Geltungsbereich des Bebauungsplanes Nr. 236/I "Wiesdorf - Grundschulen Dönhoffstraße"

**Anlage 1**  
zur Vorlage  
Nr. 2018/2416

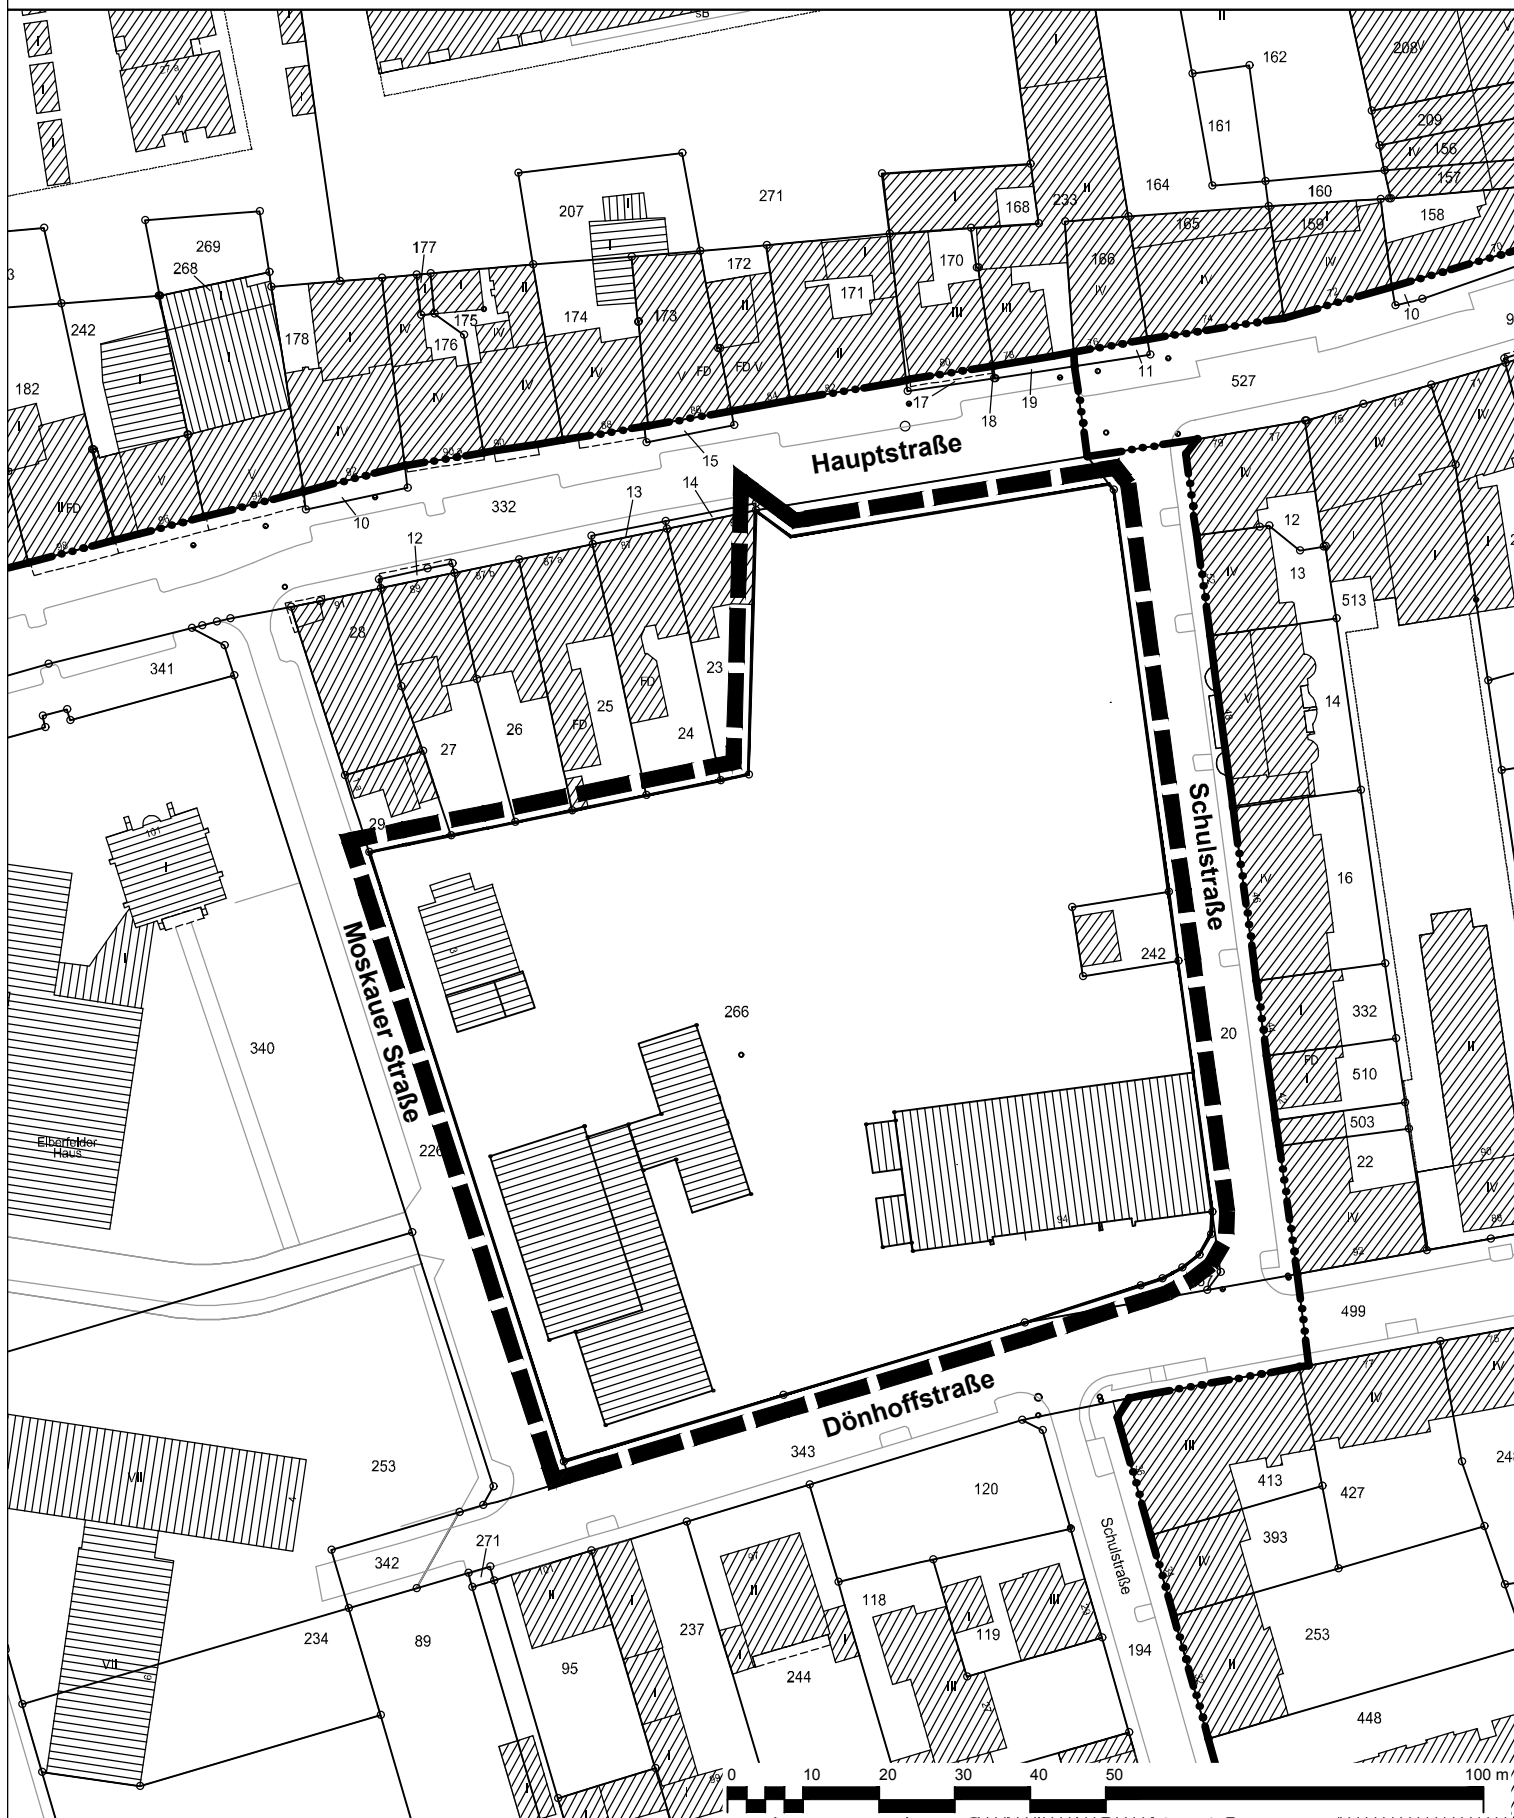

 Geltungsbereich des Bebauungsplanes Nr. 236/I  
"Wiesdorf - Grundschulen Dönhoffstraße"

 **Stadt Leverkusen Fachbereich Stadtplanung**

Projekt: Bebauungsplan Nr. 236/I "Wiesdorf - Grundschulen Dönhoffstraße"

Maßstab 1:1000      Stand: September 2018

Abt.: 613 Sachbearbeitung: Burrau      Bearb./CAD: Jo      Geplottet/gedruckt am: 25.09.2018

Pfad: G:\61\3\Zeichner\z Zeichnungen\B\Pläne\236\_I\_Wiesdorf\_Grundschulen\_Dönhoffstr\01\_B\Plan

Dateiname: \_236\_I\_Wiesdorf\_Grundschulen\_Dönhoffstr\_Geänd\_Alllast\_20180920.dwg

Zuletzt gespeichert am: 25.09.2018

