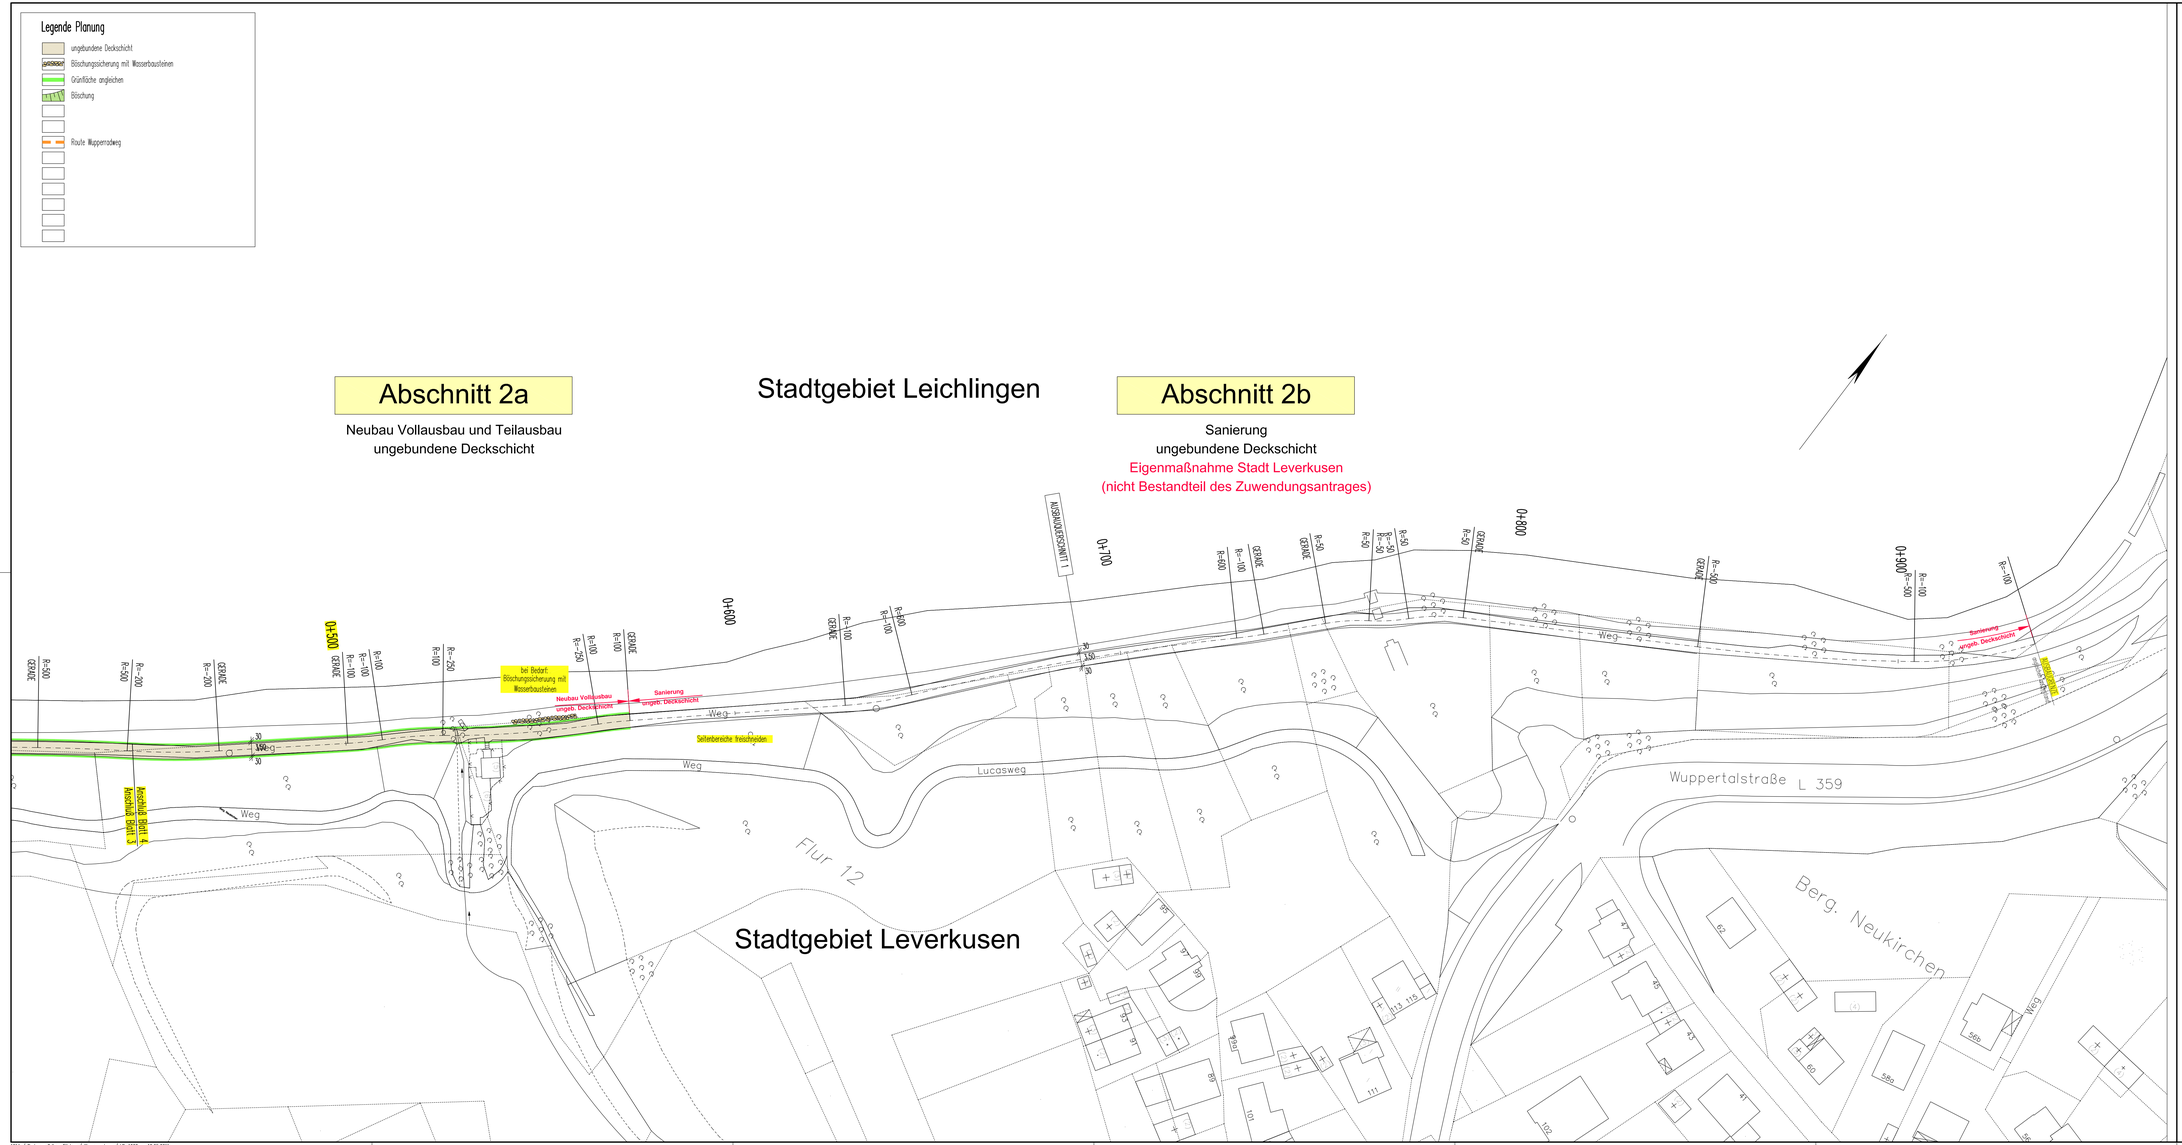


3					
2					
1	Änderungen nach Gespräch mit Stadt Leverkusen am 12.05.2011	12.05.11	Sie	Ble	Sie
X	erstellt	22.03.11	Sie	Ble	Sie
Nr.	Bezeichnung / Änderung	Datum	bearb.	gez.	gepr.

ISA PLAN INGENIEUR GMBH
GESELLSCHAFT FÜR INTEGRIERTE UND INNOVATIVE PLANUNGSLÖSUNGEN IM INGENIEURWESEN UND STRAßENBAU
1014
BRÜCKENSTRASSE 4
51379 LEVERKUSEN
TEL. 02171 / 36 355 -0 FAX 02171 / 36 355 -19

STADT LEVERKUSEN — Tiefbau

Radwege Grüner Fächer
Wupperradweg

Lageplan 4 - Planung — Entwurfsplanung

Maßstab	1:500		
Aktenzeichen			
HHSt-Nr.			
Ers. d. Z.Nr.			
Ers. f. Z.Nr.			
Dezernent	Fachbereichsleiter	Abteilungsleiter	Zeichn. Nr.
Mues	Gerlich	Ryring	7161 06.11
660 7161 2531 21 06 11			Anlage 5