


Geltungsbereich des Bebauungsplanes Nr. 115/I "Innovationspark Leverkusen - 3. Änderung westlich Marie-Curie-Straße"

Anlage 2.1
zur Vorlage
Nr. 2018/2563

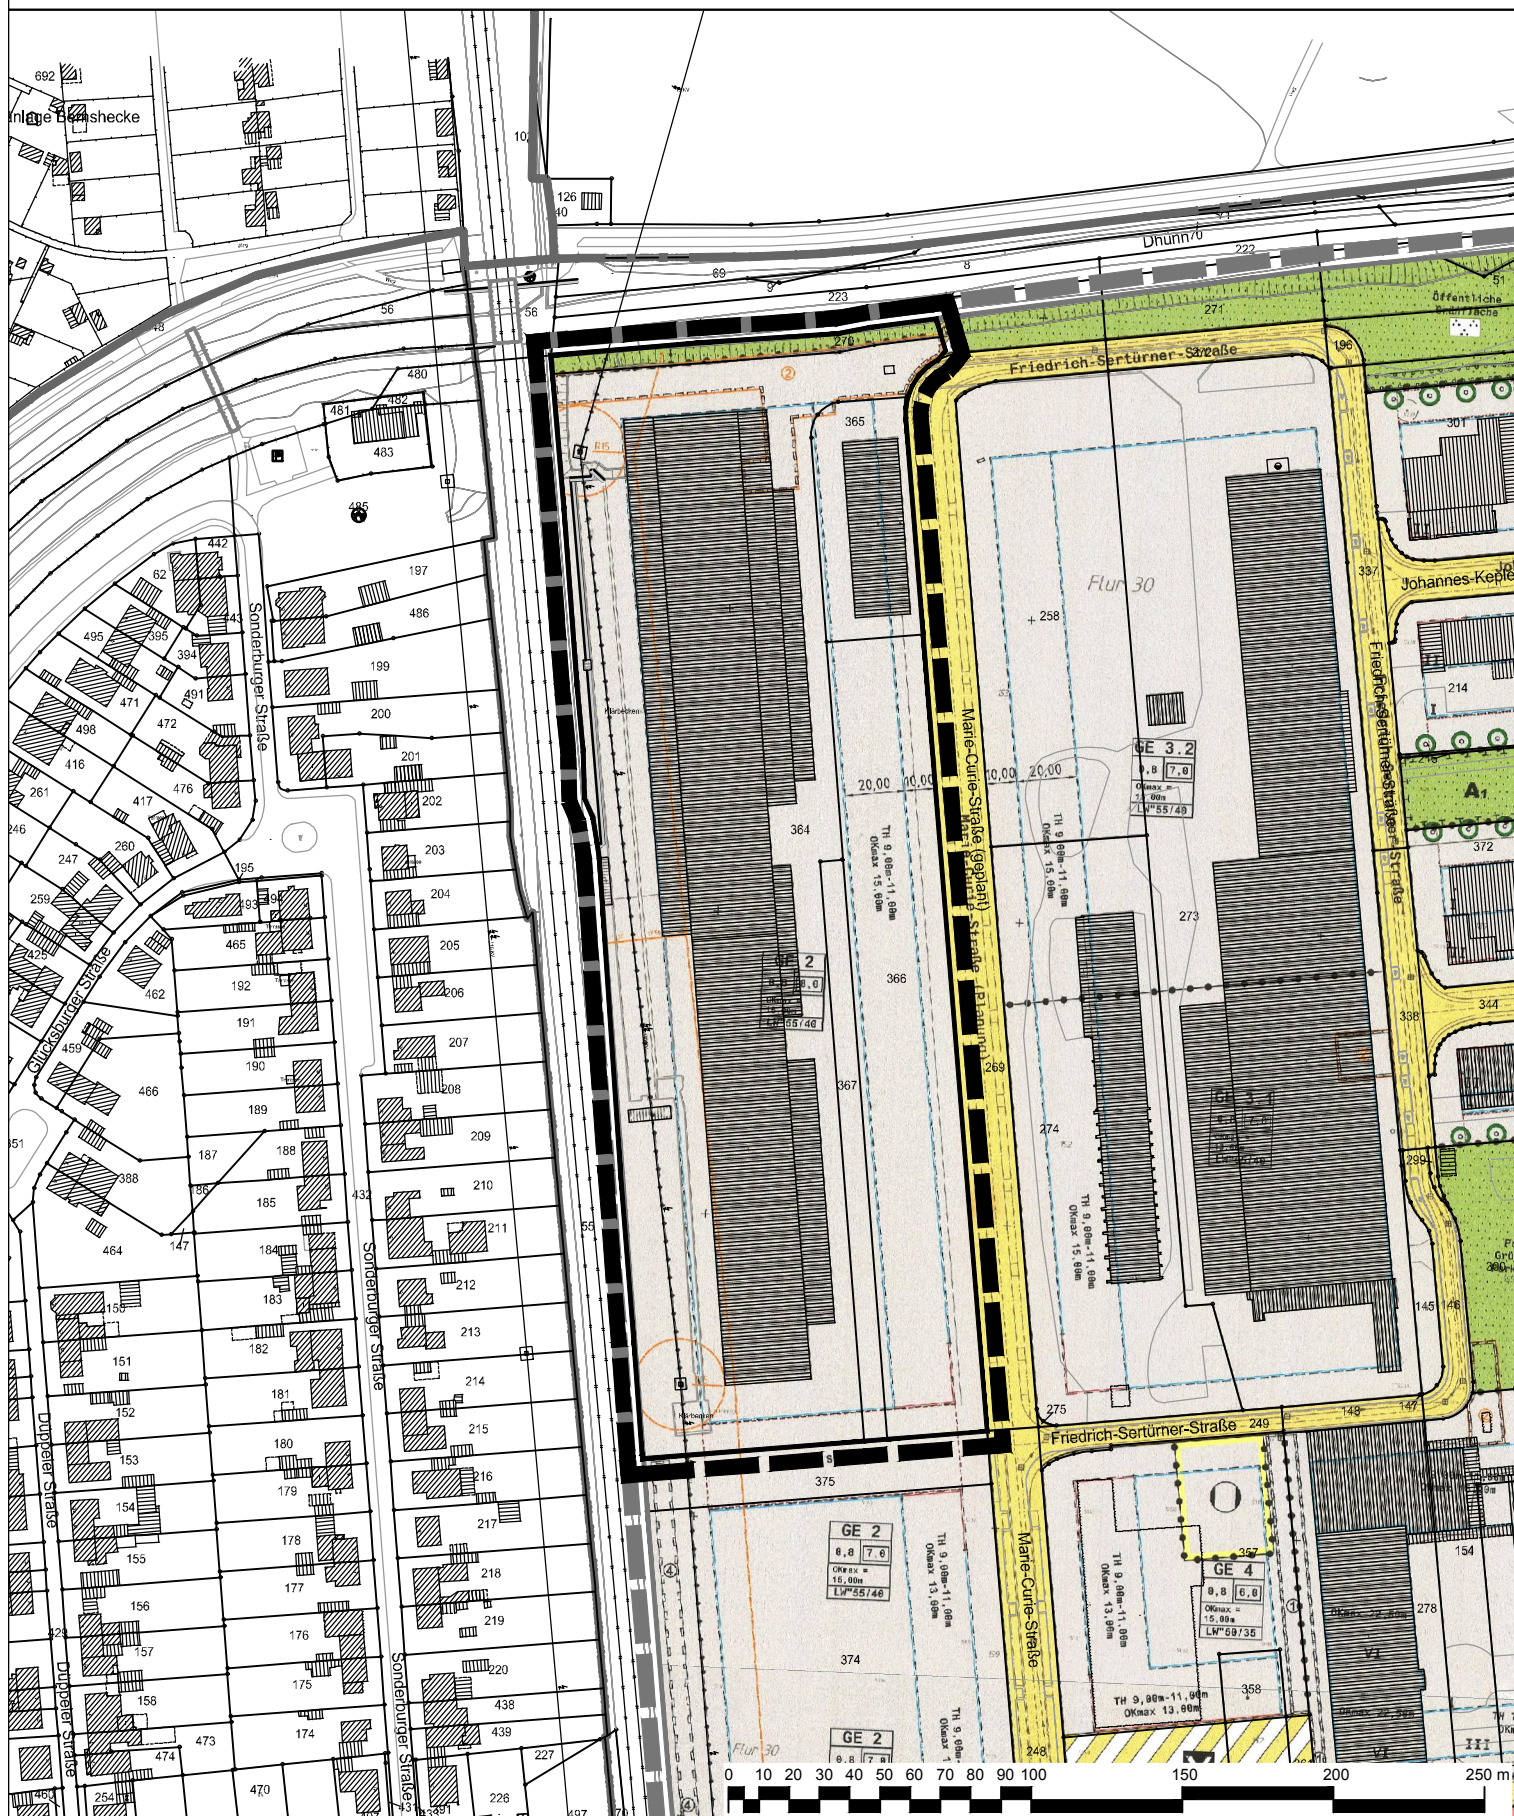

Geltungsbereich des Bebauungsplanes Nr. 115/I
"Innovationspark Leverkusen - 3. Änderung westlich
Marie-Curie-Straße"

Geltungsbereich des Bebauungsplanes Nr. 115/I
"Innovationspark Leverkusen" - in der Fassung der 2. Änderung
(Rechtskraft: seit 30.03.2004)

Stadt Leverkusen Fachbereich Stadtplanung

Projekt: Bebauungsplan Nr. 115/I "Innovationspark Leverkusen - 3. Änderung
westlich Marie-Curie-Straße"

Maßstab 1:2500

Stand: November 2018

Abt.: 613 Sachbearbeitung: Bu

Bearb./CAD: Tho

Geplottet/gedruckt: am: 09.11.2018

Plat: G:\613\Zeichner\Zeichnungen\BPlan\115_I_Innovationspark_Leverkusen_3_And00_Projektvorlauf

Dateiname: Anlagen_20181109.dwg

Zuletzt gespeichert am: 09.11.2018

