




# Geltungsbereich des Bebauungsplanes Nr. 237/1 "Erweiterung P+R-Parkplatz/S-Bahnhof Rheindorf"

**Anlage 1**  
zur Vorlage  
Nr. 2018/2598

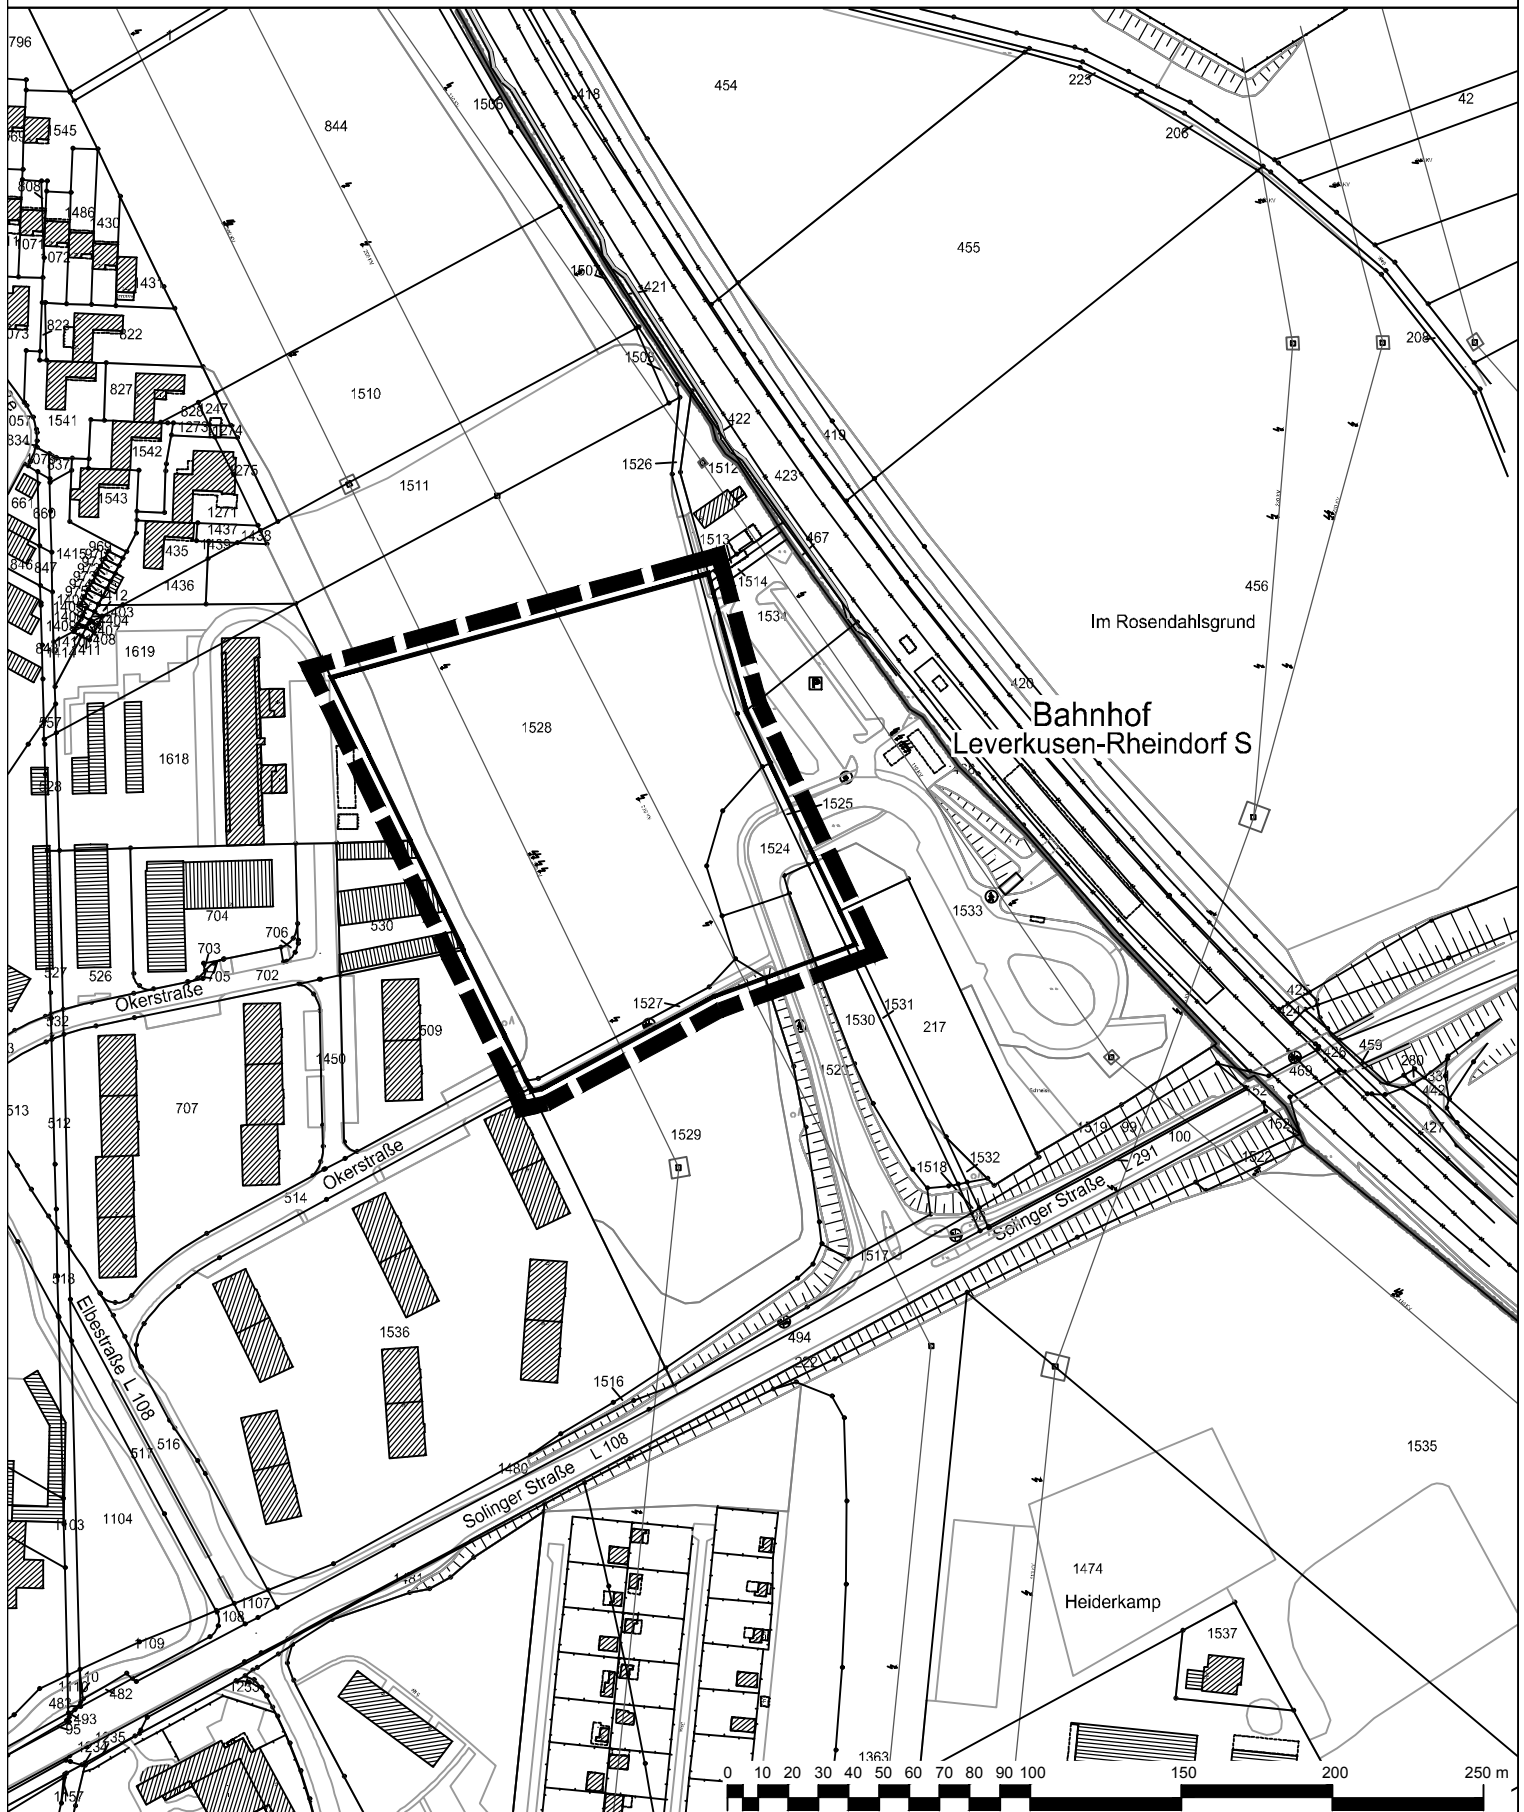

 Geltungsbereich des Bebauungsplanes Nr. 237/1  
"Erweiterung P+R-Parkplatz/S-Bahnhof Rheindorf"

 **Stadt Leverkusen Fachbereich Stadtplanung**

Projekt: Bebauungsplan Nr. 237/1 "Erweiterung P+R-Parkplatz/S-Bahnhof Rheindorf"

Maßstab 1:2500 Stand: November 2018

Abt.: 613 Sachbearbeitung: He Bearb./CAD: Tho Geplottet/gedruckt am: 22.11.2018  
Pfad: G:\6113\Zeichnerz\_Zeichnungen\BPläne\237\_1\_Erweiterung\_P\_R\_Parkplatz\_S\_Bahn\_Rheindorf00\_Projektvorlauf  
Dateiname: 20181122\_Anlagen.dwg Zuletzt gespeichert am: 22.11.2018

