


"Erweiterung P+R-Parkplatz/S-Bahnhof Rheindorf" - Zur Information -

Anlage 4
zur Vorlage
Nr. 2018/2598

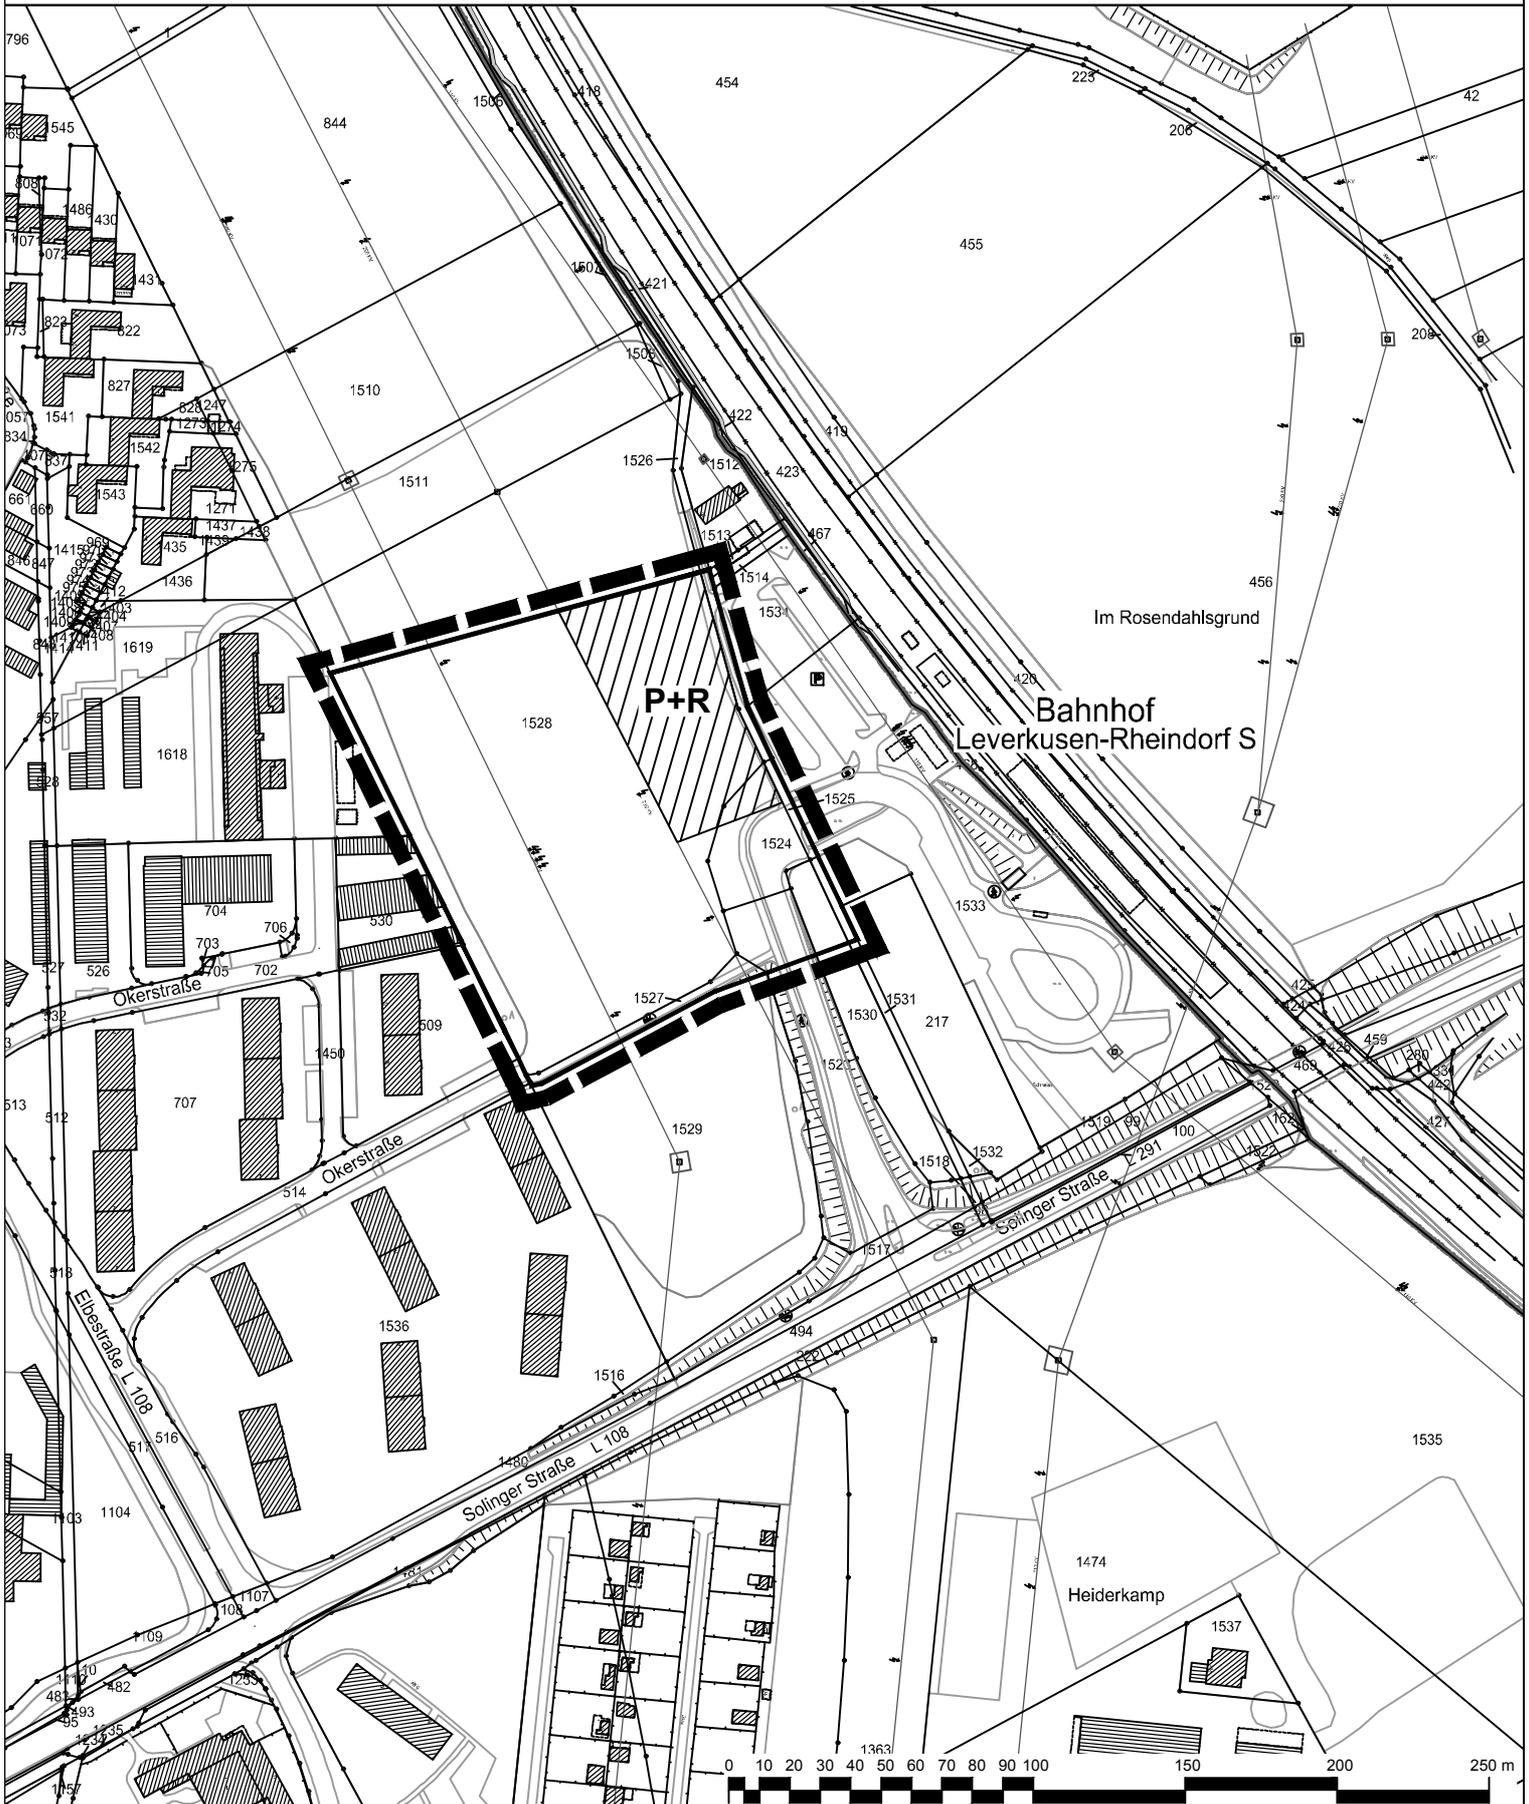

 Geltungsbereich des Bebauungsplanes Nr. 237/I
"Erweiterung P+R-Parkplatz/S-Bahnhof Rheindorf"

 Erweiterungsfläche P+R-Parkplatz

 **Stadt Leverkusen Fachbereich Stadtplanung**

Projekt: Bebauungsplan Nr. 237/I "Erweiterung P+R-Parkplatz/S-Bahnhof Rheindorf"

Maßstab 1:2500 Stand: November 2018

Abt.: 613 Sachbearbeitung: He Bearb./CAD: Tho Geplottet/gedruckt am: 22.11.2018
Pfad: G:\613\Zeichnerz_Zeichnungen\B\Pläne\237_I_Erweiterung_P_R_Parkplatz_S_Bahn_Rheindorf00_Projektvorlauf
Dateiname: 20181122_Anlagen.dwg Zuletzt gespeichert am: 22.11.2018

