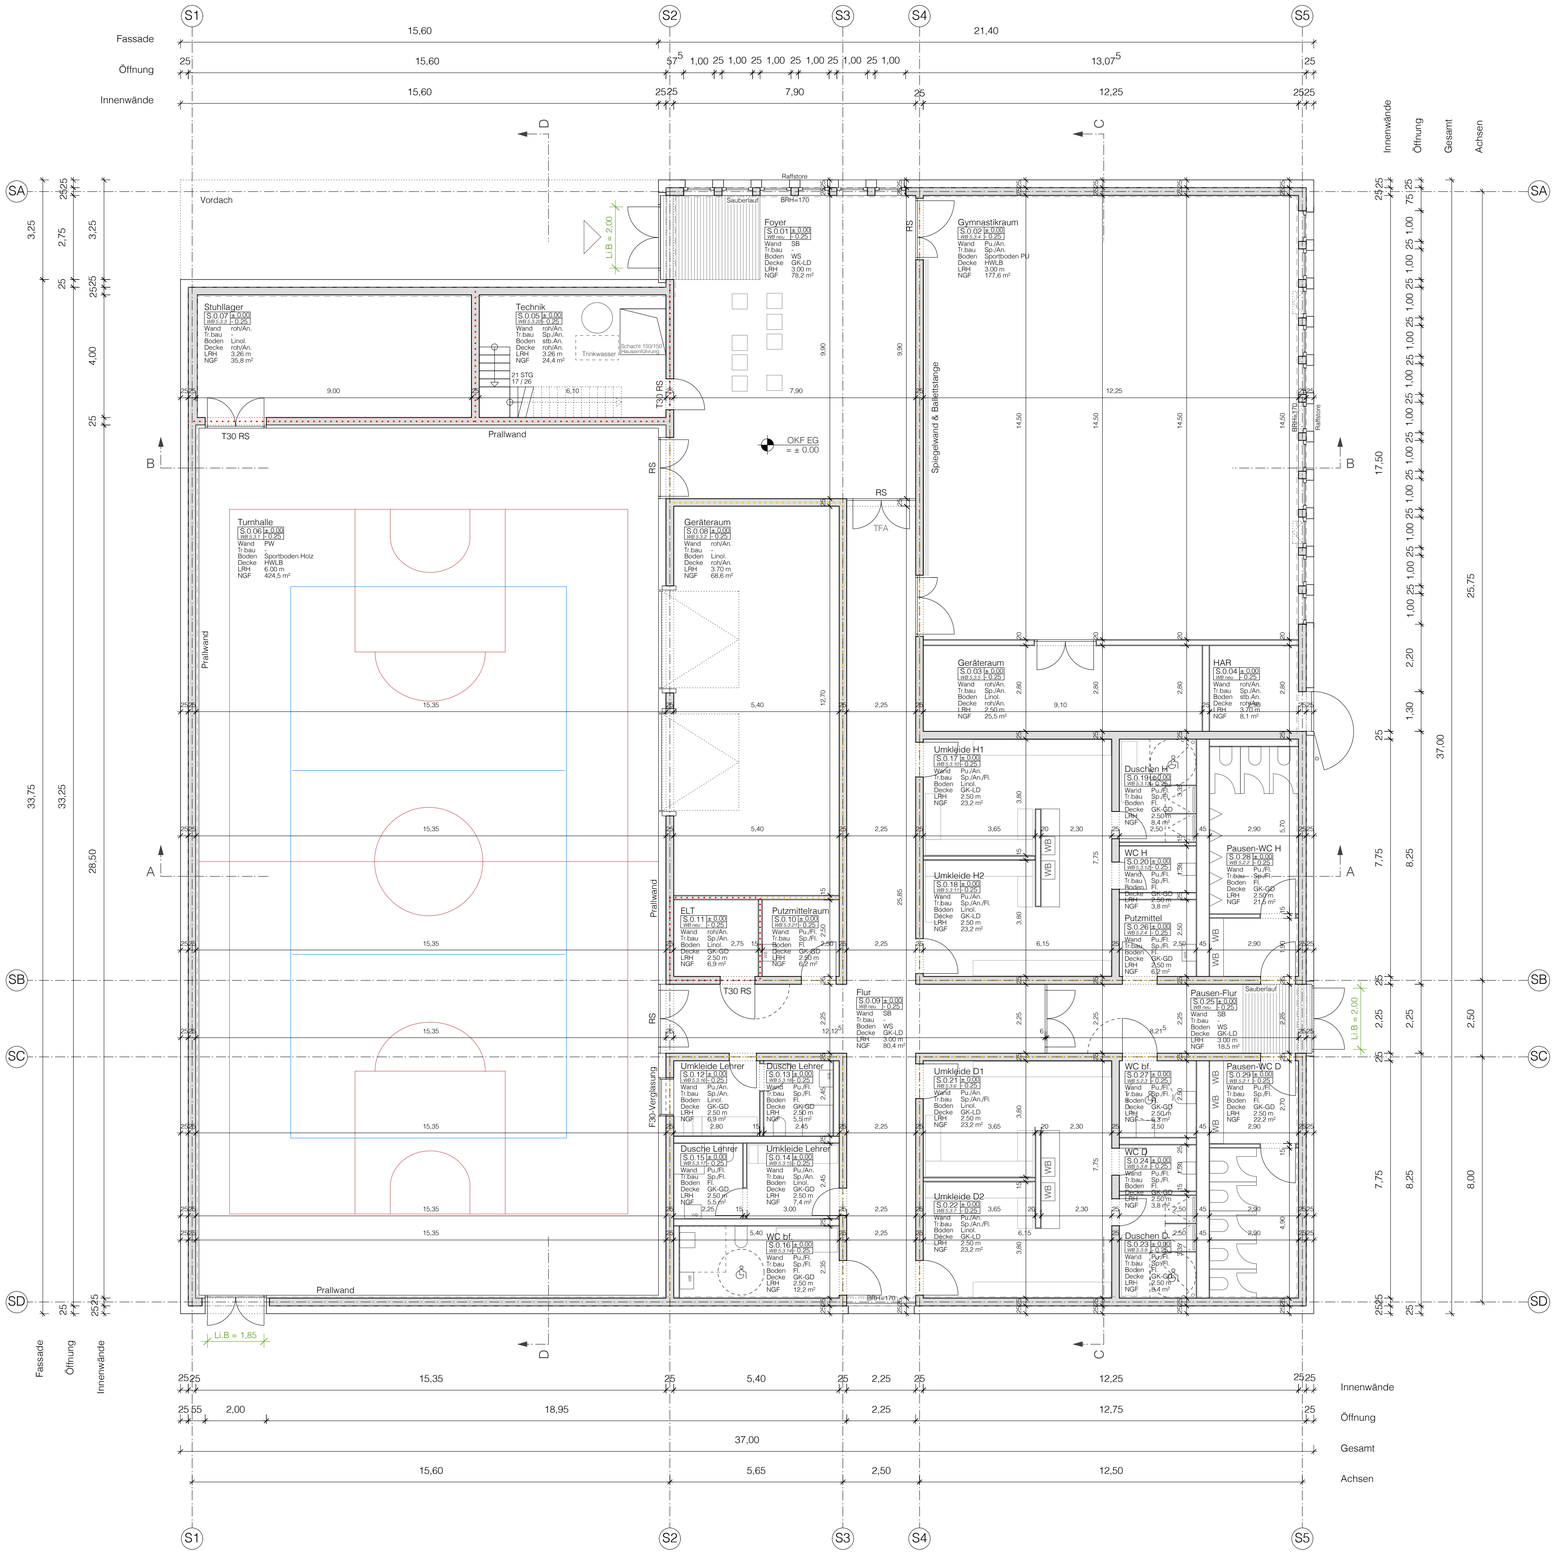

LEGENDE MATERIALIEN

- Stahlbeton - nach Angabe Statik
- Mauerwerk - nach Angabe Statik
- Betonfertigteil - nach Angabe Statik
- Unbewehrter Beton - nach Angabe Statik
- Wärmedämmung - weich
- Wärmedämmung - hart
- Perimeterdämmung
- Trockenbauwand

ABKÜRZUNGEN

ALLGEMEIN

Oberkante	OK
Unterkante	UK
Fertigfussboden	F
Roh	R
Abhangdecke	AD
Brüstungshöhe	BRH
Feuerwiderstandsklassen	F30/ G30
Feuerschutztür	T30
Rauchschutztür	RS
Dichtschliessende Tür	DS
Rauchabzugsöffnung	RA
Wandhydrant	WH
Einscheibensicherheitsverglasung	ESG
Verbundsicherheitsglas	VSG
Sichtbeton	SB

DURCHBRÜCHE

Sanitär	S-
Regenfallrohr	RR-
Heizung	H-
Lüftung	L-
Elektro	E-
Medien	M-
Wanddruchbrüche	WD
Deckendurchbrüche	DD
Fussbodendurchbruch	BD
Wandschlitz	WS
Deckenschlitz	DES
Fussbodenschlitz	BS

RAUMSTEMPEL

Anstrich	An.
Wandputz	Pu.
Spachtel	Sp.
Fliesen	Fl.
Sichtbeton	SB
Werkstein	WS
Linoleum	Linol.
staubbind. Anstrich	stb.An.
Rasterdecke	RD
Holzwolle-Leichtbau	HWLB
Gipskarton Glattdecke	GK-GD
Gipskarton Lochdecke	GK-LD

HÖHENANGABEN

OKF EG +/- 0.00 = 47,11 ü.NHN
(AV)* = Aufmass Vermesser

Türhöhen OKFF bis UKR Sturz
BRH (Brüstungshöhen) von OKFF bis OKR Brüstung
Fensteröffnungen OKR Brüstung bis UKR Sturz

BEMERKUNGEN

1. Alle Masse sind vom Unternehmer vor Ort zu prüfen, Unstimmigkeiten sind mit den Architekten zu klären. Für Massfehler haftet allein der Unternehmer
2. Plannummer und Index beachten! Bei Erscheinen eines neuen Plans wird dieser Plan ungültig
3. Plan gilt nur in wechselseitiger Übereinstimmung mit den Konstruktions-, Schal- und Bewehrungsplänen des Statikers. Die Steinfestigkeitsklasse und Betongüte sind den Angaben des Statikers (s.Statik + Schal- und Bewehrungspläne) zu entnehmen und unbedingt einzuhalten.

INDEX

INDEX	DATUM	NAME	ART DER ÄNDERUNG

Quartierstreff Dönhoffstr.

VORABZUG

Neubau einer Mehrzweckhalle und offenen Ganztages mit Mensa und Teilsanierung der alten Feuerwache

Architekt
mvm+starke
architekten PartG mbB
moltkestrasse 6
d-50674 köln
Tel: 0221 8014583
Fax: 0221 8014585

Bauherr
Stadt Leverkusen
Postfach 10 11 40
51311 Leverkusen
Tel.: 0214406-0

Grundriss Erdgeschoss SH

Projekt	P1043	Fachplaner
Planungsphase	Entwurfsplanung	
Plannummer	E_SH_EG	
Plan erstellt	16.10.18	
Plan geändert	-	
Index	VA	
Maßstab	1:100	
Blattgröße	A1	Projektnummer
Bearbeiter	bs	Projektleiter
Freigabe:		Freigabe: