




# Geltungsbereich des Bebauungsplanes Nr. 165/II "Bürrig - Alte Garten"

**Anlage 1**  
zur Vorlage  
Nr. 2018/2372

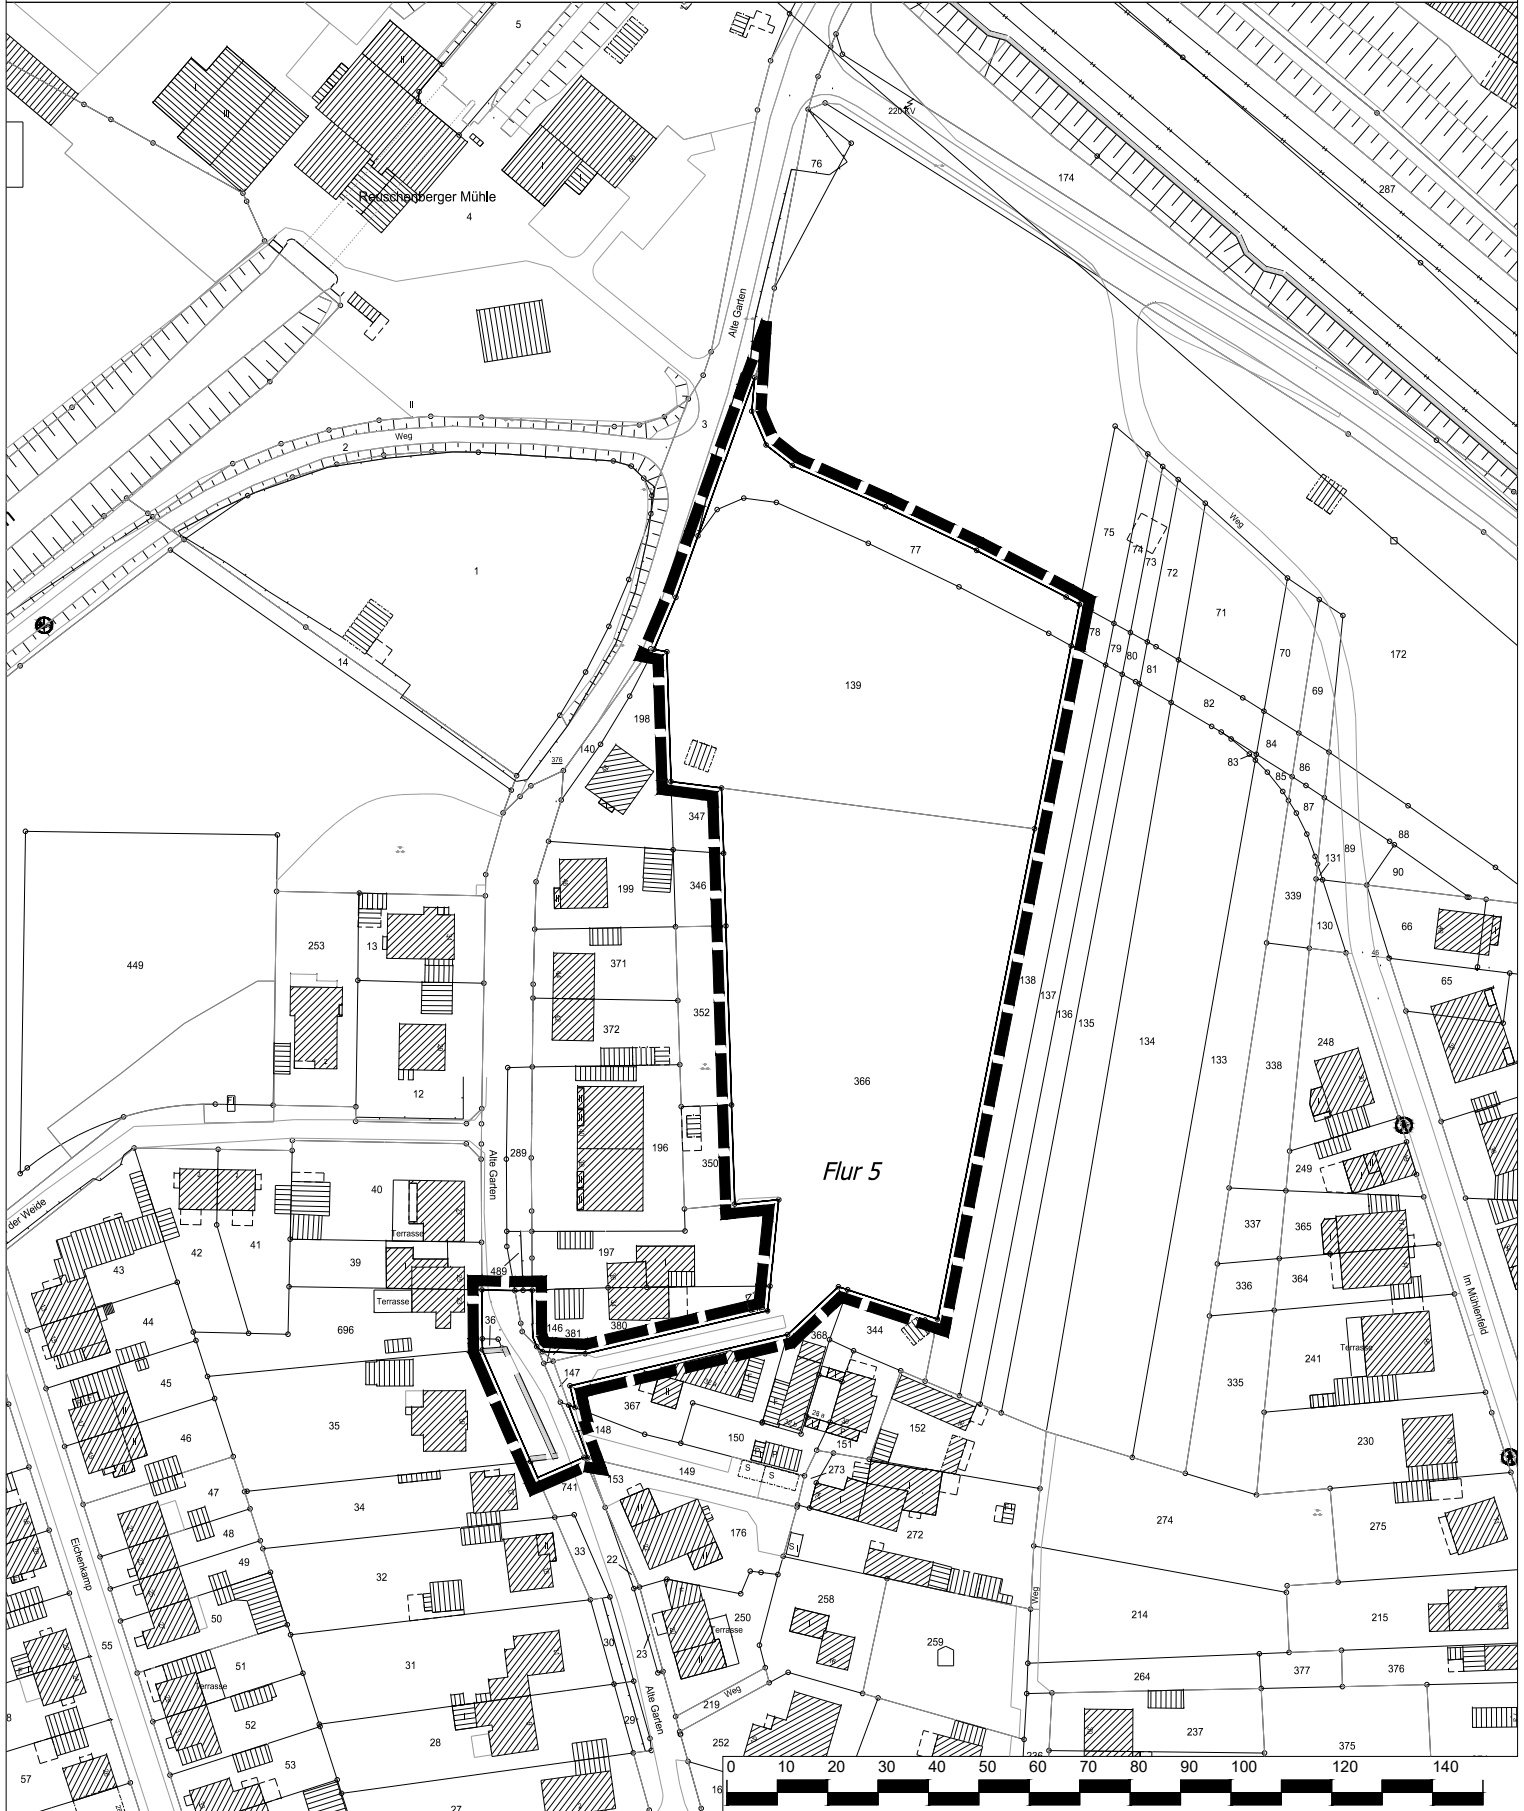

 Geltungsbereich des Bebauungsplans Nr. 165/II  
"Bürrig - Alte Garten"

 **Stadt Leverkusen Fachbereich Stadtplanung**

Projekt: Bebauungsplan Nr. 165/II "Bürrig - Alte Garten"

Maßstab 1:1500

Stand: Oktober 2018

Abt.: 613 Sachbearbeitung:

Bearb./CAD:

Geplottet/gedruckt am: 11.10.2018

Pfad:

Dateiname:

Zuletzt gespeichert am: 11.10.2018

