


Planausschnitt Bebauungsplan Nr. 165/II "Bürrig - Alte Garten"

Anlage 3
zur Vorlage
Nr. 2018/2372

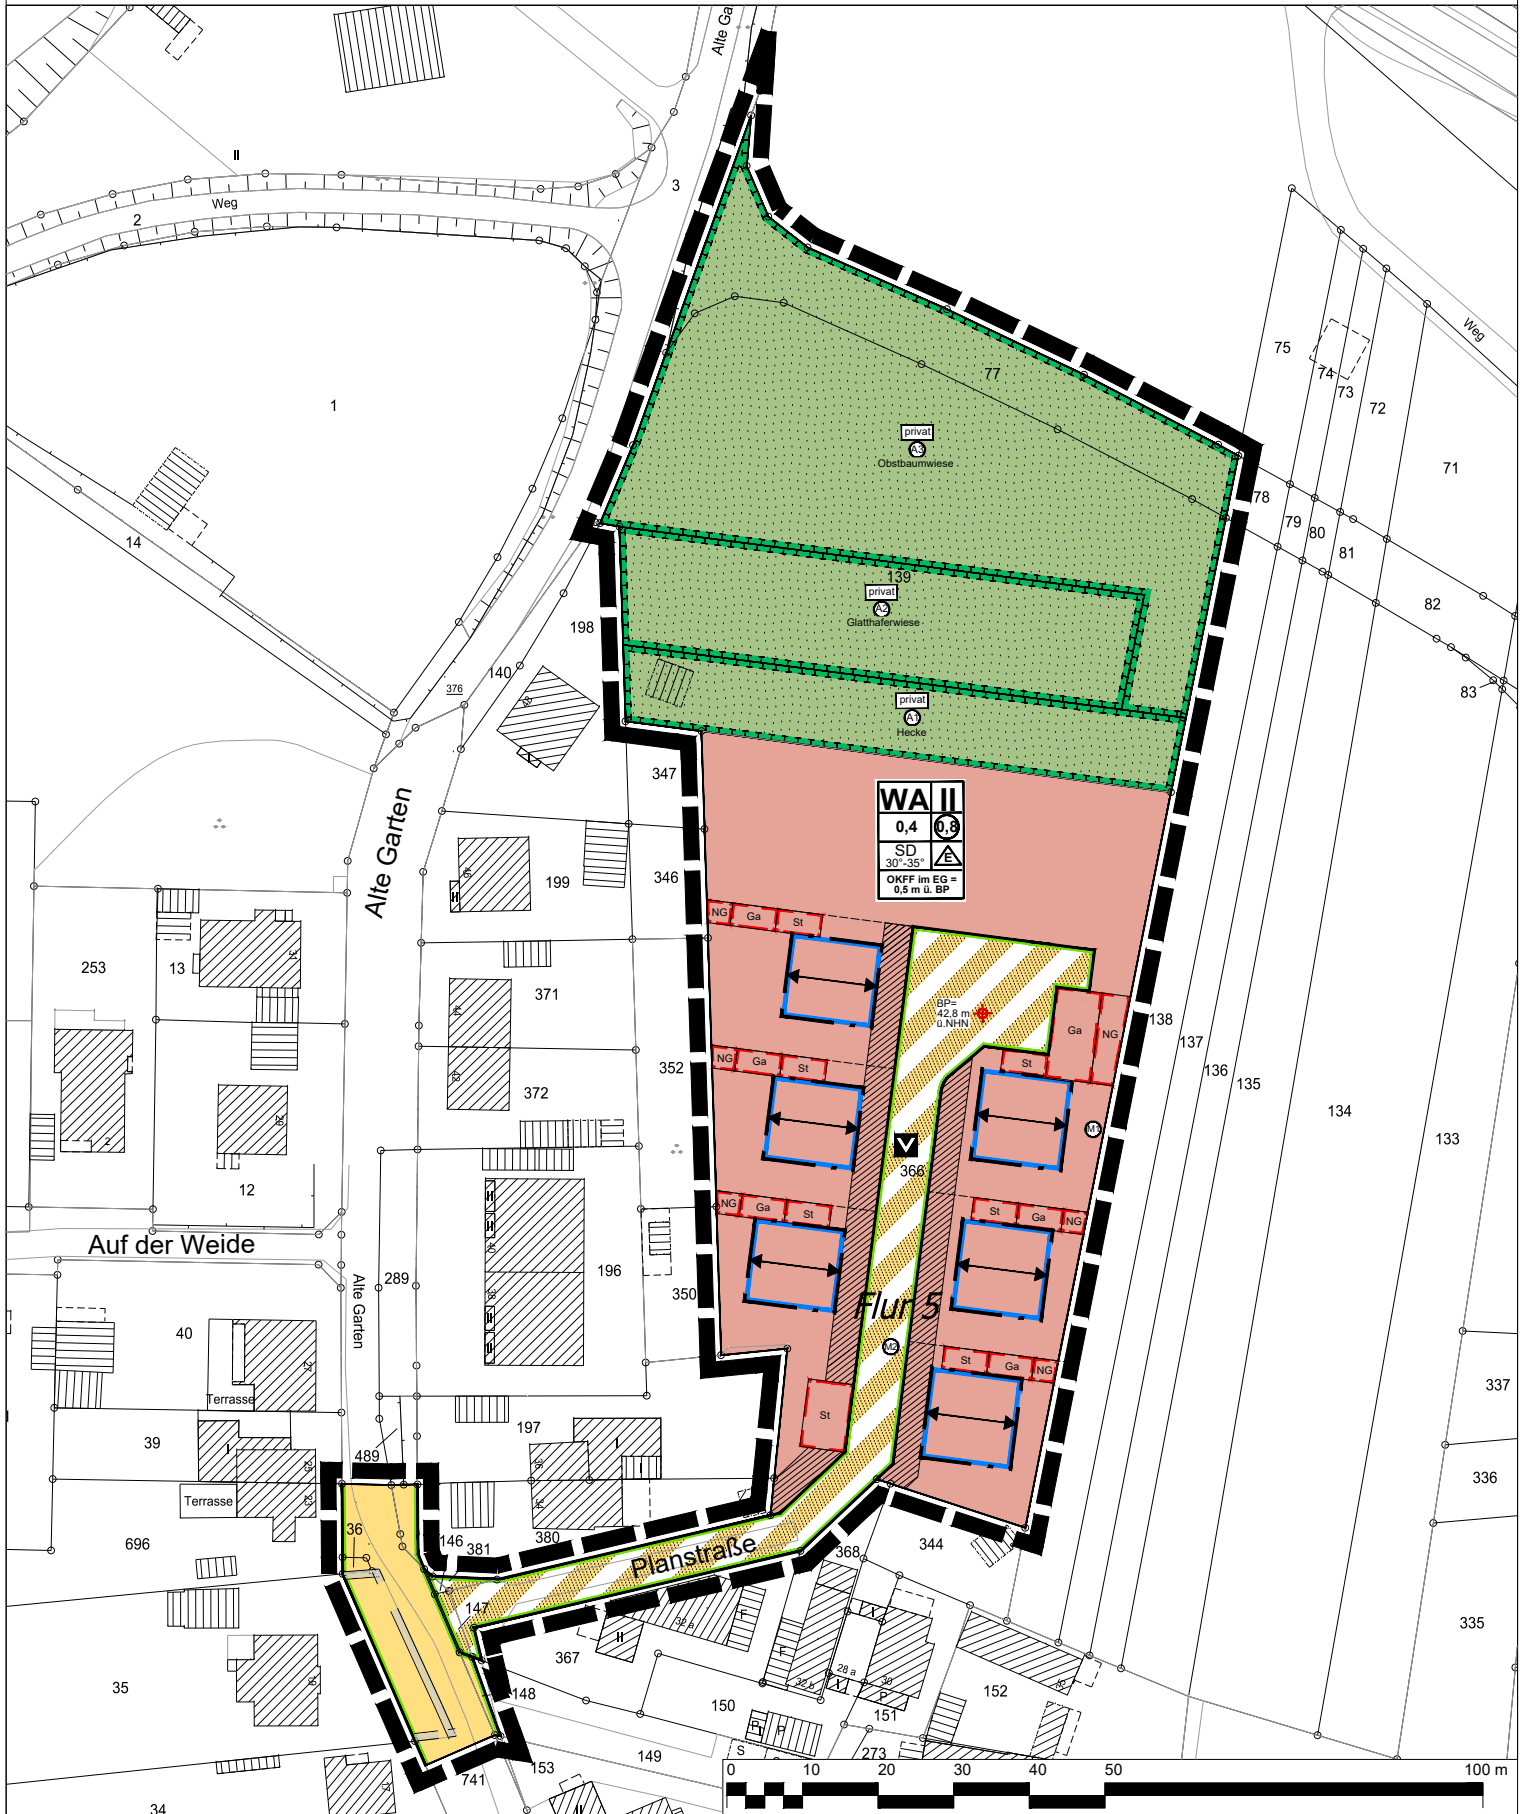

Geltungsbereich des Bebauungsplans Nr. 165/II "Bürrig - Alte Garten"

Stadt Leverkusen Fachbereich Stadtplanung

Projekt: Bebauungsplan Nr. 165/II "Bürrig - Alte Garten"

Maßstab 1:1000

Stand: Oktober 2018

Abt.: 613 Sachbearbeitung:

Bearb./CAD:

Geplottet/gedruckt am: 11.10.2018

Pfad:

Dateiname:

Zuletzt gespeichert am: 11.10.2018

