


Geltungsbereich des Bebauungsplanes Nr. 222/III
„Steinbüchel - Meckhofer Feld/ Berliner Straße“

Anlage 1

zur Vorlage
Nr. 2018/2647

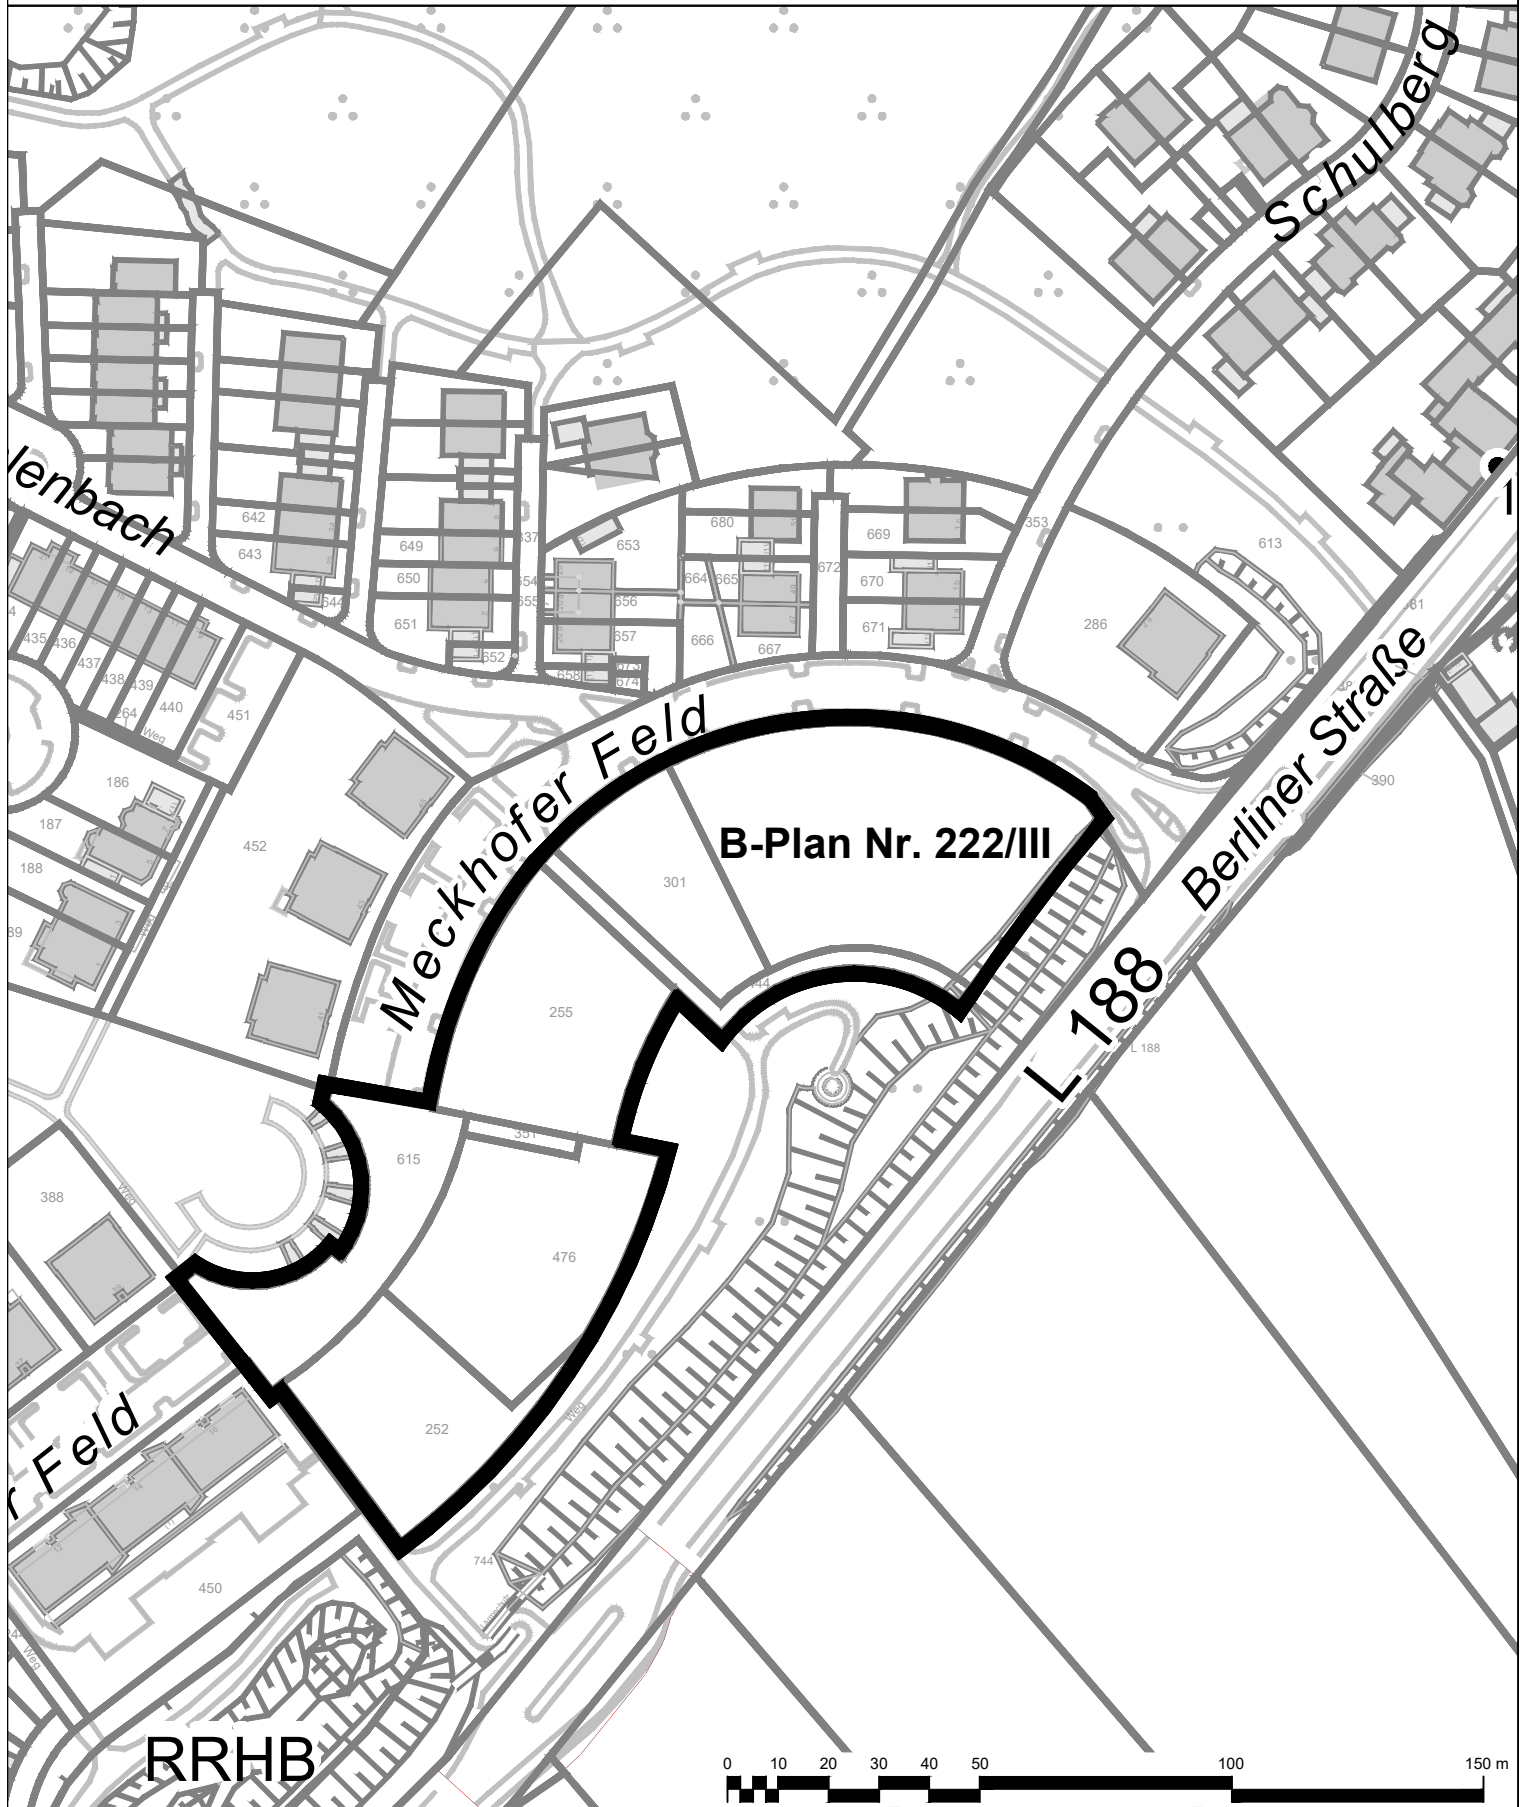

RRHB



Stadt Leverkusen Fachbereich Stadtplanung

Projekt: Bebauungsplan Nr. 222/III

„Steinbüchel - Meckhofer Feld/ Berliner Straße“

Maßstab 1:1500 Stand: Dezember 2018

Abt.: 613 Sachbearbeitung: MÜ

Bearb./CAD: Hg

Geplottet/gedruckt am: 21.12.2018

Pfad: G:\613\Zeichner\Zeichnungen\BPläne\222_III_Meckhofer_Feld_Berliner_Str\01_BPlan\04_Satzung\Anlagen_2018_2647\

Dateiname: 222_III_Anlage_1_Geltungsbereich_20181221.dwg

Zuletzt gespeichert am: 21.12.2018



Geltungsbereich des Bebauungsplanes
Nr. 222/III „Steinbüchel - Meckhofer Feld/ Berliner Straße“