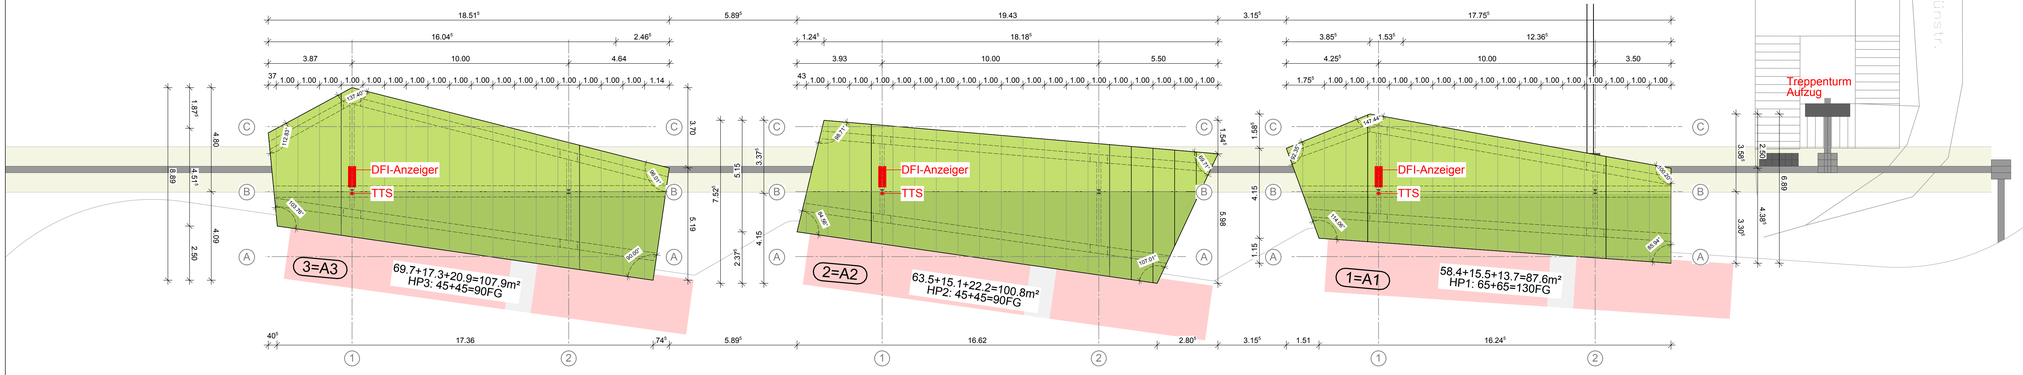

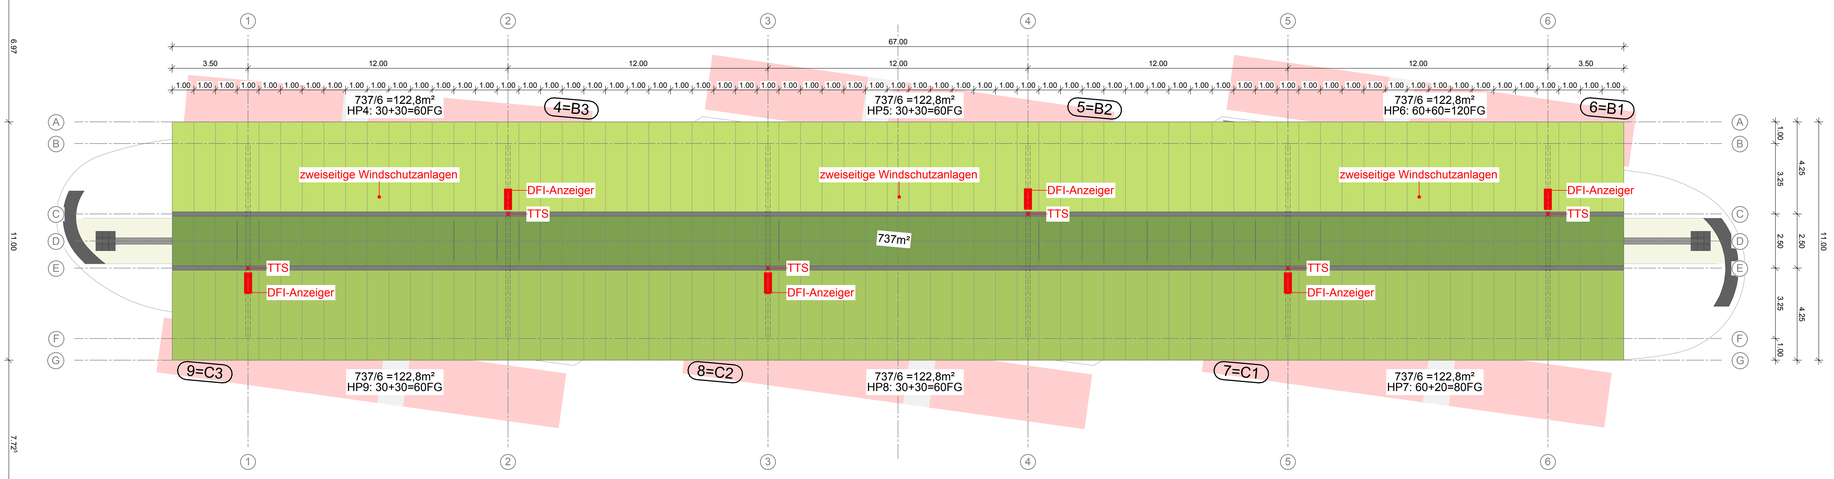

Anlage 1

			F													
			E													
			D													
			C													
Umplanung der nördlichen Dachflächen - südlich 4Wartehäuser	TS	20.12.18	B	X	X		X	X				X		X	X	
Dachfläche reduziert - Überdachung nur ü. Mittelbussteig	TS	17.10.18	A	X	X		X	X				X		X	X	
ÄNDERUNGEN/ERGÄNZUNGEN	GEZ.	DATUM	PLANINDEX	BAUHERR	ARCHITEKT	SIGNALTECHNIK	BAULEITUNG	BAUUNTERNEHMER	TECHNIKKOORD.	HOCHBAU	- LUFTTECHNIK	- ELEKTRO	- SANITÄR	ABSCHALUNGSPL.	VORGEHÄNGEFASS.	
			VERTEILER													

Die fertigungstechnischen und bauphysikalisch bestimmenden Angaben zur Konstruktion und Funktion sind vom Unternehmer verantwortlich nachzuprüfen. Ebenso die Übereinstimmung der vom Planer angegebenen Zwangsmaße. Sämtliche sonstigen Unstimmigkeiten sind der Bauleitung unverzüglich mitzuteilen.

Der Entwurf ist geistiges Eigentum des Planers und urheberrechtlich geschützt. Vervielfältigungen und Weitergabe an Dritte erfolgt nur mit ausdrücklicher Genehmigung des Planverfassers. Bei Mißbrauch bleiben rechtliche Schritte vorbehalten.

Bauherr:
Stadt Leverkusen
Fachbereich Tiefbau
Friedrich-Ebert-Straße 17
51371 Leverkusen

Dezernentin: Deppe

Fachbereichsleiter: Schmitz

Projektleitung:
neue bahnstadt opladen GmbH
Bahnstadtchaussee 4
51379 Leverkusen

Geschäftsführerin: Rottes

PROJEKT: OPLADEN ZOB ÜBERDACHUNG

BAUHERR: NEUE BAHNSTADT OPLADEN GMBH
Bahnstadtchaussee 4
51379 Leverkusen-Opladen
FON:+49 (0)2154/95400990
FAX: +49 (0)2154/95400999

ARCHITEKT: HEINZ JAHNEN PFLÜGER
KASINOSTRASSE 76A
52066 AACHEN
www.HJPplaner.de
FON: 0241/608260-0
FAX: 0241/608260-10
mail@hjplaner.de

ZEICHNUNG: P4 - DACHAUFSICHT

LEISTUNGSPHASE: ENTWURFSSPLANUNG

		PROJEKT-NR.	BAUTEIL-NR.	PLAN-NR.	GEWERK	INDEX	MASZSTAB
GEZEICHNET	TS/RP/JW	1136	___	416	___	B	1:100
DATUM	16.01.2019						
GEPRÜFT	.						
DATUM	.						

AUF ÜBEREINSTIMMUNG MIT DER ARCHITEKTENPLANUNG GEPRÜFT UND UNTER BERÜCKSICHTIGUNG DER ERSICHTL. EINTRAGUNGEN FREIGEGEBEN.

H/B = 841 / 1189 (1.00m²)

Allplan 2018