


Geltungsbereich des Bebauungsplanes Nr. 88/II "Overfeldweg/Olof-Palme-Straße" - 1. Änderung

Anlage 2
zur Vorlage
Nr. 2019/2726

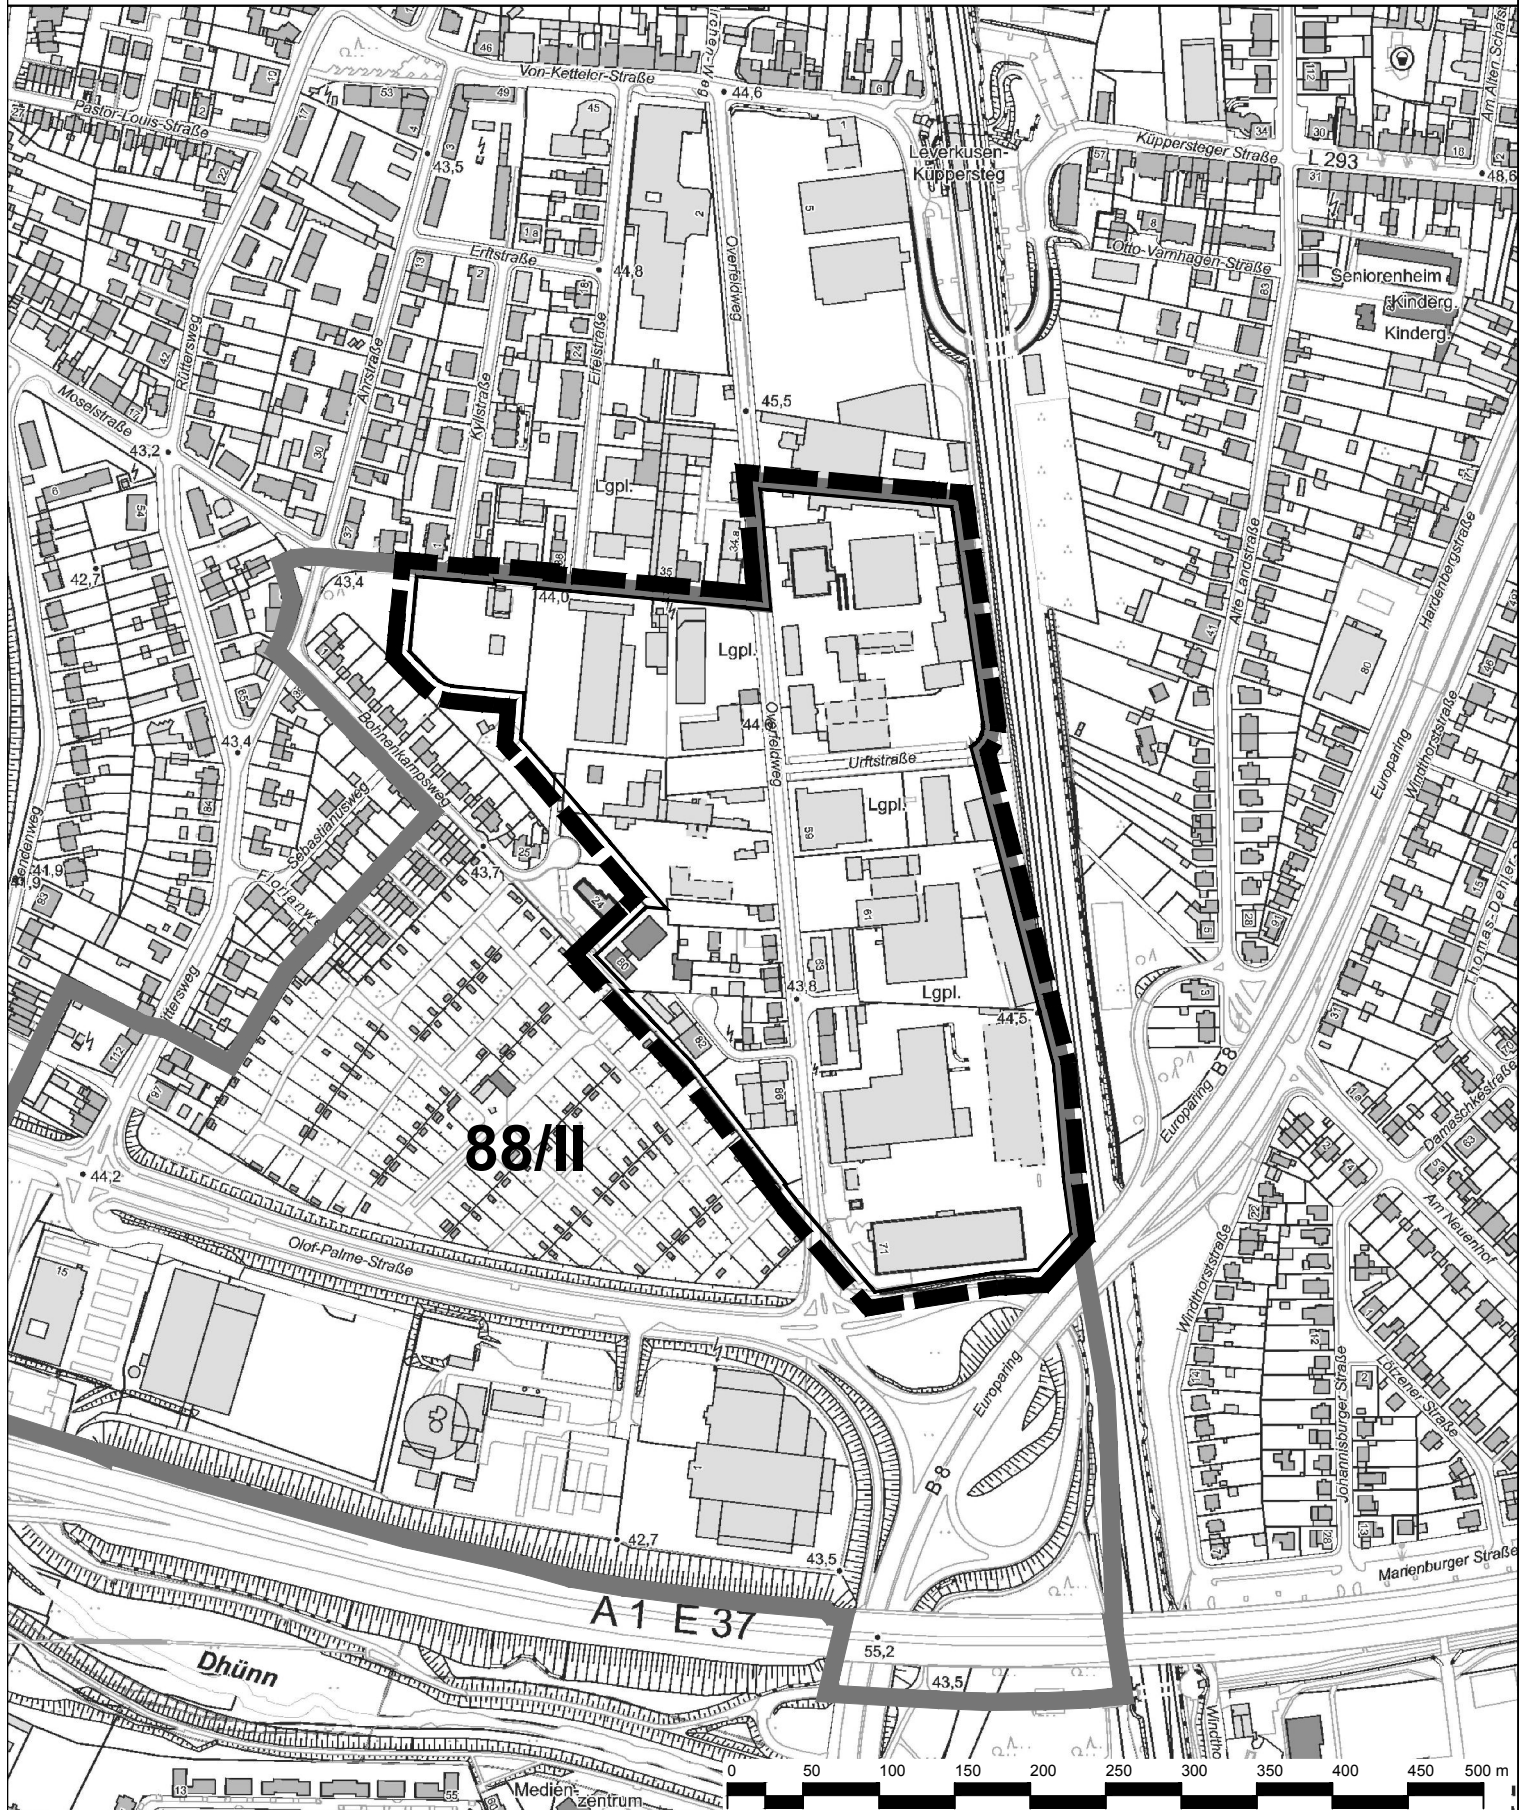

- Geltungsbereich des Bebauungsplanes Nr. 88/II
"Overfeldweg/Olof-Palme-Straße" - 1. Änderung
- Geltungsbereich des Bebauungsplanes Nr. 88/II
"Overfeldweg/Olof-Palme-Straße"