


Geltungsbereich des Bebauungsplanes Nr. 88/II
"Overfeldweg/Olof-Palme-Straße" - 1. Änderung

Anlage 4
zur Vorlage
Nr. 2019/2726



Geltungsbereich des Bebauungsplanes Nr. 88/II
"Overfeldweg/Olof-Palme-Straße" - 1. Änderung

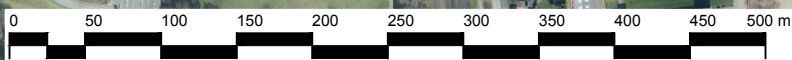

Stadt Leverkusen Fachbereich Stadtplanung

Projekt: Bebauungsplan Nr. 88/II "Overfeldweg/Olof-Palme-Straße" - 1. Änderung

Maßstab 1:5000

Stand: Februar 2019

Abt.: 613 Sachbearbeitung: He

Bearb./CAD: Wei/Tho

Geplottet/gedruckt am: 13.02.2019

Pfad: G:\613\Zeichner\z_Zeichnungen\B\Plane\88_II_Overfeldweg_Olof_Palme_Str_1_Änd00_Projektvorlauf\

Dateiname: 20190213_88_II_1_Änd_Geltungsbereich_Tho.dwg

Zuletzt gespeichert am: 13.02.2019

