
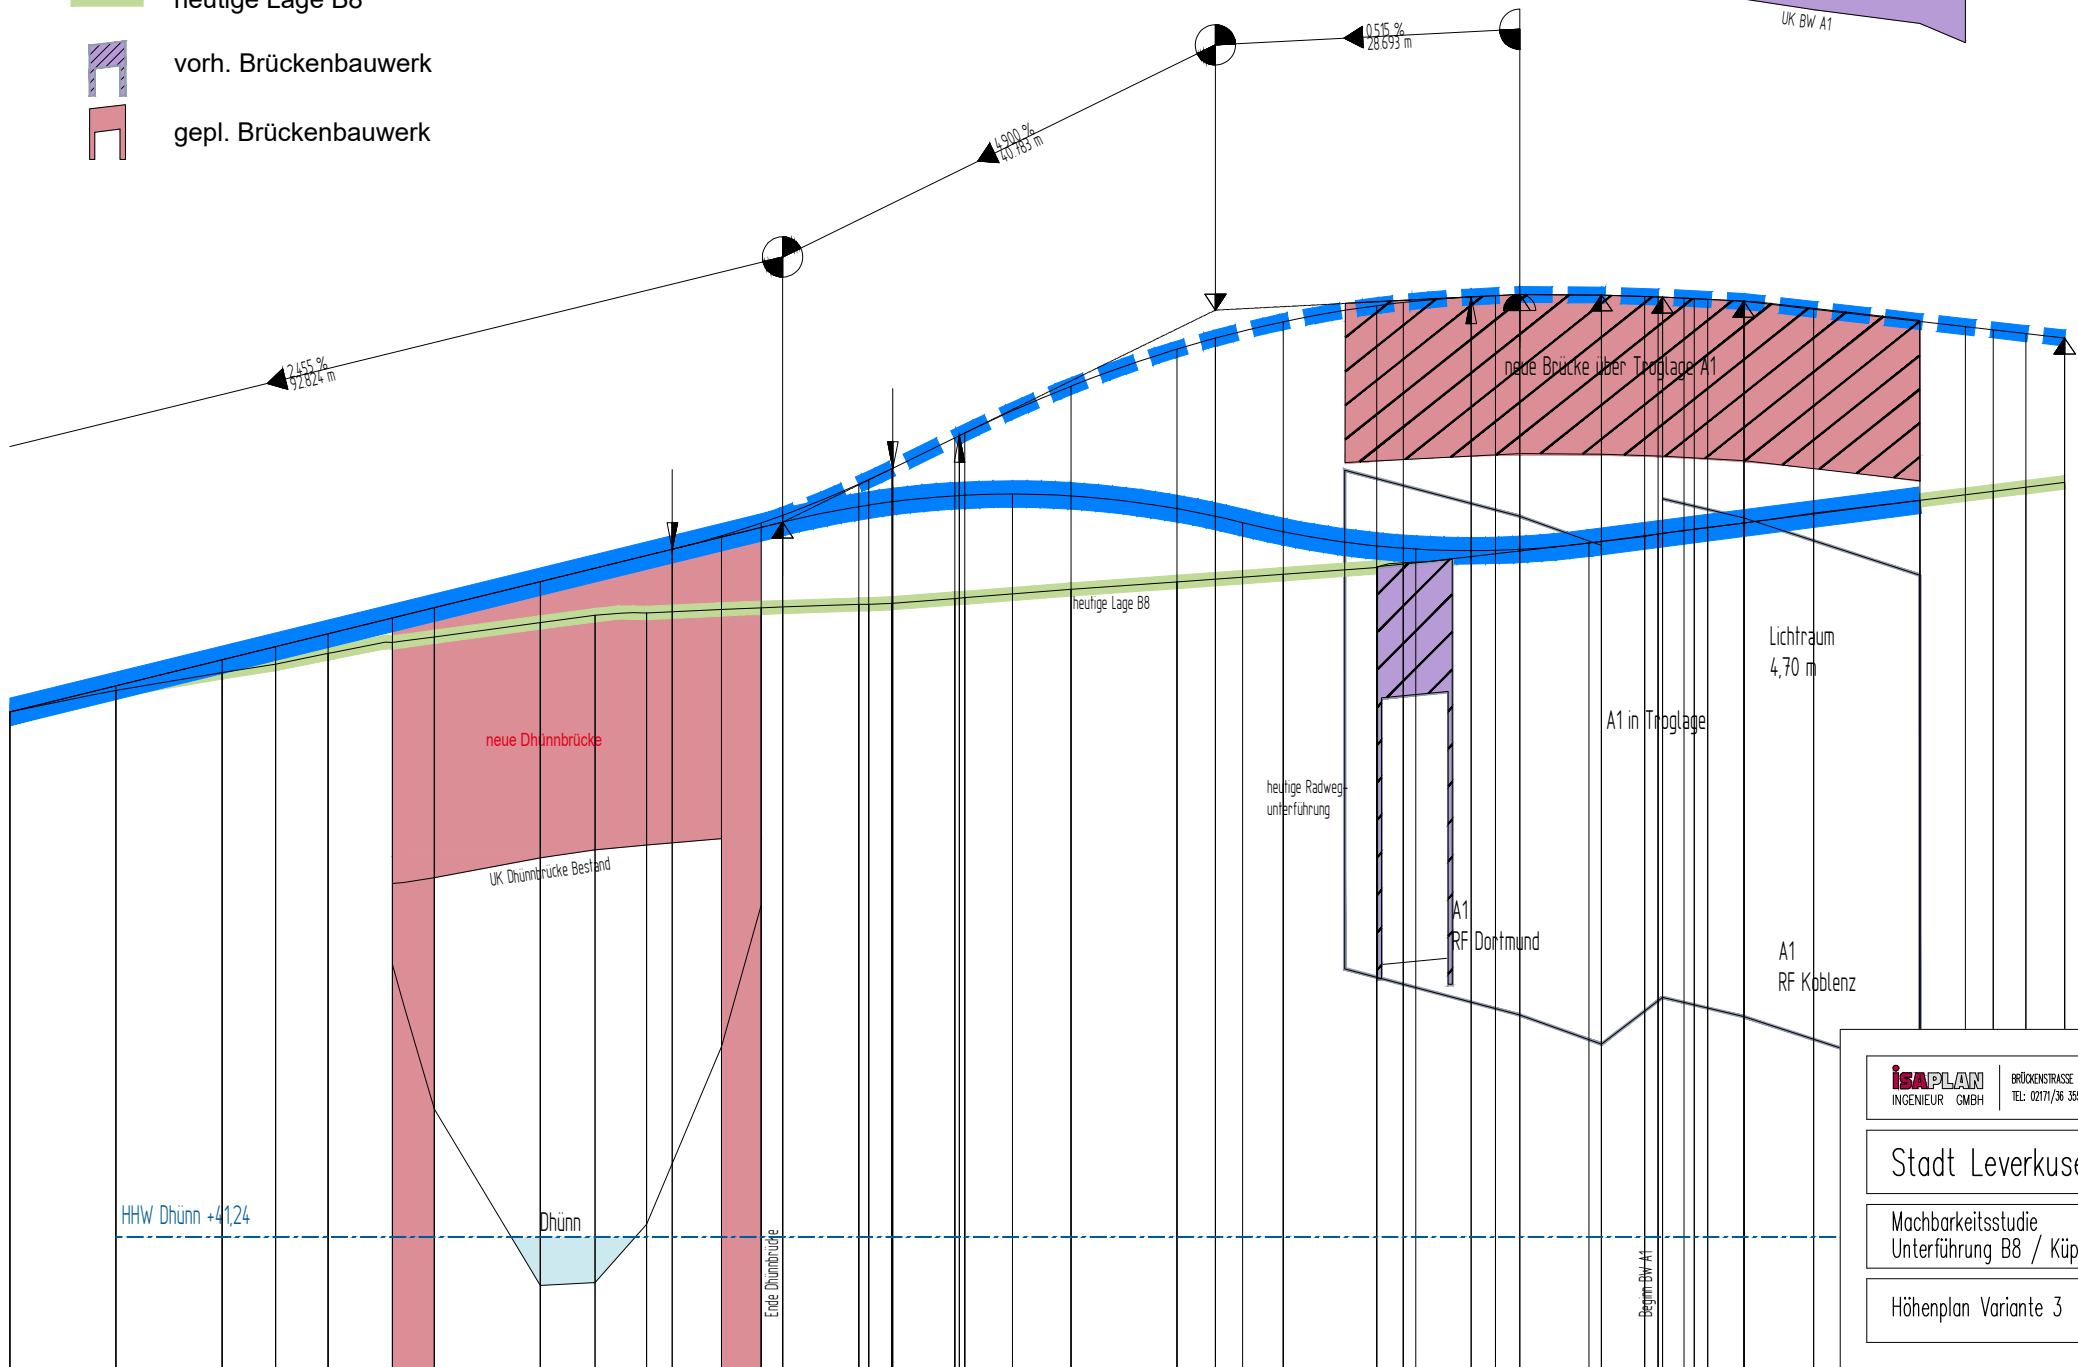


# Legende

- Gradiente
- heutige Lage B8
- vorh. Brückenbauwerk
- gepl. Brückenbauwerk

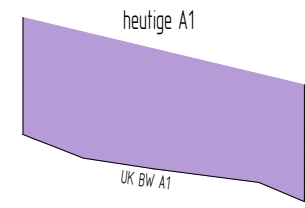

## Anlage 4

**ISAPLAN**  
INGENIEUR GMBH

BRÜCKENSTRASSE 4 51379 LEVERKUSEN  
TEL: 02171/36 355-0 FAX: 02171/36 355-19

Stadt Leverkusen

Machbarkeitsstudie  
Unterführung B8 / Kübersteg

Höhenplan Variante 3 Maßstab:  
ohne