


Geltungsbereich des Bebauungsplanes Nr. 208 B/II
"Opladen - nbso/Westseite - Quartiere" - 3. Änderung

Anlage 2

zur Vorlage
 Nr. 2019/2733

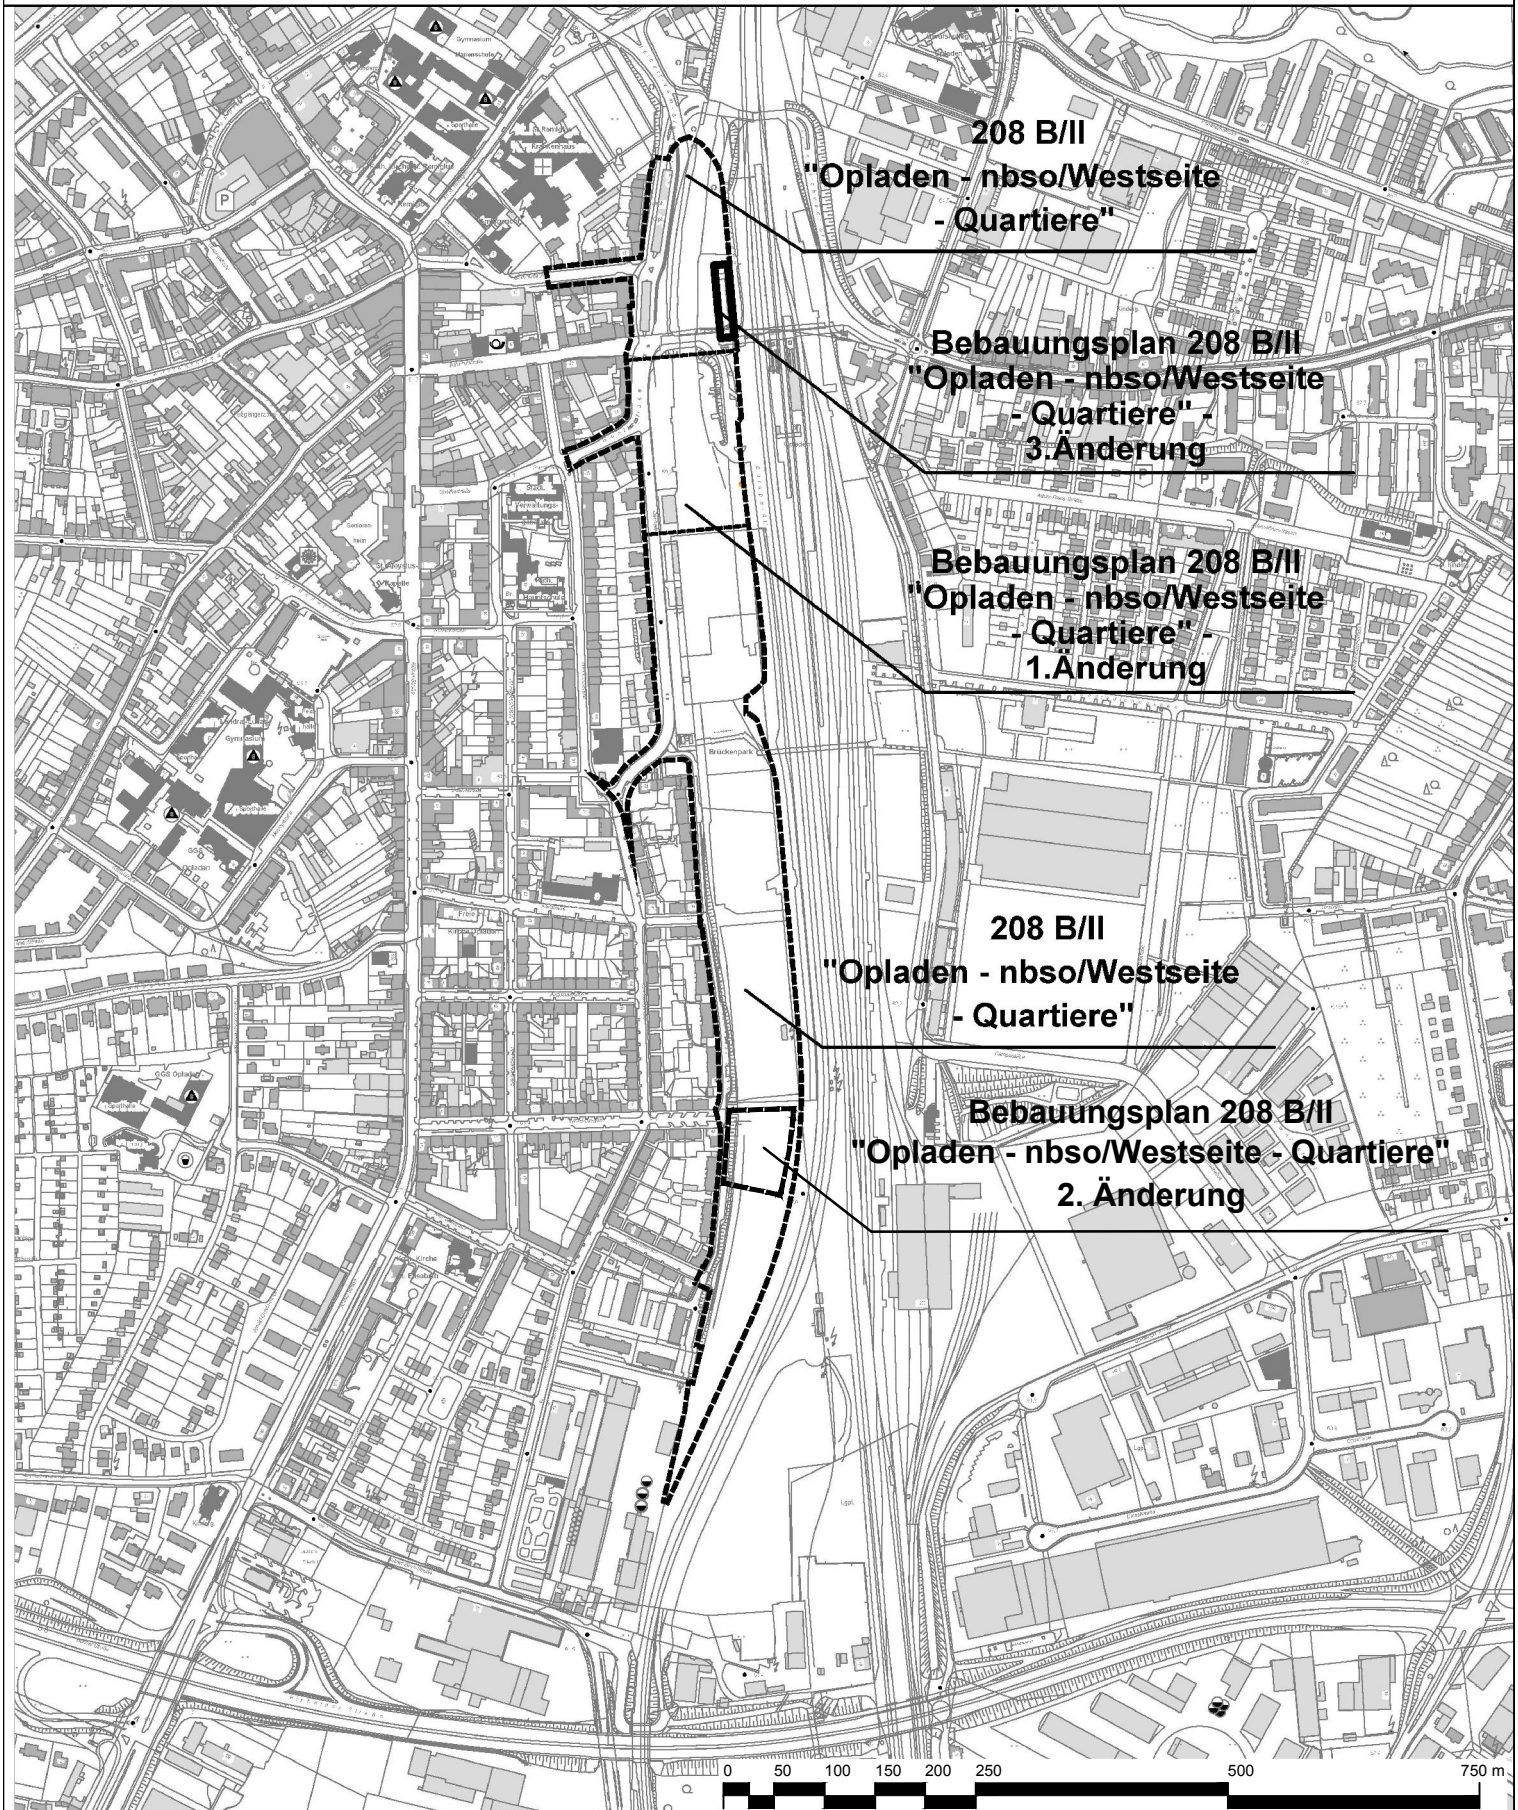

—— Geltungsbereich des Bebauungsplanes Nr. 208 B/II
 "Opladen - nbso/Westseite - Quartiere" - 3. Änderung

----- Geltungsbereich des Bebauungsplanes Nr. 208 B/II
 "Opladen - nbso/Westseite - Quartiere"

Stadt Leverkusen Fachbereich Stadtplanung

Projekt: Bebauungsplan Nr. 208 B/II "Opladen - nbso/Westseite - Quartiere" - 3. Änderung

Maßstab 1:7500 Stand: Februar 2019

Abt.: 613 Sachbearbeitung: Cre Bearb./CAD: Tho Geplottet/gedruckt am: 20.02.2019

Pfad: G:\613\Zeichner\Z_ Zeichnungen\B\Plane\208_B_II_Quartiere_3_Änd\00_Projektvorlauf\

Dateiname: 20190220_208_B_II_3_Änd_Anlagen.dwg

Zuletzt gespeichert am: 20.02.2019

