


# Geltungsbereich des Bebauungsplanes Nr. 208 B/II "Opladen - nbso/Westseite - Quartiere" - 3. Änderung

**Anlage 1**  
zur Vorlage  
Nr. 2019/2733

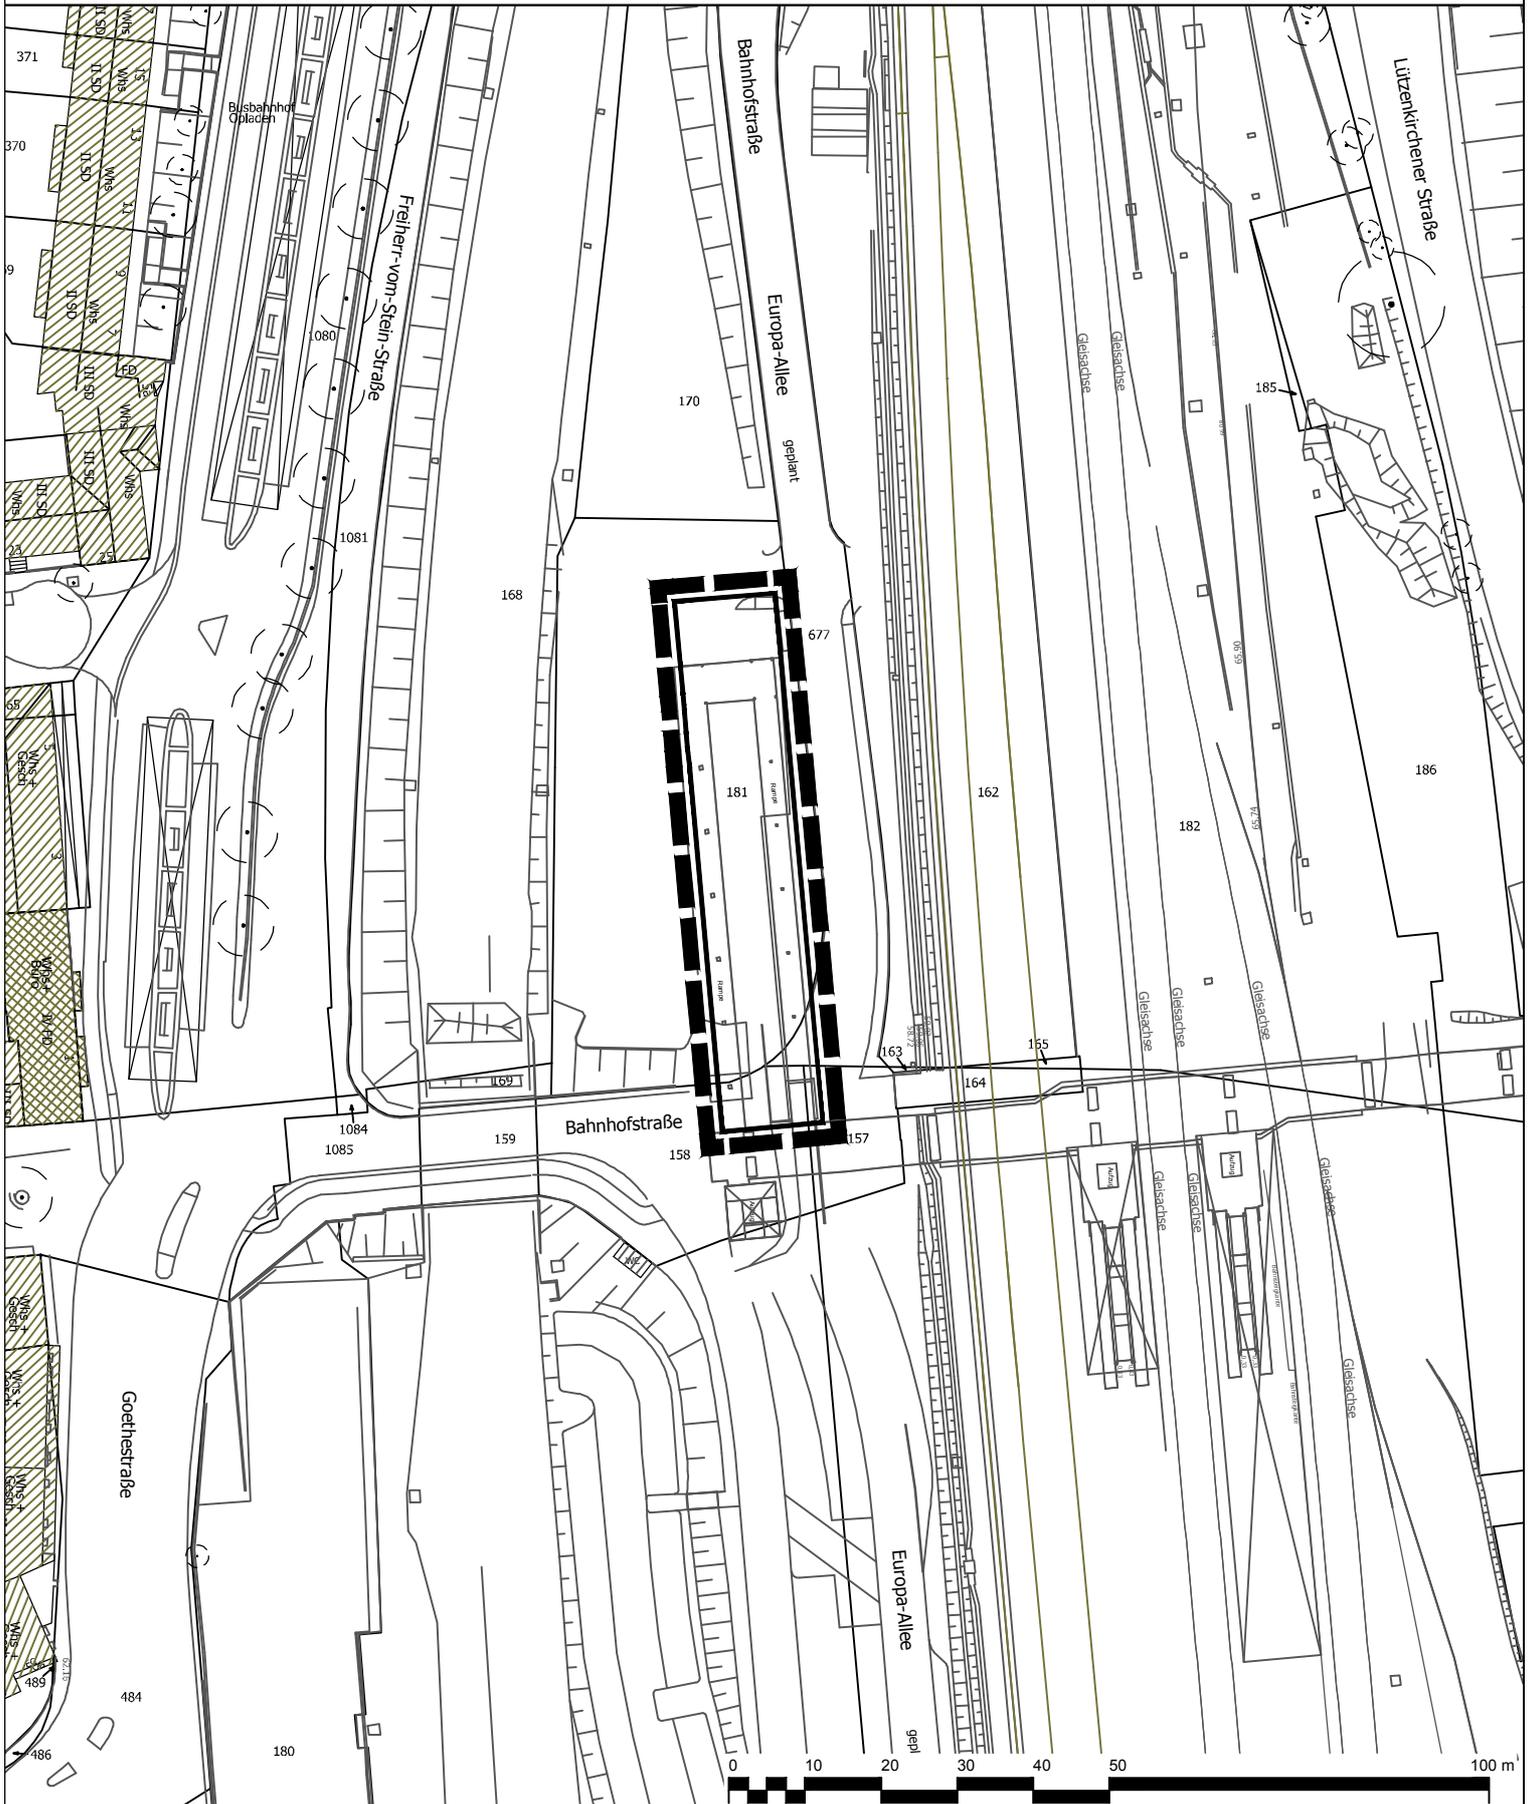

 Geltungsbereich des Bebauungsplanes Nr. 208 B/II  
"Opladen - nbso/Westseite - Quartiere" - 3. Änderung

 **Stadt Leverkusen Fachbereich Stadtplanung**

Projekt: Bebauungsplan Nr. 208 B/II "Opladen - nbso/Westseite - Quartiere" - 3. Änderung

Maßstab 1:1000 Stand: Februar 2019

Abt.: 613 Sachbearbeitung: Cre Bearb./CAD: Tho Geplottet/gedruckt am: 20.02.2019

Pfad: G:\61\3\Zeichner\z Zeichnungen\B\Plane\208\_B\_II\_Quartiere\_3\_Änd\00\_Projektvorlauf\

Dateiname: 20190220\_208\_B\_II\_3\_Änd\_Anlagen.dwg

Zuletzt gespeichert am: 20.02.2019

