


Geltungsbereich des Bebauungsplanes Nr. 236/I "Wiesdorf - Grundschulen Dönhoffstraße"

Anlage 1
zur Vorlage
Nr. 2019/2732

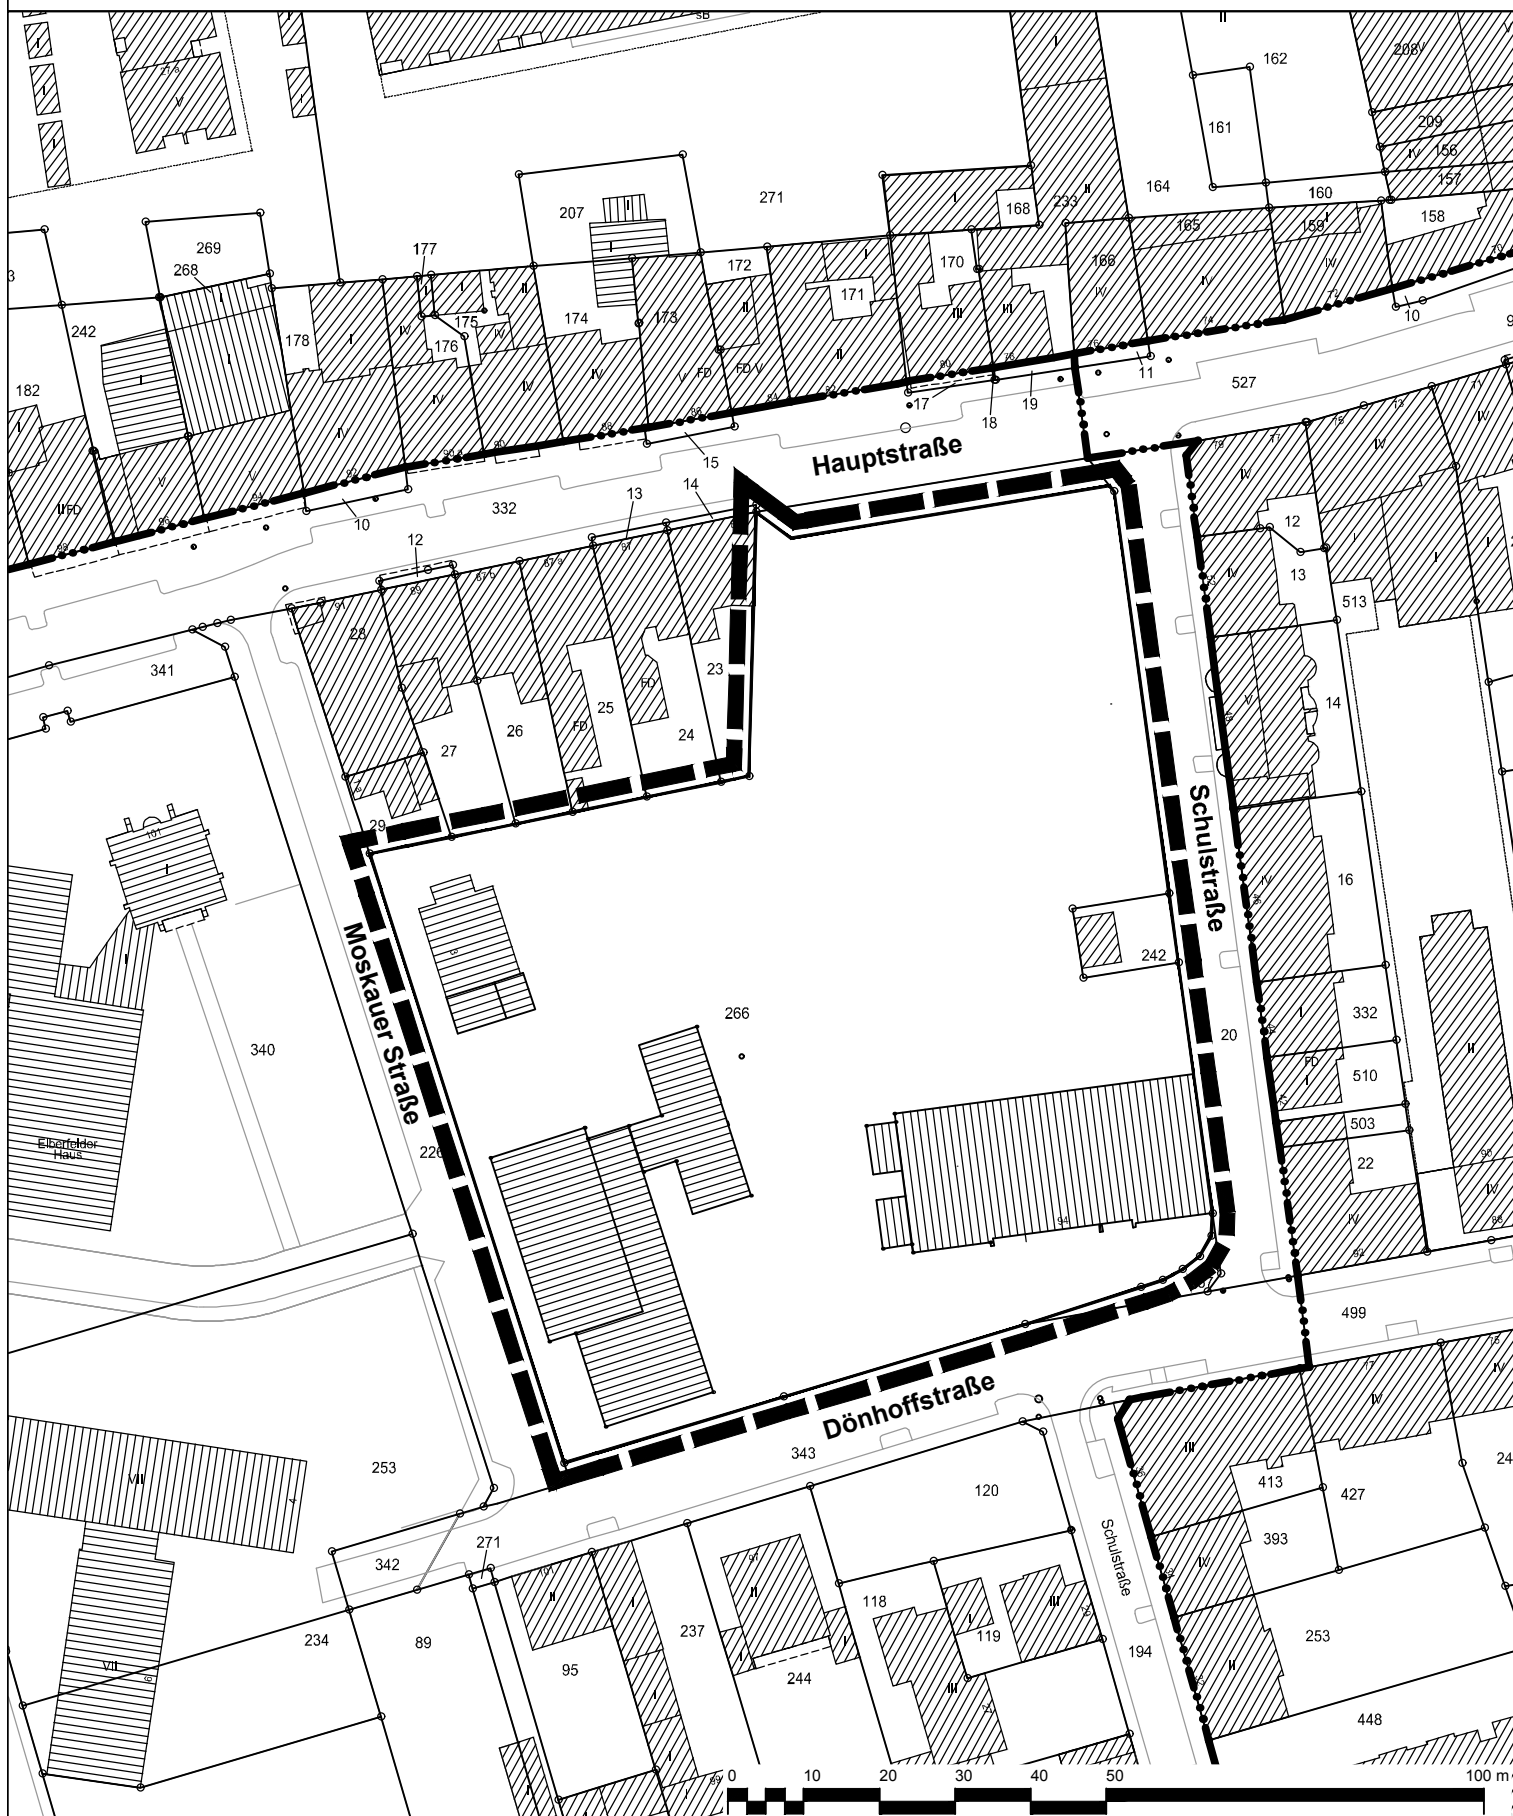

**Geltungsbereich des Bebauungsplanes Nr. 236/I
"Wiesdorf - Grundschulen Dönhoffstraße"**

Stadt Leverkusen Fachbereich Stadtplanung

Projekt: Bebauungsplan Nr. 236/I "Wiesdorf - Grundschulen Dönhoffstraße"

Maßstab 1:1000 Stand: März 2019

Abt.: 613 Sachbearbeitung: Burau Bearb./CAD: Jo Geplottet/gedruckt am: 06.03.2019

Pfad: G:\613\02_CAD_GIS\01_BPlan\236_I_Wiesdorf_Grundschulen_Dönhoffstr\01_BPlan\04_Satzung\

Dateiname: 20190306_236_I_Wiesdorf_Grundschulen_Dönhoffstr.dwg

Zuletzt gespeichert am: 06.03.2019

