


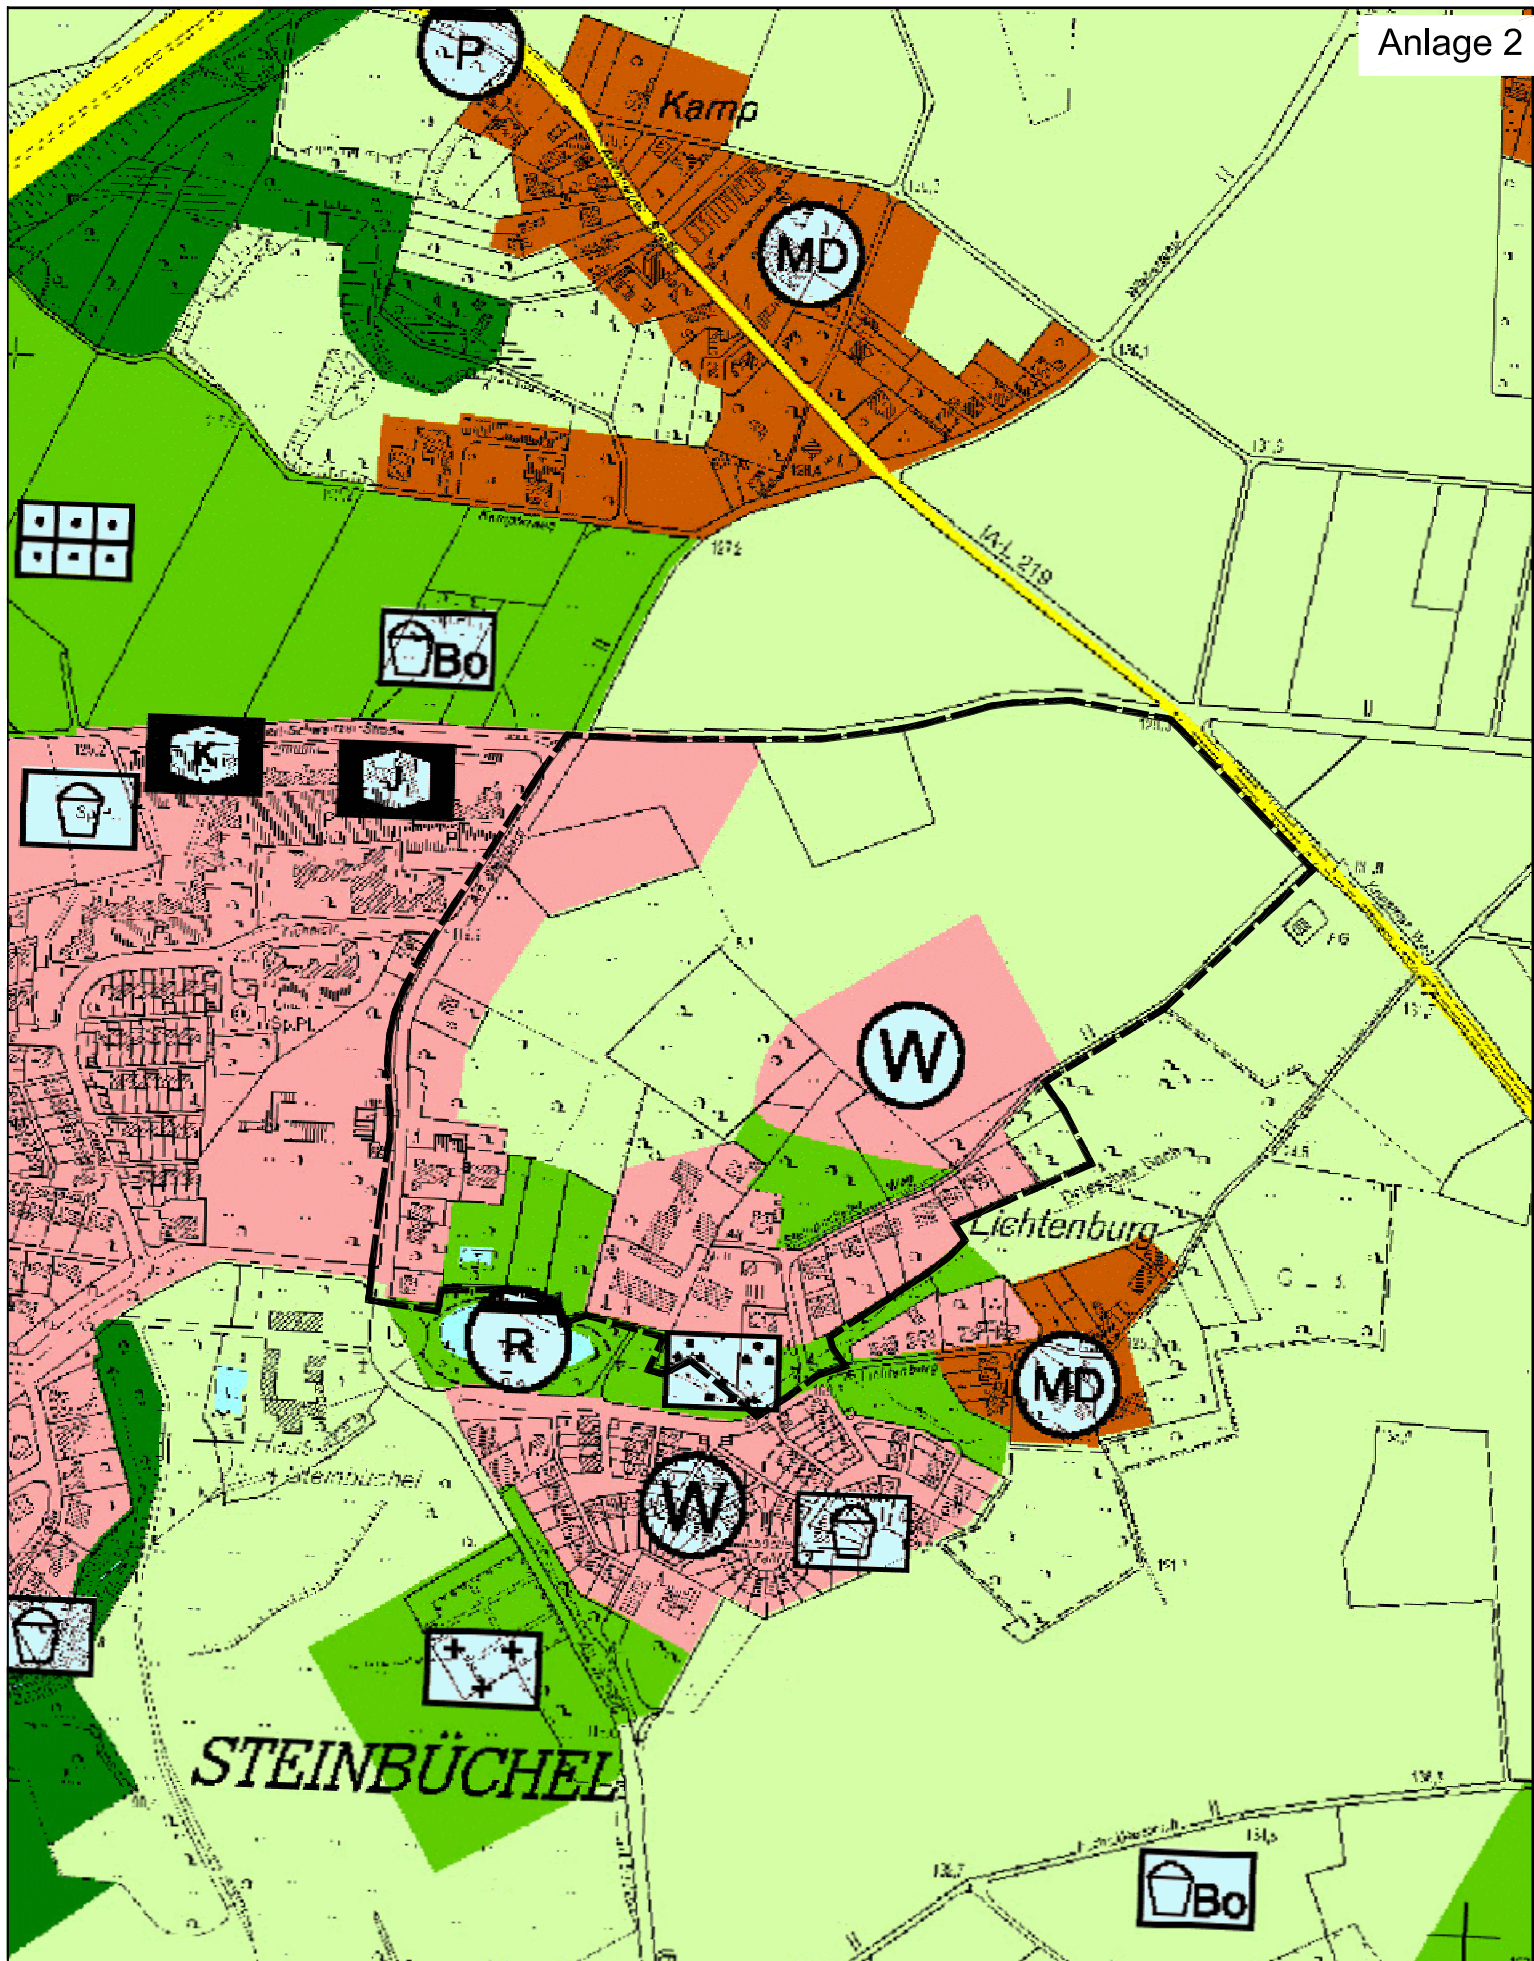

----- Geltungsbereich Bebauungsplan 183/III
"Lichtenburg-Nord"

 **Stadt Leverkusen** Fachbereich Stadtplanung und Bauaufsicht
Projekt: Auszug aus dem Flächennutzungsplan

Maßstab 1:5000

Stand: September 10

Abt.: 613 Sachbearbeitung:

Bearb./CAD: Hg

Zuletzt gespeichert am: 15.09.2010

G:\613\Zeichner\Karten\FNP_RASTER.dwg

