


Innenansicht Halle Richtung Umkleiden

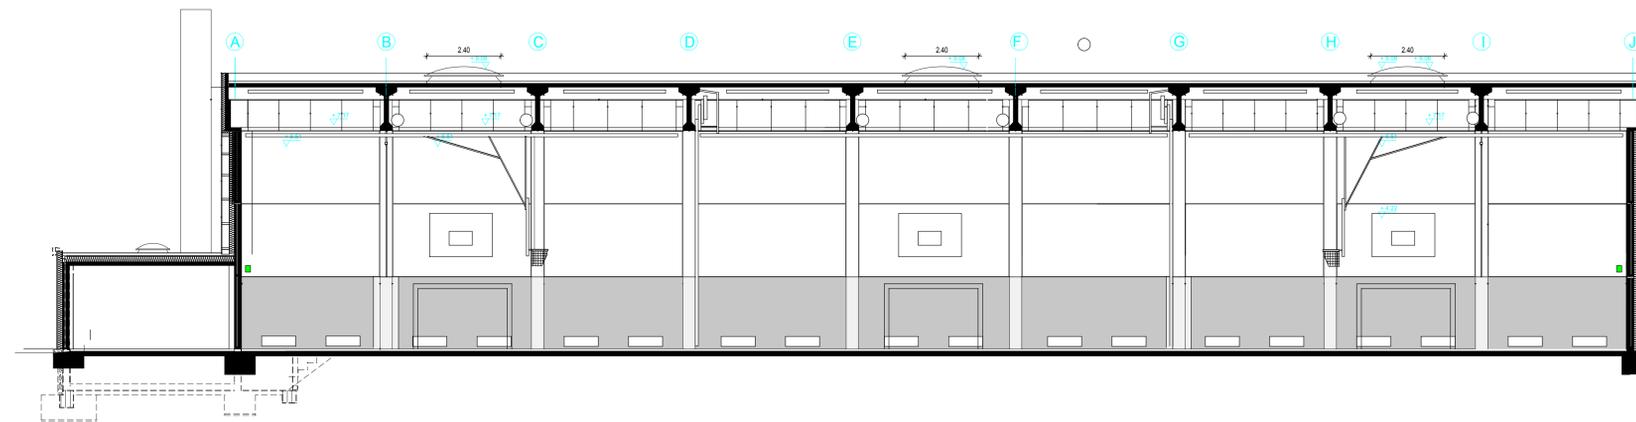


Innenansicht Halle Richtung Straße

**Stadt Leverkusen**   
**Fb. Gebäudewirtschaft**  
 Postfach 101140, 51311 Leverkusen  
 Hauptstrasse 101, 51373 Leverkusen  
 Internet: www.leverkusen.de

Neubau | Bauunterhaltung | Heizung/Lüftung/Sanitär | Elektro | Nachrichtentechnik

Projekt: **Landrat-Lucas Gymnasium**

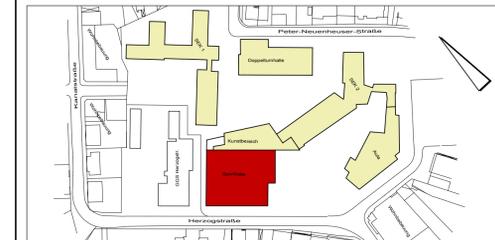

Standort: **Peter-Neuenheuser Strasse 7**  
**Leverkusen-Opladen**

Bearbeitung: **Frau Kathrin Domke**  
 Tel.: 0214 / 406-65126  
 mail: kathrin.domke@stadt.leverkusen.de

Planinhalt: **Sporthalle**  
**Sanierung Umkleide und Fassadensanierung Halle**

Bauherr: **Stadt Leverkusen**      Entwurfsverfasser/in: **Gebäudewirtschaft**

Gez.: do	Datum: 25.03.2019	Maßstab: 1:100	Format: A1
Objektnummer: 6098/01/108	Phase: Vorlage	Bauteil: Halle	Index: S-002_VA
	Ebene: 0	Inhalt: Schritte	Planart: Vorentwurf