


# Regelquerschnitt 1-1

Rad-/Gehweg Mühlengraben 1:50

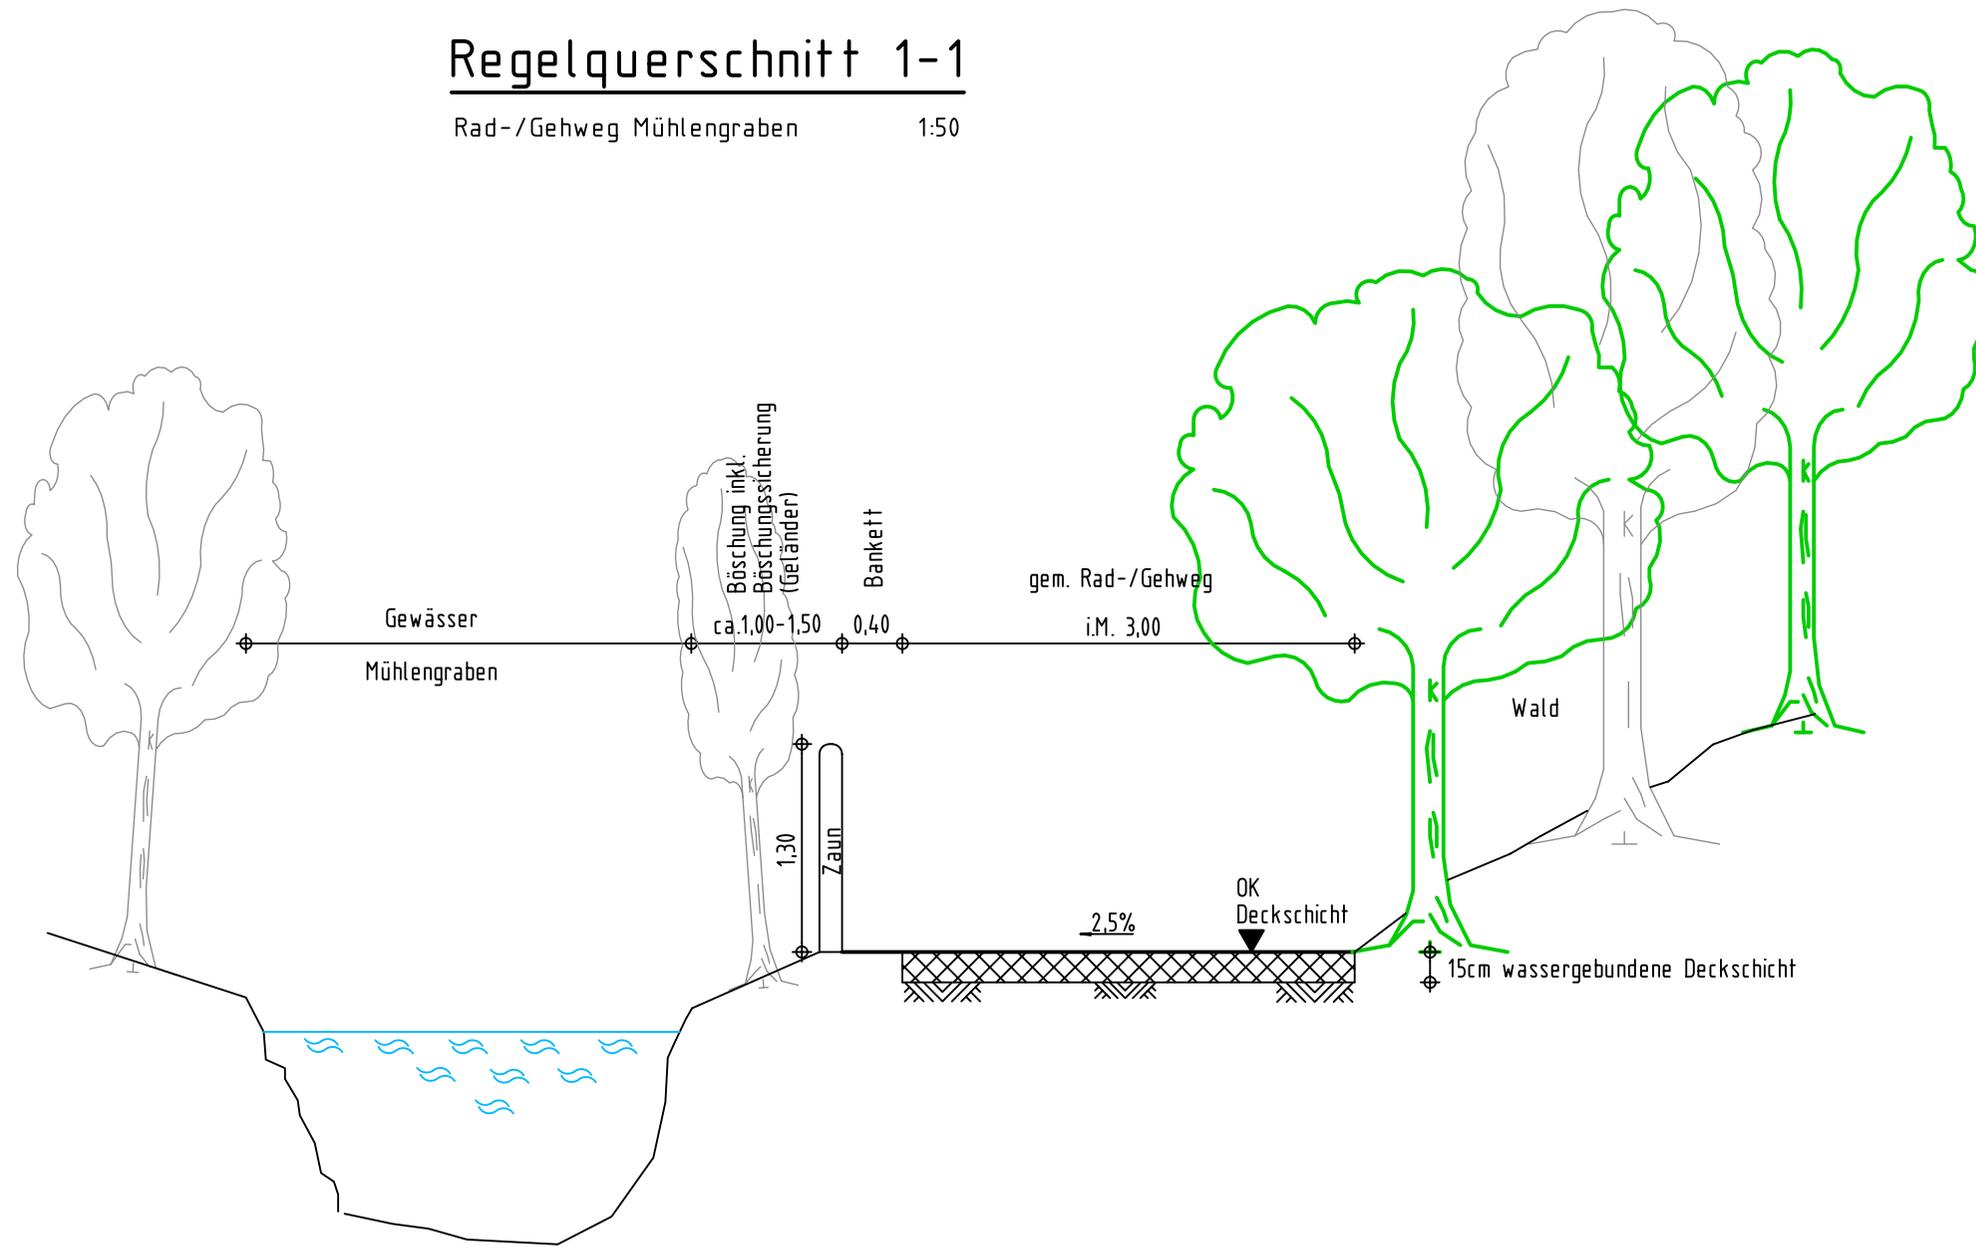

Stadt Leverkusen	Fachbereich Tiefbau	
<b>gem. Rad-/Gehweg Mühlengraben</b>		
Maßstab 1 : 50	Datum : 04.2019	Bearb. : Fro/Ka