



Parkanlage Ophovener Mühlenbachtal

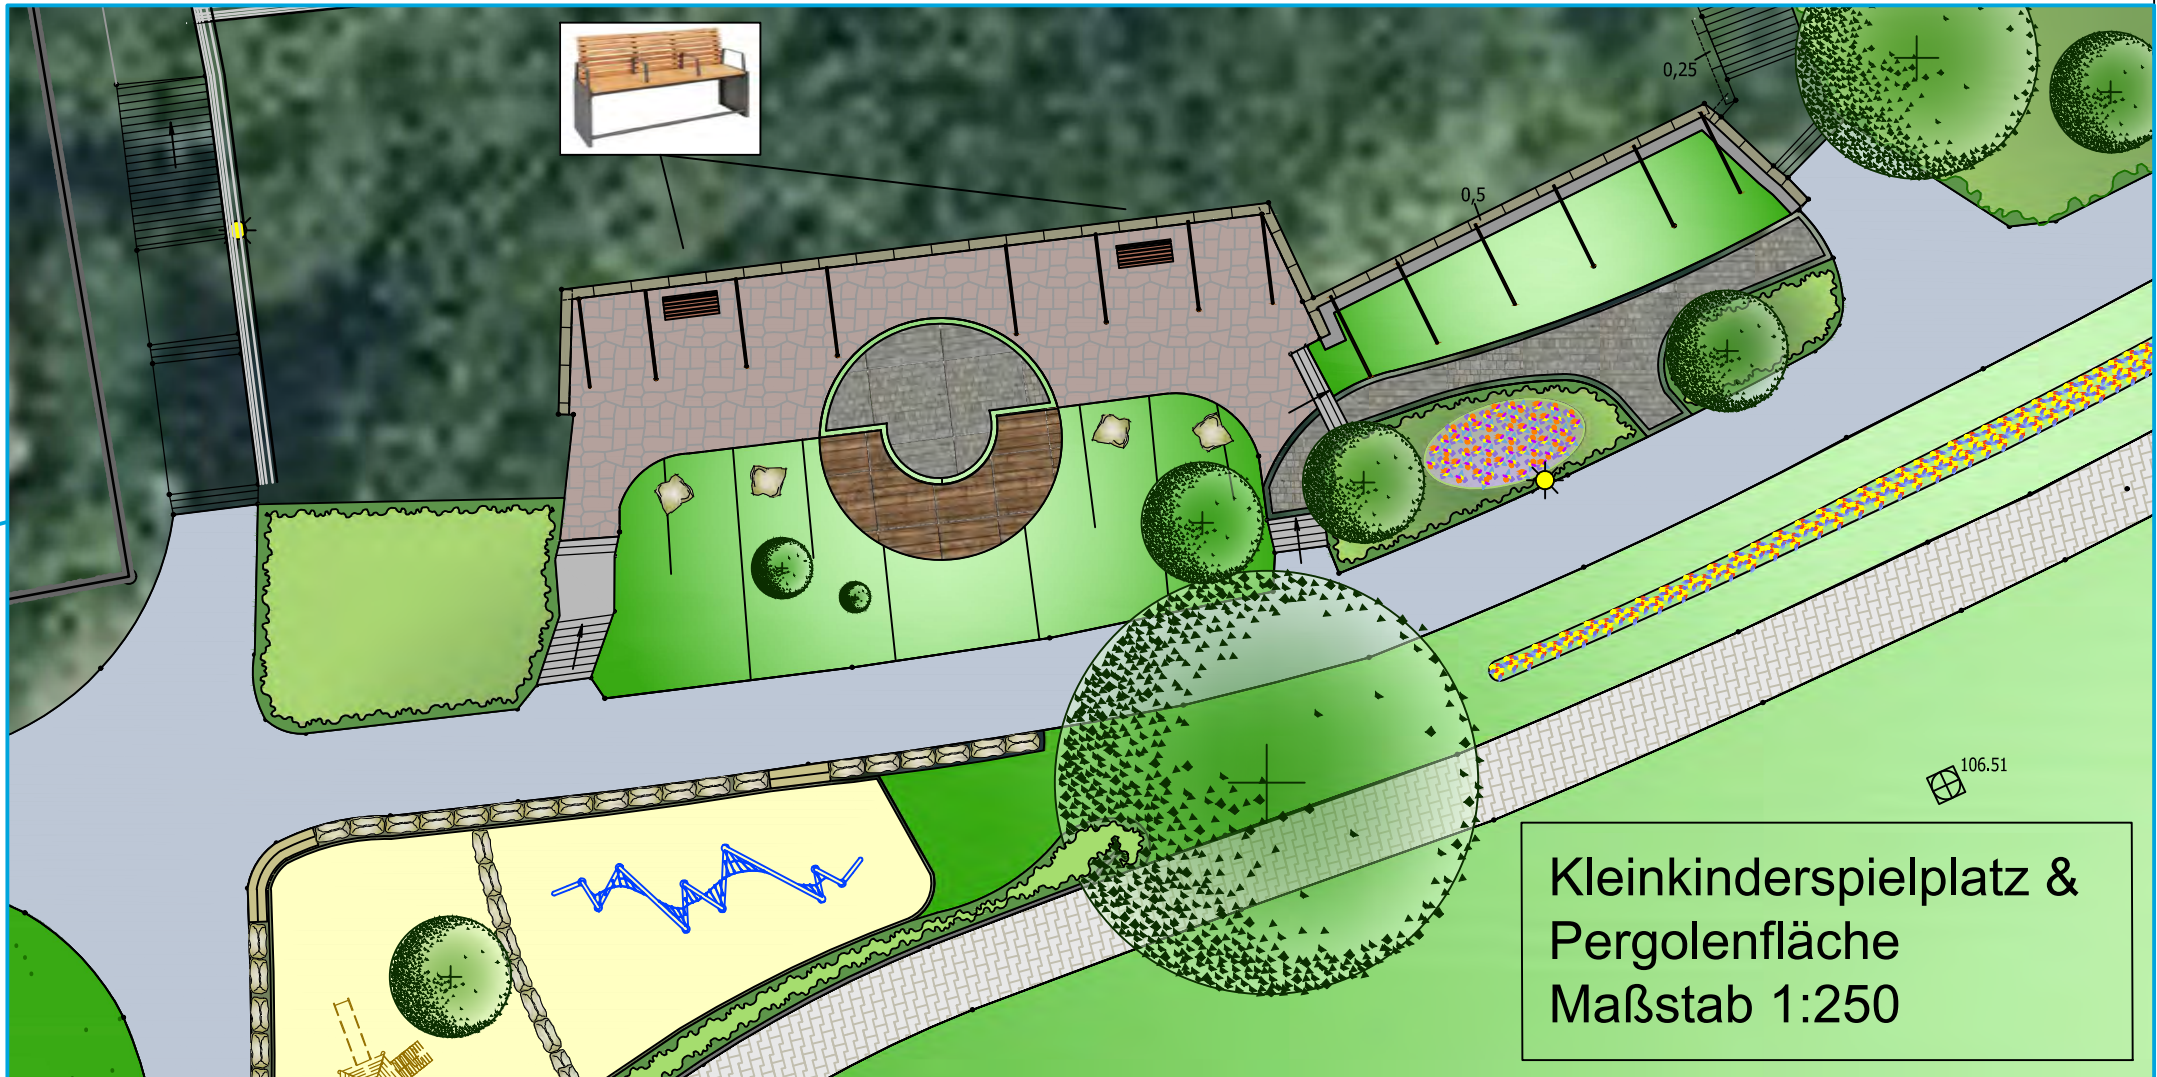

LEGENDE

- Rasenfläche
- Strauchpflanzung
- Zwiebelpflanzung bunt
- Wechselbepflanzung
- Asphaltweg
- Pflasterweg
- Plattenfläche
- Sandfläche
- Baum
- Bank
- Sonnendeck Holz / Pflaster

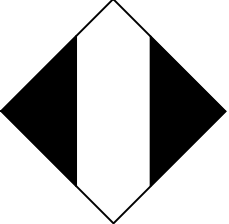

Stadt Leverkusen
Fachbereich Stadtgrün

Nobelstr. 91
D - 51373 Leverkusen
Tel.: 0214-406 6701
Fax: 0214-406 6702
Email 67@stadt.leverkusen.de

Projekt: Parkanlage
Ophovener Mühlenbachtal

Plan: Entwurf / Darstellung
der geplanten Maßnahmen

Projekt Nr.	Datum	Maßstab	Sb.:
021-3321	05.04.2019	1:1000	Schönenstein / Stock
671	Abtl.	Fbl.	Beig.