Stadt Leverkusen Vorlage Nr. 2019/2852

Der Oberbürgermeister

V/67-01-40-2019/2852-rm
Dezernat/Fachbereich/AZ

02.05.19
Datum

Beratungsfolge	**Datum**	**Zuständigkeit**	**Behandlung**
Bezirksvertretung für den Stadtbezirk III	06.06.2019	Entscheidung	öffentlich

Betreff:

Bewegungsgarten Wuppermannpark
- Baubeschluss

Beschlussentwurf:

Die Bezirksvertretung für den Stadtbezirk III stimmt der vorgelegten Planung für den Bau eines Bewegungsgartens und einer Boulebahn im Wuppermannpark mit Baukosten in Höhe von 230.000 € zu. Die Beschlussfassung erfolgt vorbehaltlich der Genehmigung des Haushaltsplanes durch die Bezirksregierung.

gezeichnet:
In Vertretung
Deppe

Schnellübersicht über die finanziellen bzw. bilanziellen Auswirkungen, die beabsichtigte Bürgerbeteiligung und die Nachhaltigkeit der Vorlage

Ansprechpartner/in / Fachbereich / Telefon: Frau Keul/FB 67/406 - 6716
(Kurzbeschreibung der Maßnahme, Angaben zu § 82 GO NRW bzw. zur Einhaltung der für das betreffende Jahr geltenden Haushaltsverfügung.)

Die Maßnahme ist im Haushaltsplan 2019 eingeplant. Mit dem Bau soll erst begonnen werden, wenn die Genehmigung des Haushalts vorliegt.

A) Etatisiert unter Finanzstelle(n) / Produkt(e)/ Produktgruppe(n):
(Etatisierung im laufenden Haushalt und mittelfristiger Finanzplanung)

Zur Finanzierung der Maßnahme stehen Haushaltsmittel wie folgt zur Verfügung: Finanzstelle 67001305011044, Finanzposition 783300 - Kinderspielplätze und Spielanlagen im Stadtgebiet: 2019: 230.000 €

B) Finanzielle Auswirkungen im Jahr der Umsetzung und in den Folgejahren:
(z. B. Anschaffungskosten/Herstellungskosten, Personalkosten, Abschreibungen, Zinsen, Sachkosten)

Kalkulatorische Abschreibungen: 14.175 € p. a.

C) Veränderungen in städtischer Bilanz bzw. Ergebnisrechnung / Fertigung von Veränderungsmitteilungen:
(Veränderungsmitteilungen/Kontierungen sind erforderlich, wenn Veränderungen im Vermögen und/oder Bilanz/Ergebnispositionen eintreten/eingetreten sind oder Sonderposten gebildet werden müssen.)

kontierungsverantwortliche Organisationseinheit(en) und Ansprechpartner/in:

D) Besonderheiten (ggf. unter Hinweis auf die Begründung zur Vorlage):
(z. B.: Inanspruchnahme aus Rückstellungen, Refinanzierung über Gebühren, unsichere Zuschusssituation, Genehmigung der Aufsicht, Überschreitung der Haushaltsansätze, steuerliche Auswirkungen, Anlagen im Bau, Auswirkungen auf den Gesamtabschluss.)

keine

E) Beabsichtigte Bürgerbeteiligung (vgl. Vorlage Nr. 2014/0111):

Weitergehende Bürgerbeteiligung erforderlich	**Stufe 1 Information**	**Stufe 2 Konsultation**	**Stufe 3 Kooperation**
[nein]			

F) Nachhaltigkeit der Maßnahme im Sinne des Klimaschutzes:

Klimaschutz betroffen	**Nachhaltigkeit**	**kurz- bis mittelfristige Nachhaltigkeit**	**langfristige Nachhaltigkeit**
[nein]			

Begründung:

Die alte Rollschuhbahn, die viele Jahre als kleine Skateanlage mit einer Rampe genutzt wurde, ist in die Jahre gekommen und müsste erneuert werden. Eine neue Skateanlage ist dort jedoch aus baurechtlichen Gründen nicht mehr realisierbar.

Vor diesem Hintergrund soll die für ihren ursprünglichen Zweck nicht mehr geeignete Rollschuhbahn entfernt und durch einen generationenübergreifenden Bewegungsparcour mit angegliederter Boulebahn ersetzt werden.

Die zur Aufstellung vorgesehenen Geräte sind speziell für den Außenbereich konstruiert, sehr robust und weitestgehend wartungsfrei. Ähnliche Geräte haben sich bereits seit mehreren Jahren im Rheindorfer Friedenspark bewährt.

Nähere Einzelheiten können der Baubeschreibung und dem Plan entnommen werden.

Anlage/n:

2019-2852 Baubeschreibung Bewegungsgarten
2019-2852 Lageplan Bewegungsgarten
2019-2852 Mittelabflussplan Bewegungsgarten
2019-2852 Plan Bewegungsgarten

(Hinweis des Fachbereichs Oberbürgermeister, Rat und Bezirke: Die oben aufgeführten Anlagen sind im Ratsinformationssystem Session in farbiger und vergrößerter Darstellung einzusehen.)

Neugestaltung Bewegungsgarten Wuppermannpark

Baubeschreibung

Der Wuppermannpark liegt im Stadtteil Schlebusch und dient den Bürgern im Stadtteil als Freizeit- und Erholungsanlage.

Im Einzugsgebiet gab es am 31.12.2018 3153 Personen über 50 Jahren gab (50-<55 Jahre 505, 55 -< 60 Jahre 963, 60 -< 65 Jahre 397, 65 -< 70 Jahre 365, 70 -< 75 Jahre 328 und über 75 Jahre 1100 Personen). In der näheren Umgebung befinden sich eine seniorengerechte Wohnanlage sowie ein Altenzentrum.

Durch die Umgestaltung wird das Spiel- und Bewegungsangebot des Wuppermannparks erweitert und attraktiviert und für unterschiedliche Altersgruppen nutzbar gemacht.

Vom asphaltierten Rundweg führt eine 3 m breite Zufahrt in den neuen Bewegungsgarten. Über den Pflasterweg gelangt man zur 18 x 4 m großen Boulebahn mit angegliedertem Sitzbereich.

Von der Pflasterfläche führt ein wassergebundener Fußweg Richtung Hammerweg. Entlang der Wegeflächen werden die verschiedenen Bewegungsangebote angeordnet. Jedes Bewegungsangebot wird mit einer entsprechenden Hinweistafel mit den Benutzungshinweisen ausgestattet.

Die Bänke mit 2 und 4 Armlehnen richten sich speziell auf die Bedürfnisse von älteren Menschen und ermöglichen ein einfacheres Hinsetzen und Wiederaufstehen.

Aufgestellt:672/Keul/28.02.2019

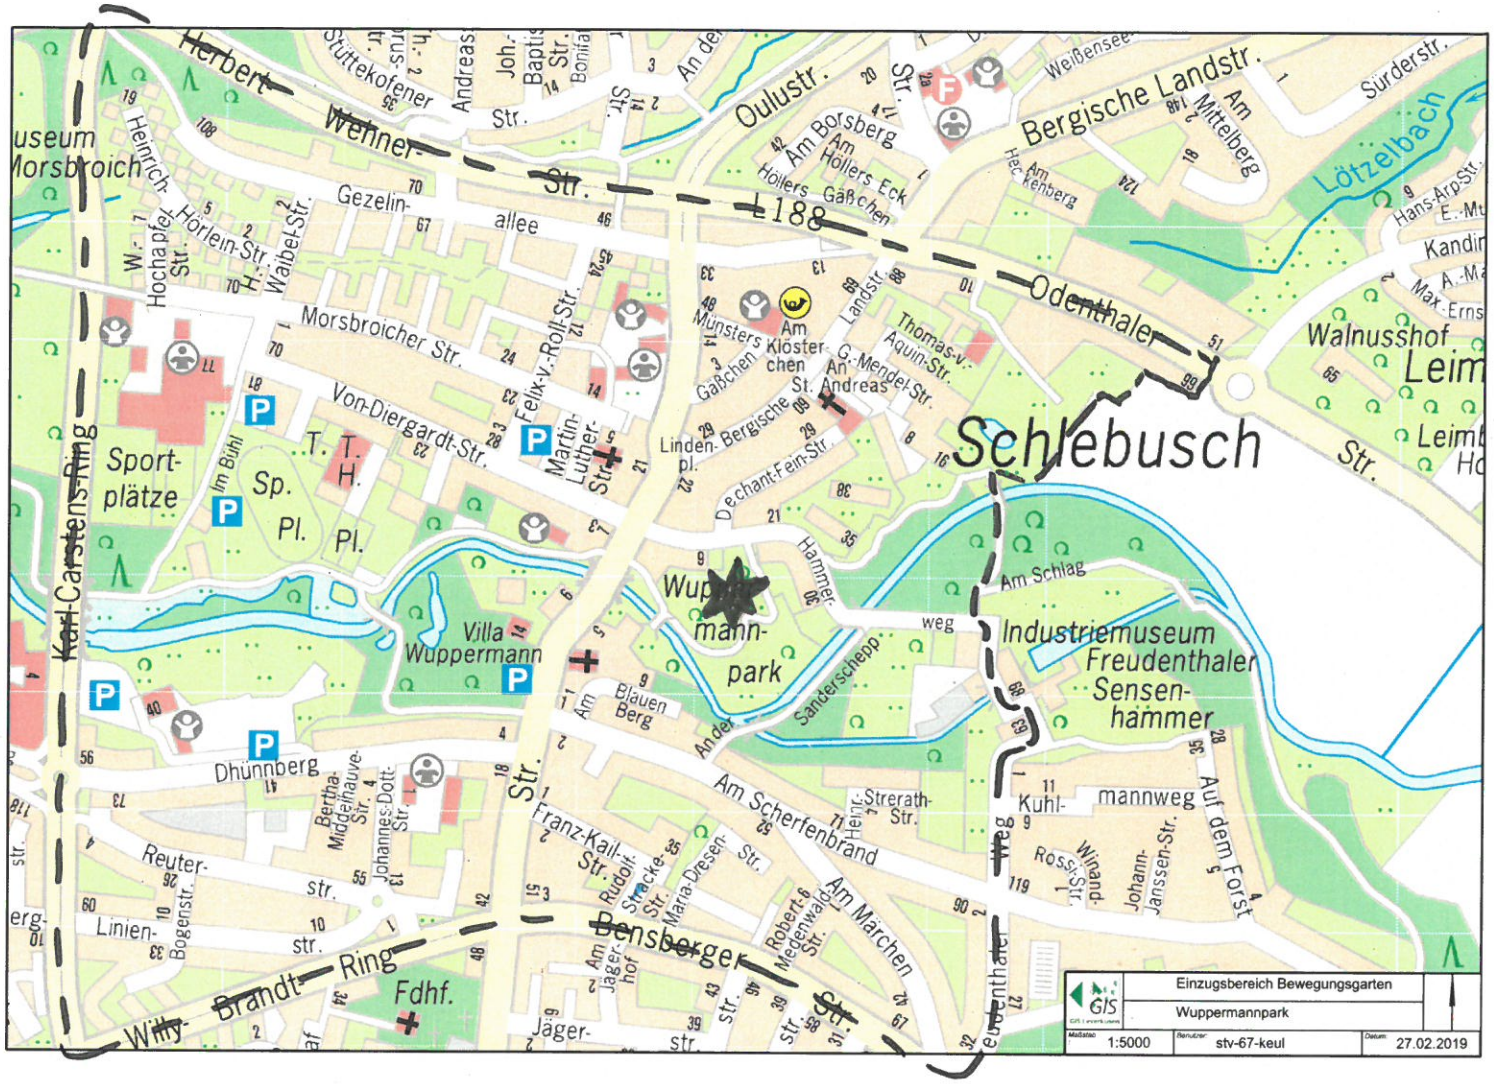
Herbert-Wehner-Str.
B 188
Odenthaler
Oulustr.
Bergische Landstr.
Lötzelbach
Schlebusch
Walnusshof
Leim
Sport-plätze
T. T. H.
Sp. Pl.
Pl.
Karl-Carstens-Ring
Morsbroicher Str.
Gezelin-allee
Von-Diergardt-Str.
Martin-Luther-Str.
Felix-v.-Rolf-Str.
Linden-pl.
Am Kloster-chen
St. Andreas
Villa Wuppermann
Wuppermann-park
Am Schlag
Industriemuseum Freudenthaler Sensenhammer
Dhünnberg
Franz-Kail-Str.
Am Scherfenbrand
Kuhl-mannweg
Auf dem Forst
Reuter-str.
Linien-str.
Bensberger
Am Märchen
Wily-Brandt-Ring
Fdhf.
Jäger-str.
Einzugsbereich Bewegungsgarten
Wuppermannpark
1:5000
stv-67-keul
27.02.2019

Bauzeitenplan- und Mittelabflußplan

Neugestaltung Bewegungsgarten Wuppermannpark	2019											
	Jan	Feb	Mär	Apr	Mai	Jun	Jul	Aug	Sep	Okt	Nov	Dez
Vorarbeiten, Abbrucharbeiten												
Wege- und Steinarbeiten												
Ausstattung												
Vegetationsarbeiten												
Abrechnung, Dokument.												

Finanzstelle 6700 13 05 01 1044 **Finanzposition 783300**

Mittelabfluß	2019
Bewegungsgarten Wuppermannpark	23o ooo,oo €

Aufgestellt: 672 / Keul / 27.02.2019

Bewegungsgarten Wuppermannpark

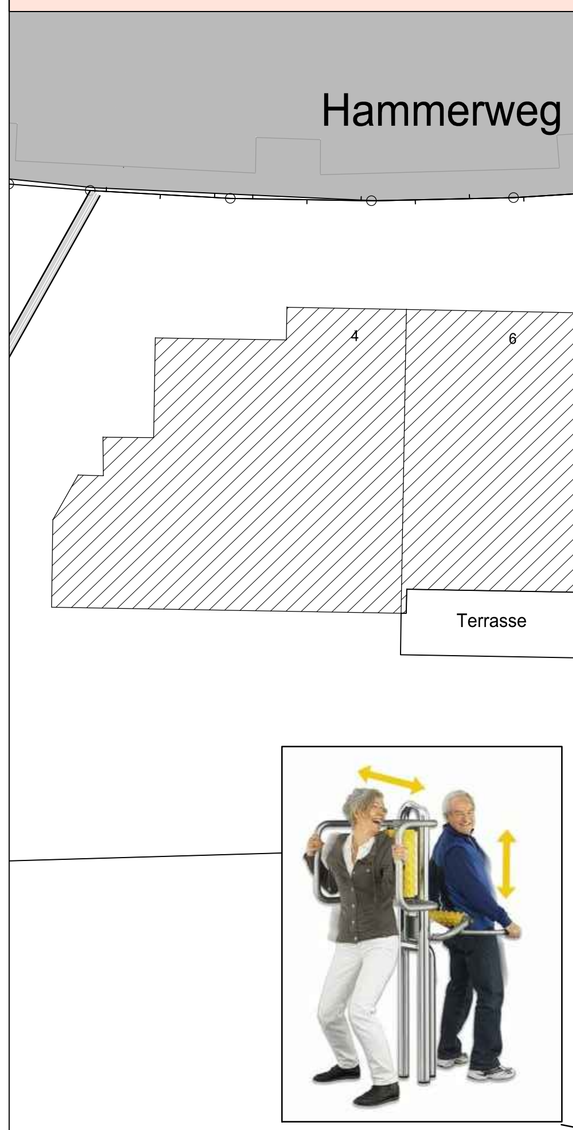

LEGENDE

- wassergeb. Wegedecke
- Fallschutzbelag
- Boulebahn
- Pflasterfläche
- Rasen
- Bank
- Abfallbehälter
- Hinweisschild Sportgerät

Stadt Leverkusen
Fachbereich Stadtgrün

Nobelstr. 91
D - 51373 Leverkusen
Tel.: 0214-406 6701
Fax: 0214-406 6702
Email 67@stadt.leverkusen.de

Projekt:	Bewegungsgarten Wuppermannpark
Plan:	Entwurf

Projekt Nr.	Datum	Maßstab	Sb.:
022-1336	06.12.2017	1:200	Keul / Stock
671	Abtl.	Fbl.	Beig.

G:\67\Neubau\Autocad Arbeitsordner\Aktuell\022-Spiel- und Bolzplätze\XXXX-Spielplatz Wuppermannpark\Entwurf KSP.dwg