


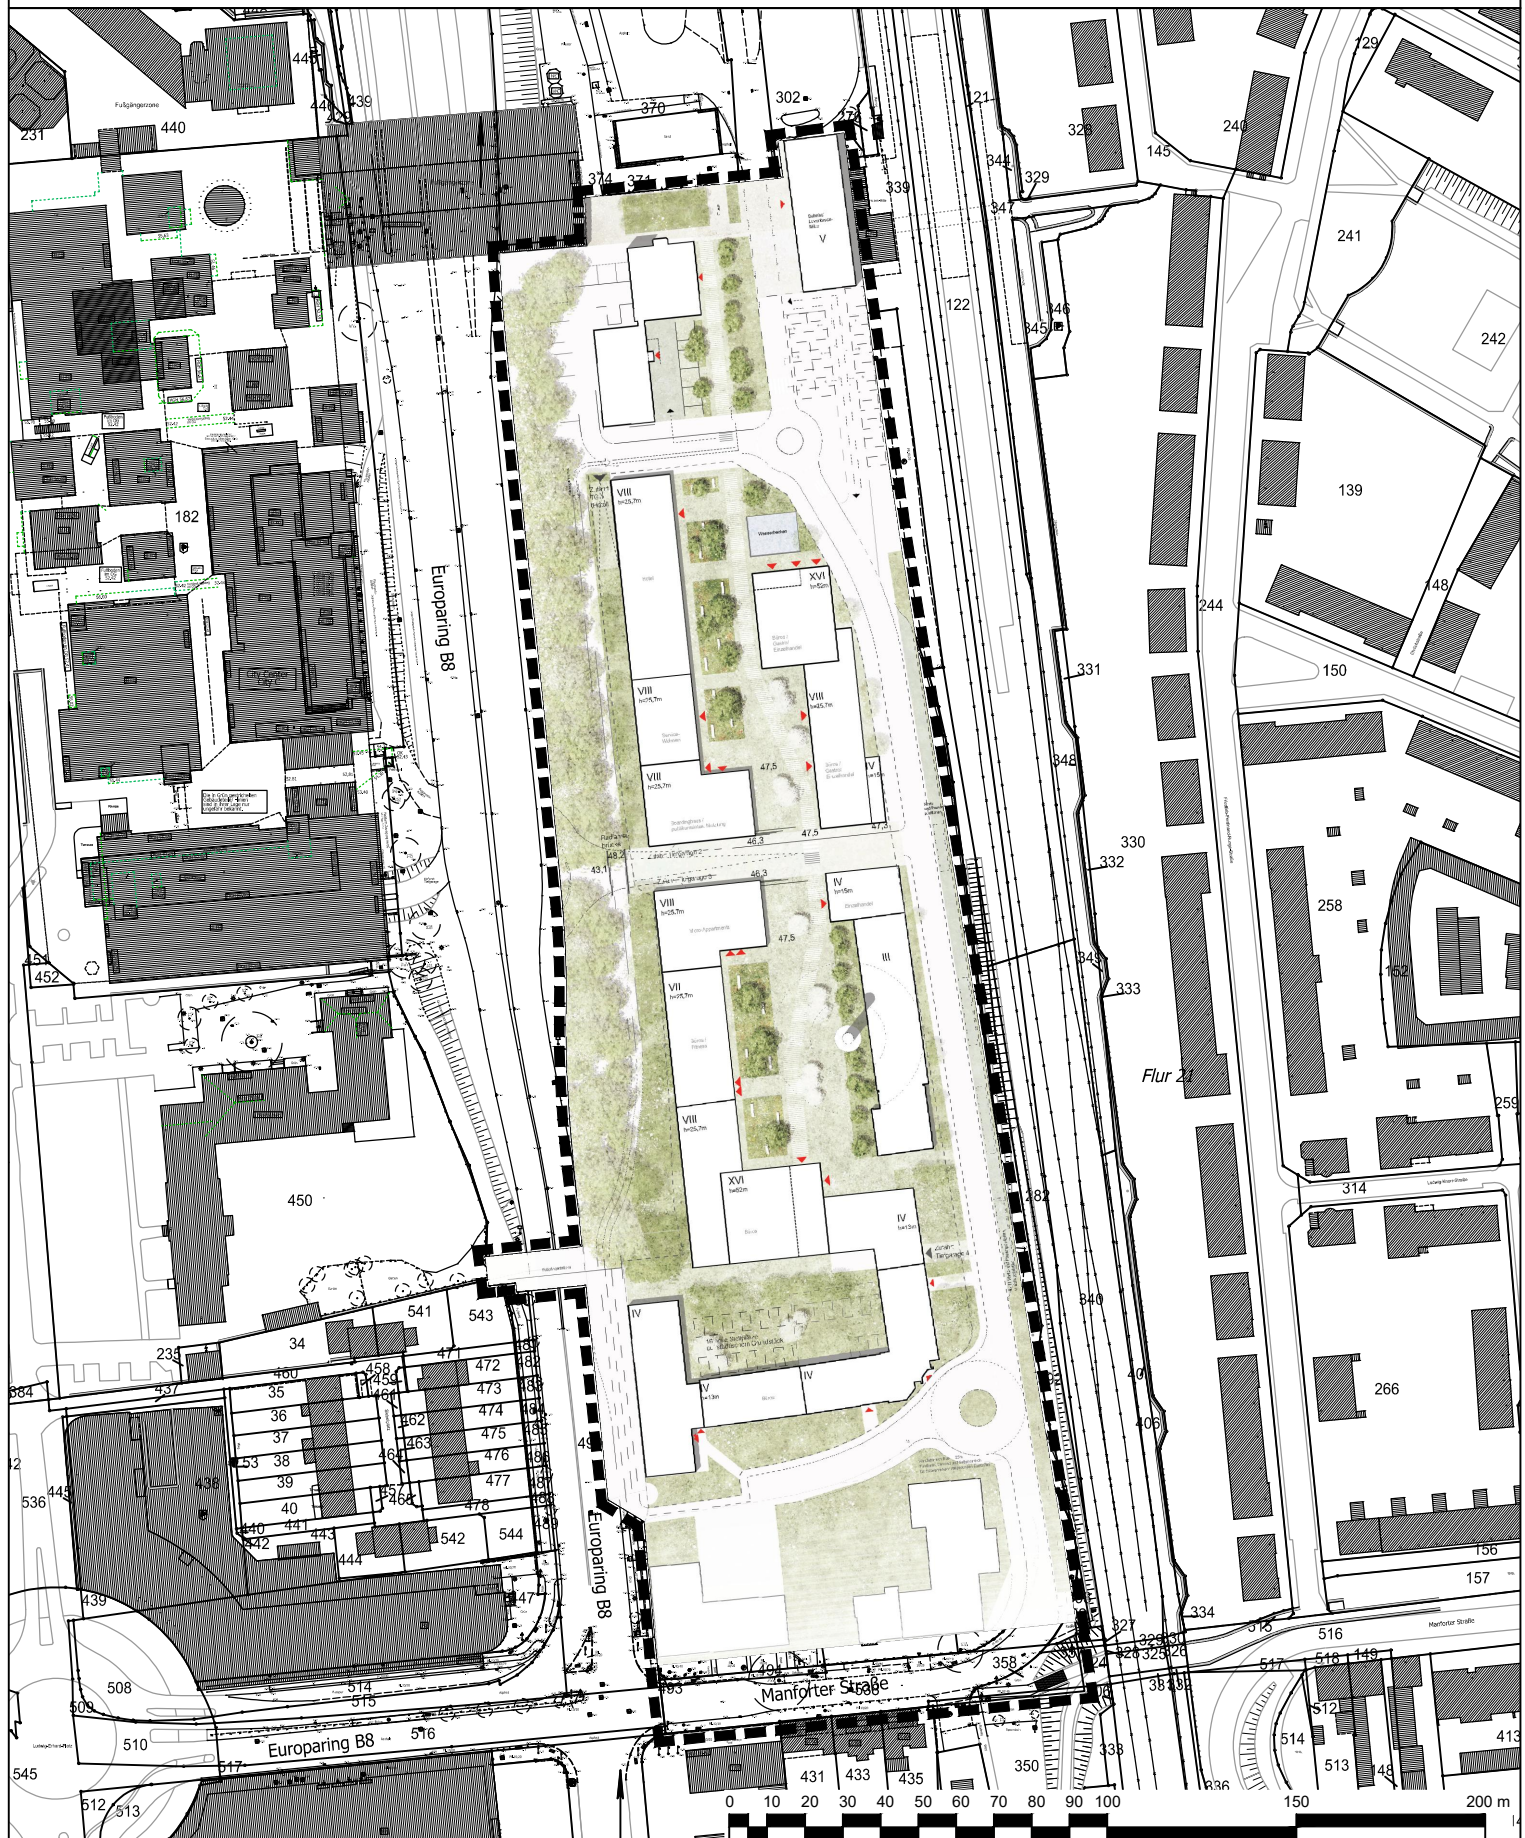

Stadt Leverkusen Fachbereich Stadtplanung

Projekt: Postgelände in Leverkusen-Wiesdorf

Maßstab 1:2000 Stand: Mai 2019

Abt.: 613 Sachbearbeitung: Bearb./CAD: Geplottet/gedruckt am: 08.05.2019

Plat.: G:\613\02_CAD_GIS\02_Entwürfe\Wiesdorf_Postgelände\00_Projektvorlauf\Anlagen_2019_2811\

Dateiname: 20190508_Wiesdorf_Postgelände_Anlagen_dwg

Zuletzt gespeichert am: 08.05.2019

**Betrachtungsraum der städtebaulichen
 Mehrfachbeauftragung**

