


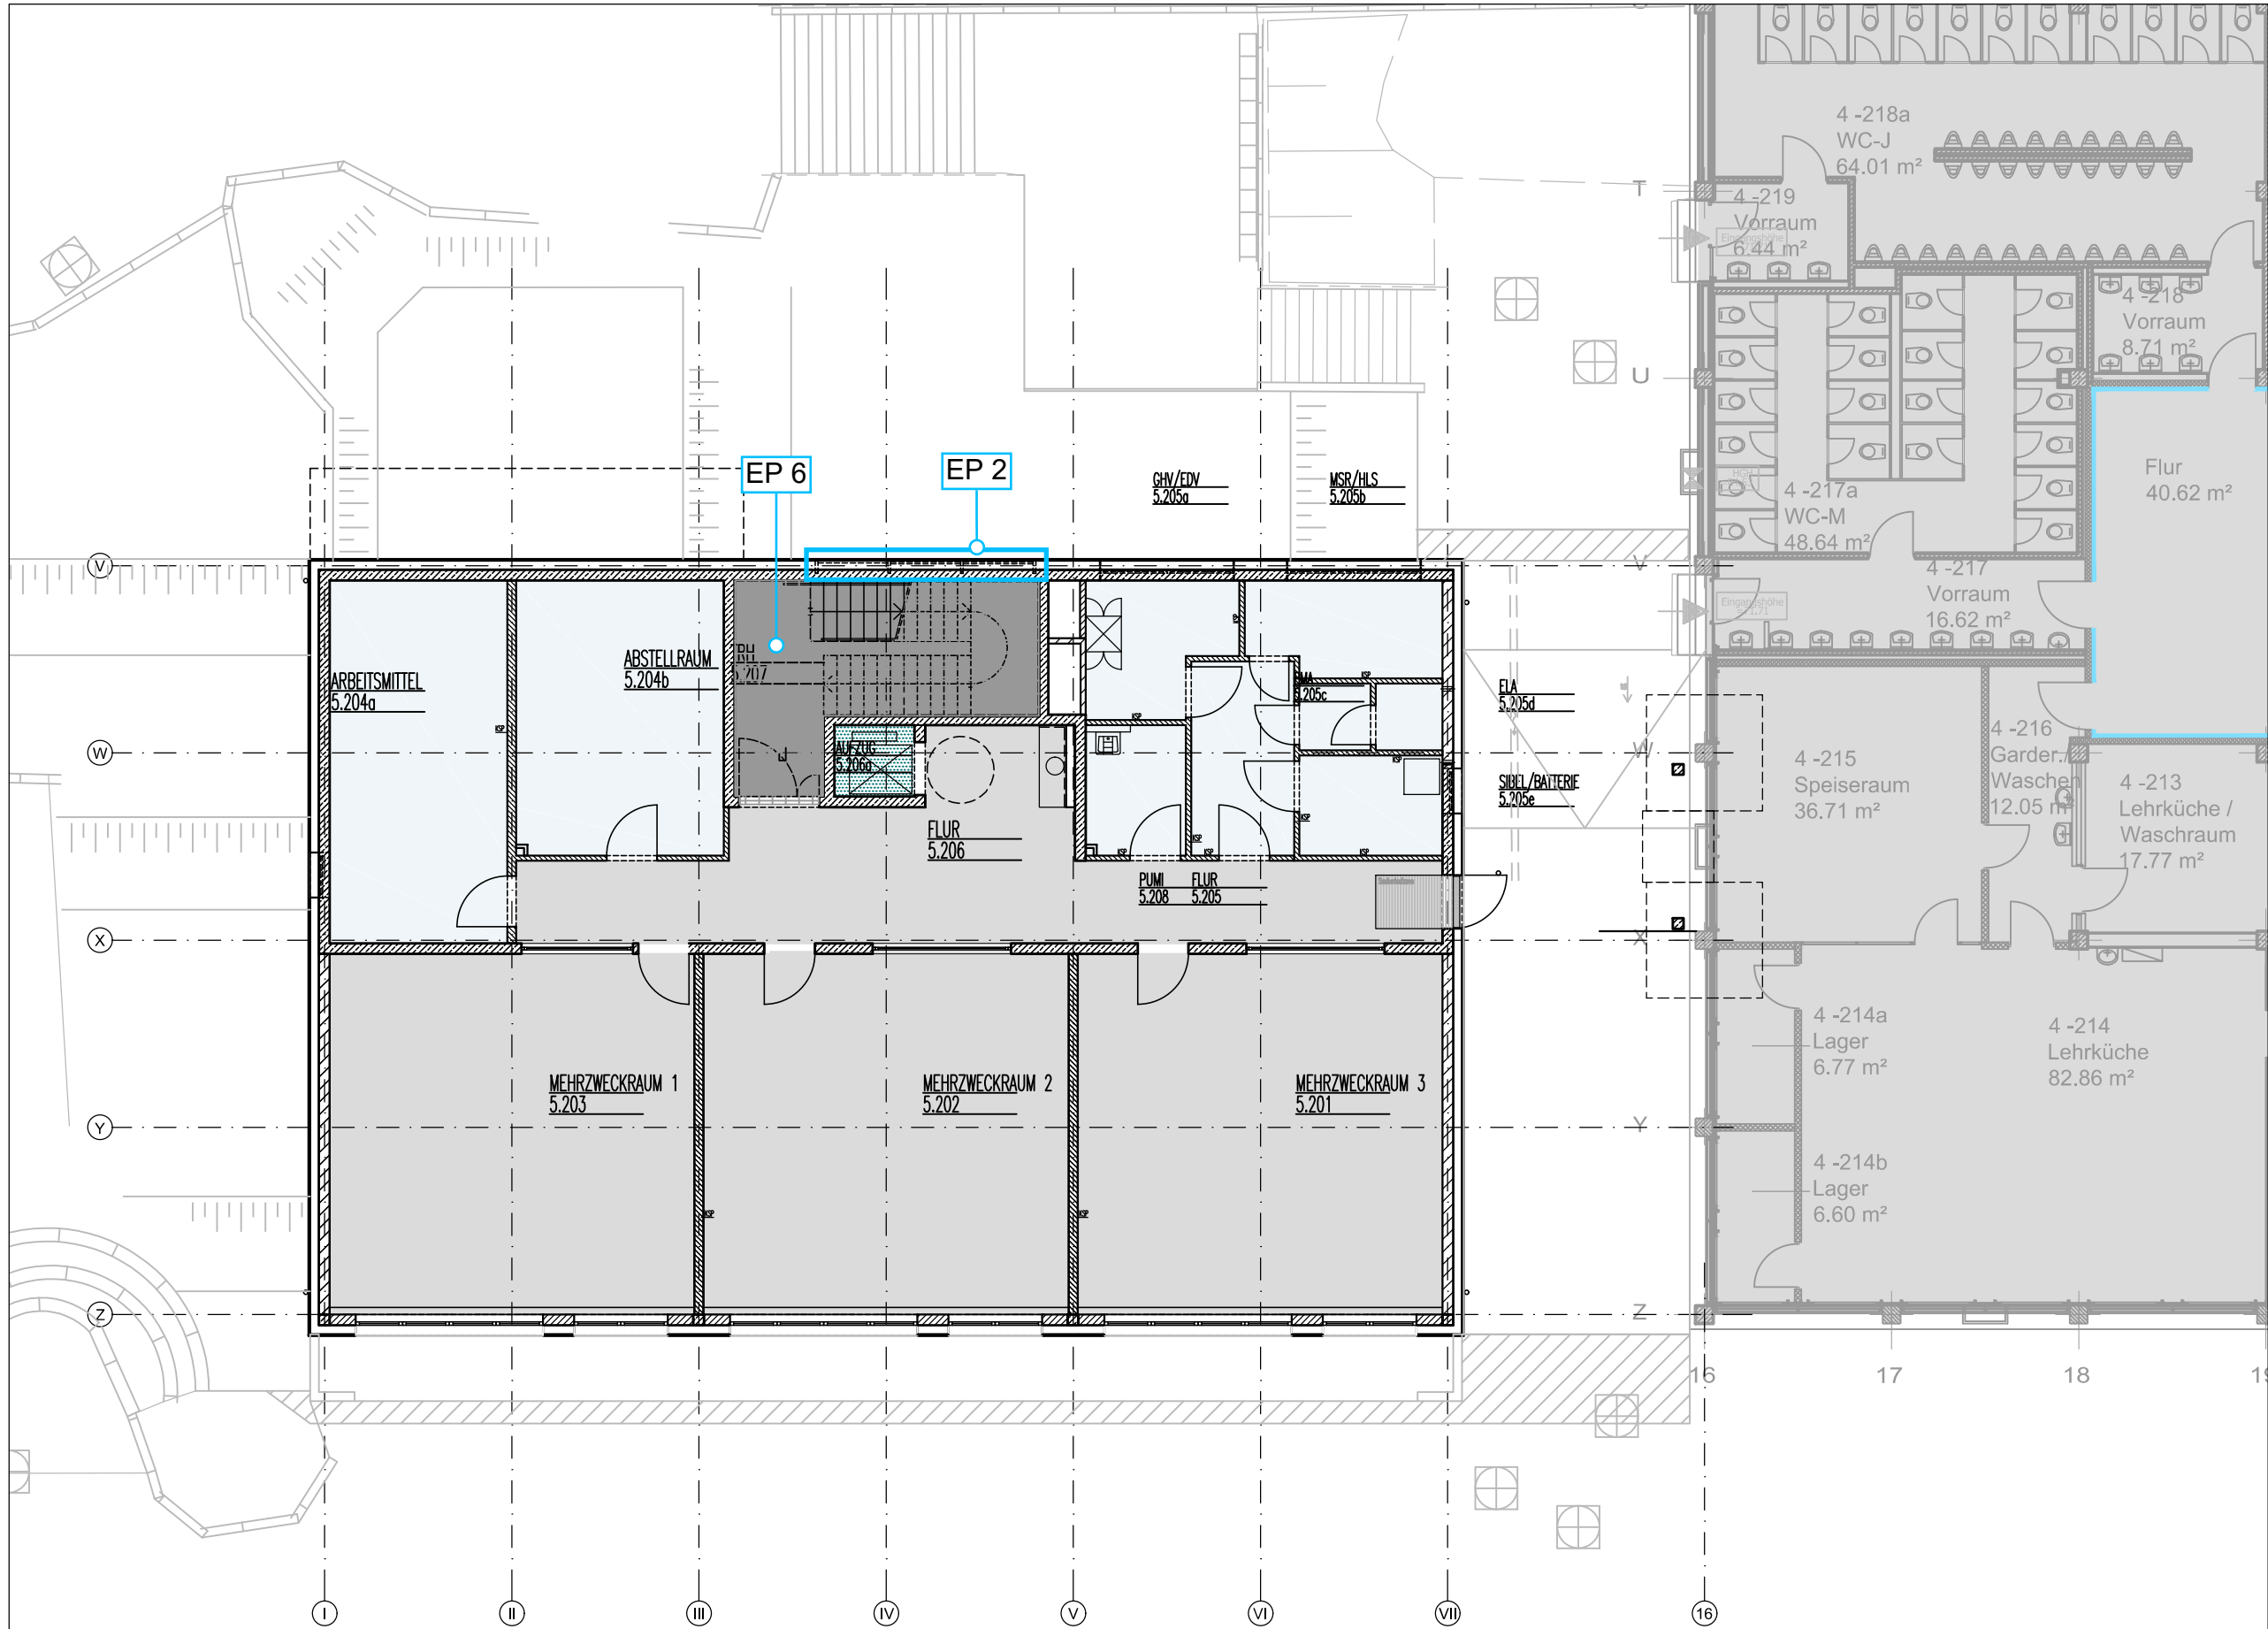

Einsparpotenzial = EP

BAUHERR		PROJEKT NR.		PLANBEZEICHNUNG	
Stadt Leverkusen Fachbereich Gebäudewirtschaft Hauptstraße 101 51373 Leverkusen		Erweiterungsbau Gesamtschule Schlebusch Bodenübersichtsplan U2		16-3902	
sic architekten gmbh Dillenburger Str. 101 51105 Köln Tel.: +49 0181 93333-0 Fax: +49 0181 93333-9 www.sic-architekten.de		LEISTUNGSPHASE		Ausführung	
INDEX		MASSSTAB		FORMAT	
--		09.07.2019		div.	
PLANNUMMER		INDEX		PLANERSTELLUNG	
A.16-3902.-A.ÜB.B.U2.-.-		--		ÄNDERUNG / ERGÄNZUNG	
PLANERSTELLUNG		INDEX		ÄNDERUNG / ERGÄNZUNG	
09.07.2019		09.07.2019		09.07.2019	
JM		MA		MA	

Bodenbelag	
	B01 - Linoleum, Farbe: moonestone
	B02 - Linoleum, Farbe: violett
	B03 - Linoleum: zartorange wie Bestand
	B04 - Feinsteinzeugfliesen, hellgrau
	B05 - Epoxydharzbeschichtung, lichtgrau