


Anlage zu § 1

der Satzung für eine Veränderungssperre im Geltungsbereich
des Bebauungsplans Nr. 189/I „Elbestraße/Masurenstraße“

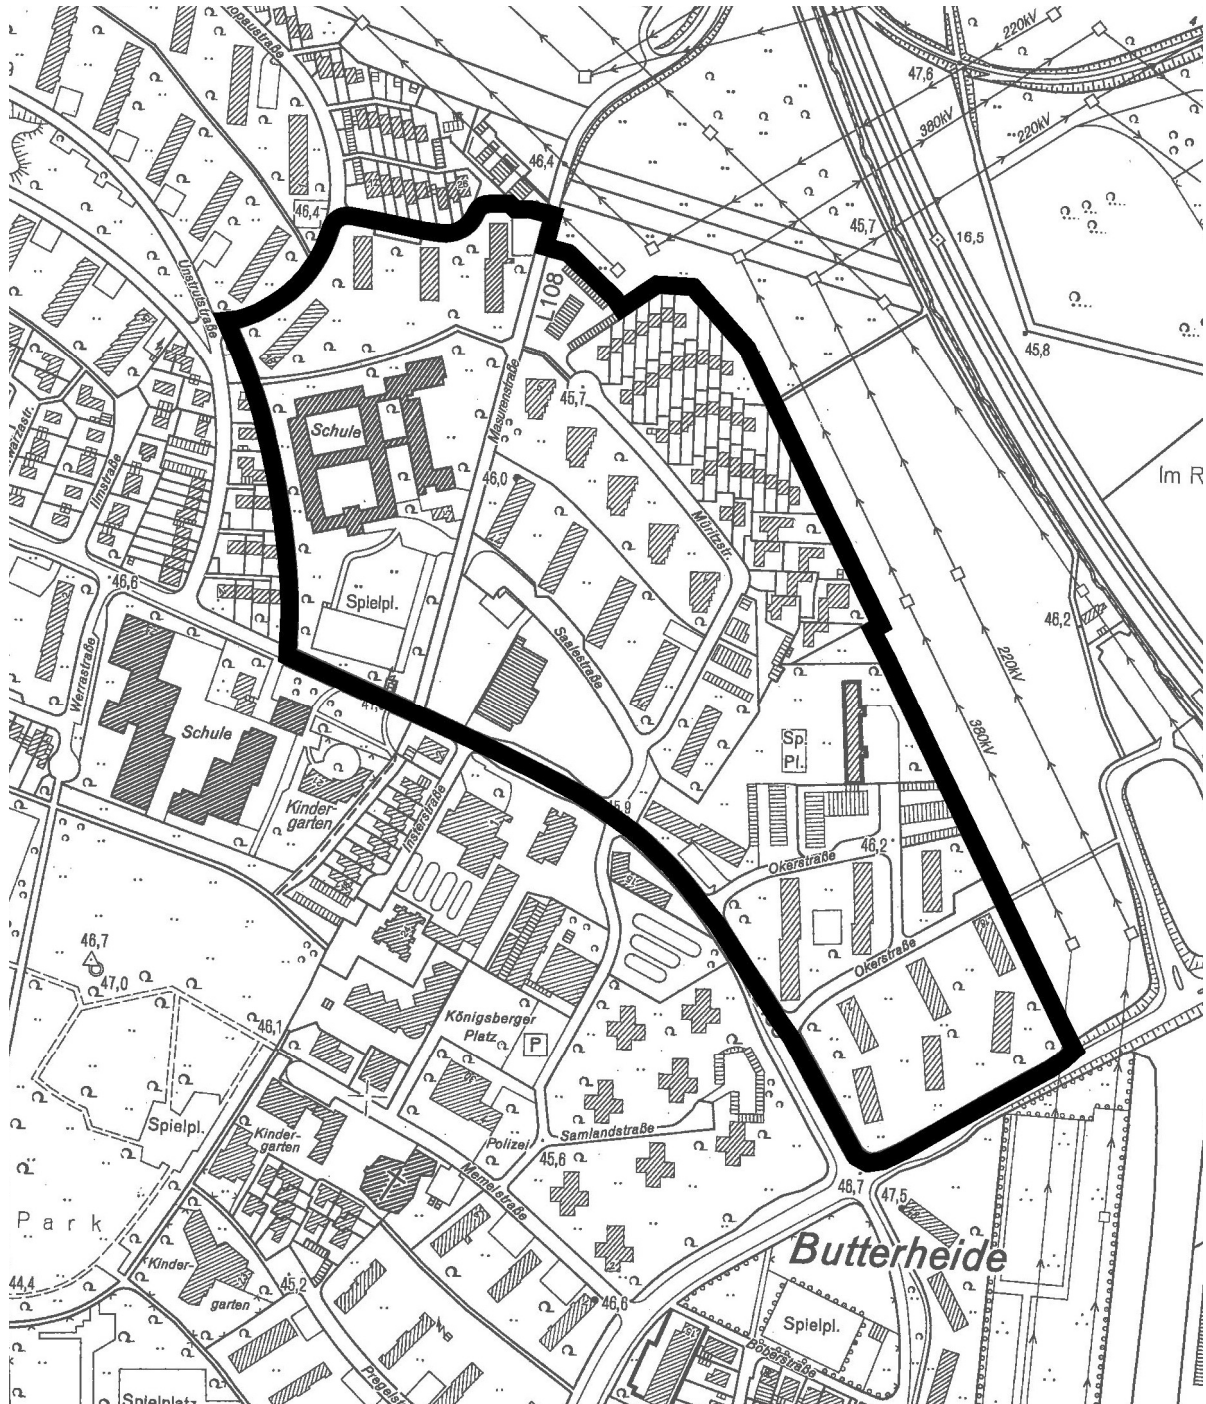

Abgrenzung des Geltungsbereichs der Veränderungssperre

Maßstab 1:5000