


Geltungsbereich des Bebauungsplans Nr. 243/I

"Wiesdorf - zwischen Europaring, Heinrich-von-Stephan-Straße und Manforter Straße (Postgelände)" mit den Teilaufhebungsbereichen der Bebauungspläne Nr. 114/74 "Friedrich-Ebert-Platz" und Nr. 122a/I "Wiesdorf-Süd - Europaring" - Aufstellungsbeschluss -

Anlage 1 a
zur Vorlage
Nr. 2019/2926

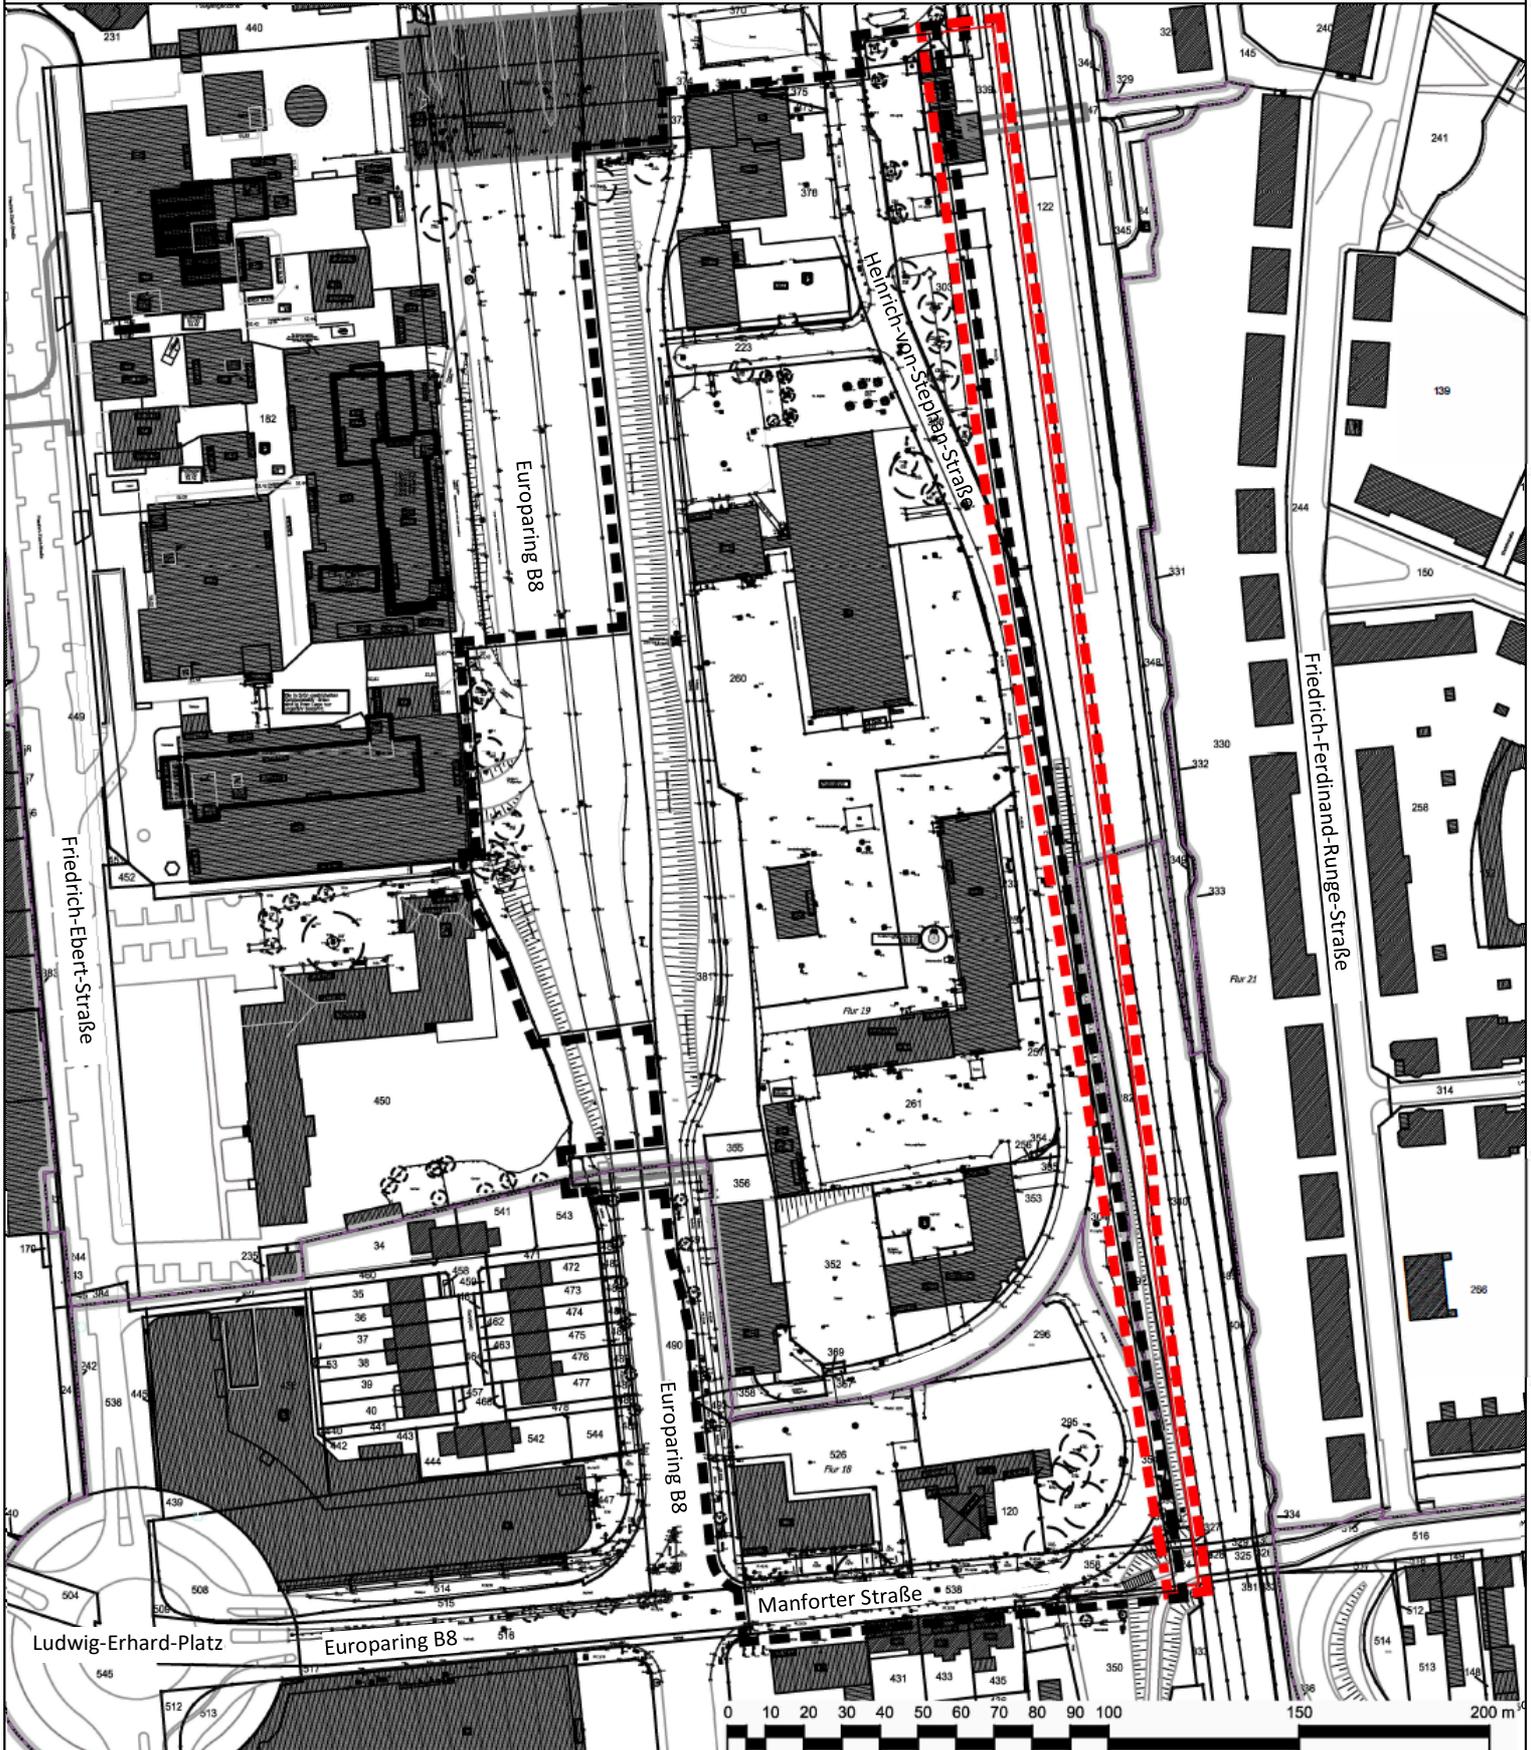

 Geltungsbereich Aufstellungsbeschluss
Bebauungsplan Nr. 243/I "Wiesdorf - zwischen
Europaring, Heinrich-von-Stephan-Straße und
Manforter Straße (Postgelände)"

 Geltungsbereich der Teilaufhebungen der
Bebauungspläne Nr. 114/74 und Nr. 122a/I

 **Stadt Leverkusen Fachbereich Stadtplanung**

Projekt: Bebauungsplan Nr. 243/I "Wiesdorf - zwischen Europaring,
Heinrich-von-Stephan-Straße und Manforter Straße (Postgelände)"
Maßstab M 1:2.000 Stand: August 2019

Abt.: 613 Sachbearbeitung: Bearb./CAD: Geplant/gedruckt am: 02.08.2019
Pfad: Z:\Projekte\PKO 19-004 LEV BPL Postgelände\Ausarbeitung\3-1 4-1 Vorentwurf\CAD1
Dateiname: PKO 19-004 LEV Post_Plan_VE_2019-08-02 Fo.dwg

Zuletzt gespeichert am: 02.08.2019

