


Aufhebung des Aufstellungsbeschlusses
zum Bebauungsplanverfahren Nr. 163/I
"Büro- und Dienstleistungsstandort City Leverkusen"
- Geltungsbereich -

Anlage 3
zur Vorlage
Nr. 2019/2926

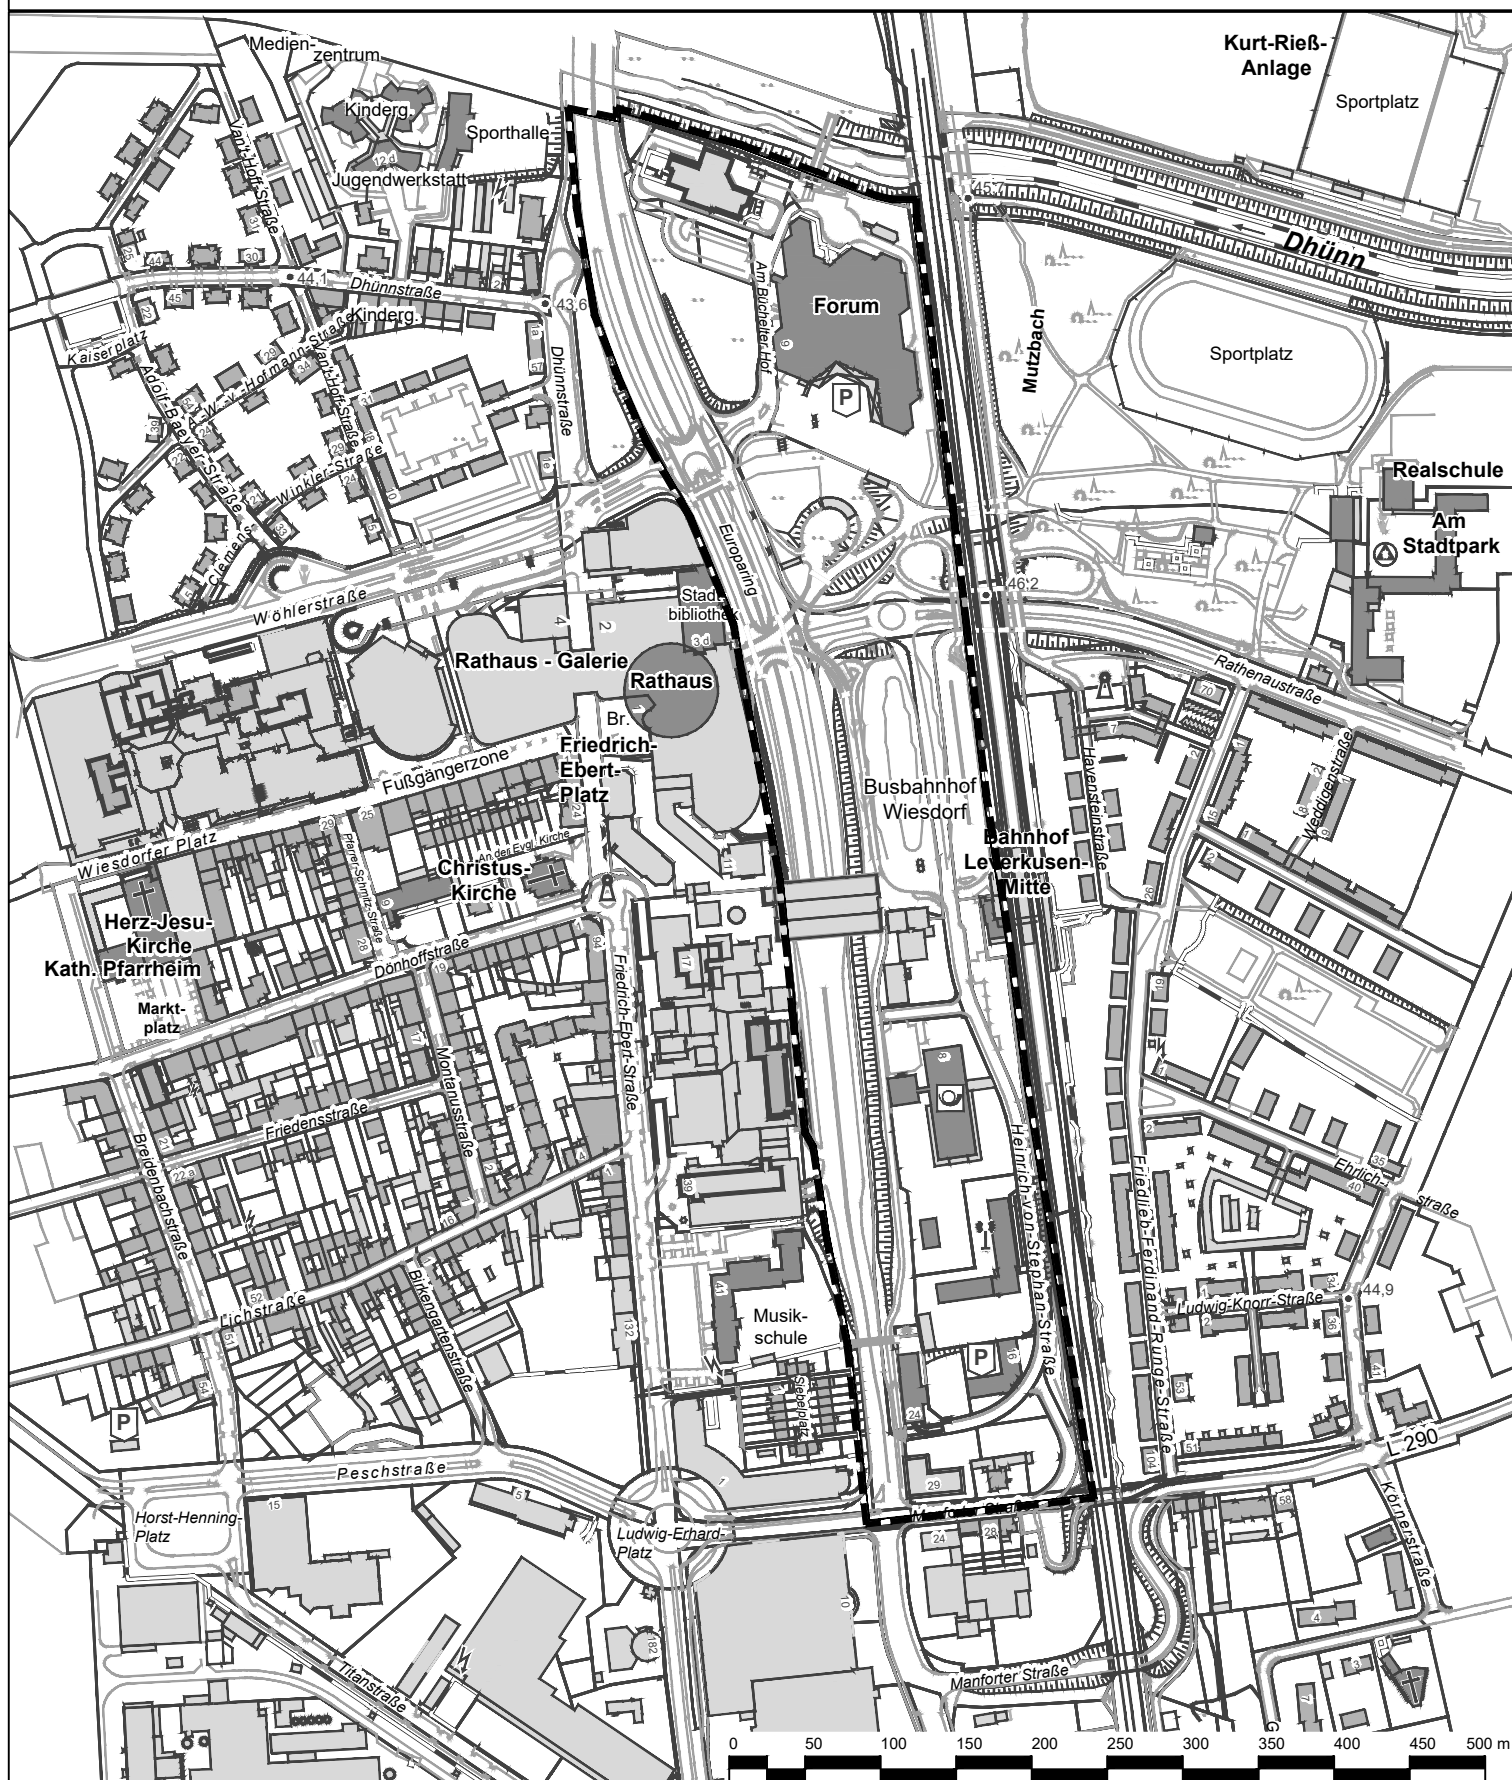

■ ■ ■ ■ ■ Geltungsbereich Aufhebung Aufstellungsbeschluss

Stadt Leverkusen Fachbereich Stadtplanung
Projekt: Bebauungsplan Nr. 243/I "Wiesdorf - zwischen Europaring,
Heinrich-von-Stephán-Straße und Manforter Straße (Postgelände)"
Maßstab 1:5000 Stand: August 2019

Abt.: 613 Sachbearbeitung: Bearb./CAD: Geplottet/gedruckt am: 15.08.2019
Pfad: G:\613\02_CAD_GIS\02_Entwürfe\Wiesdorf_Postgelände\00_Projektvorlauf\Anlagen_2019_2926\

Dateiname: 2019-2926_Anlage_1_163-I_Aufhebung_Aufstellung_Geltungsbereich_angepasst.dwg

Zuletzt gespeichert am: 15.08.2019

