


Geltungsbereich des Bebauungsplanes Nr. 245/II
"Bergisch Neukirchen - Am Köllerweg"

Anlage 3

zur Vorlage
Nr. 2019/2895

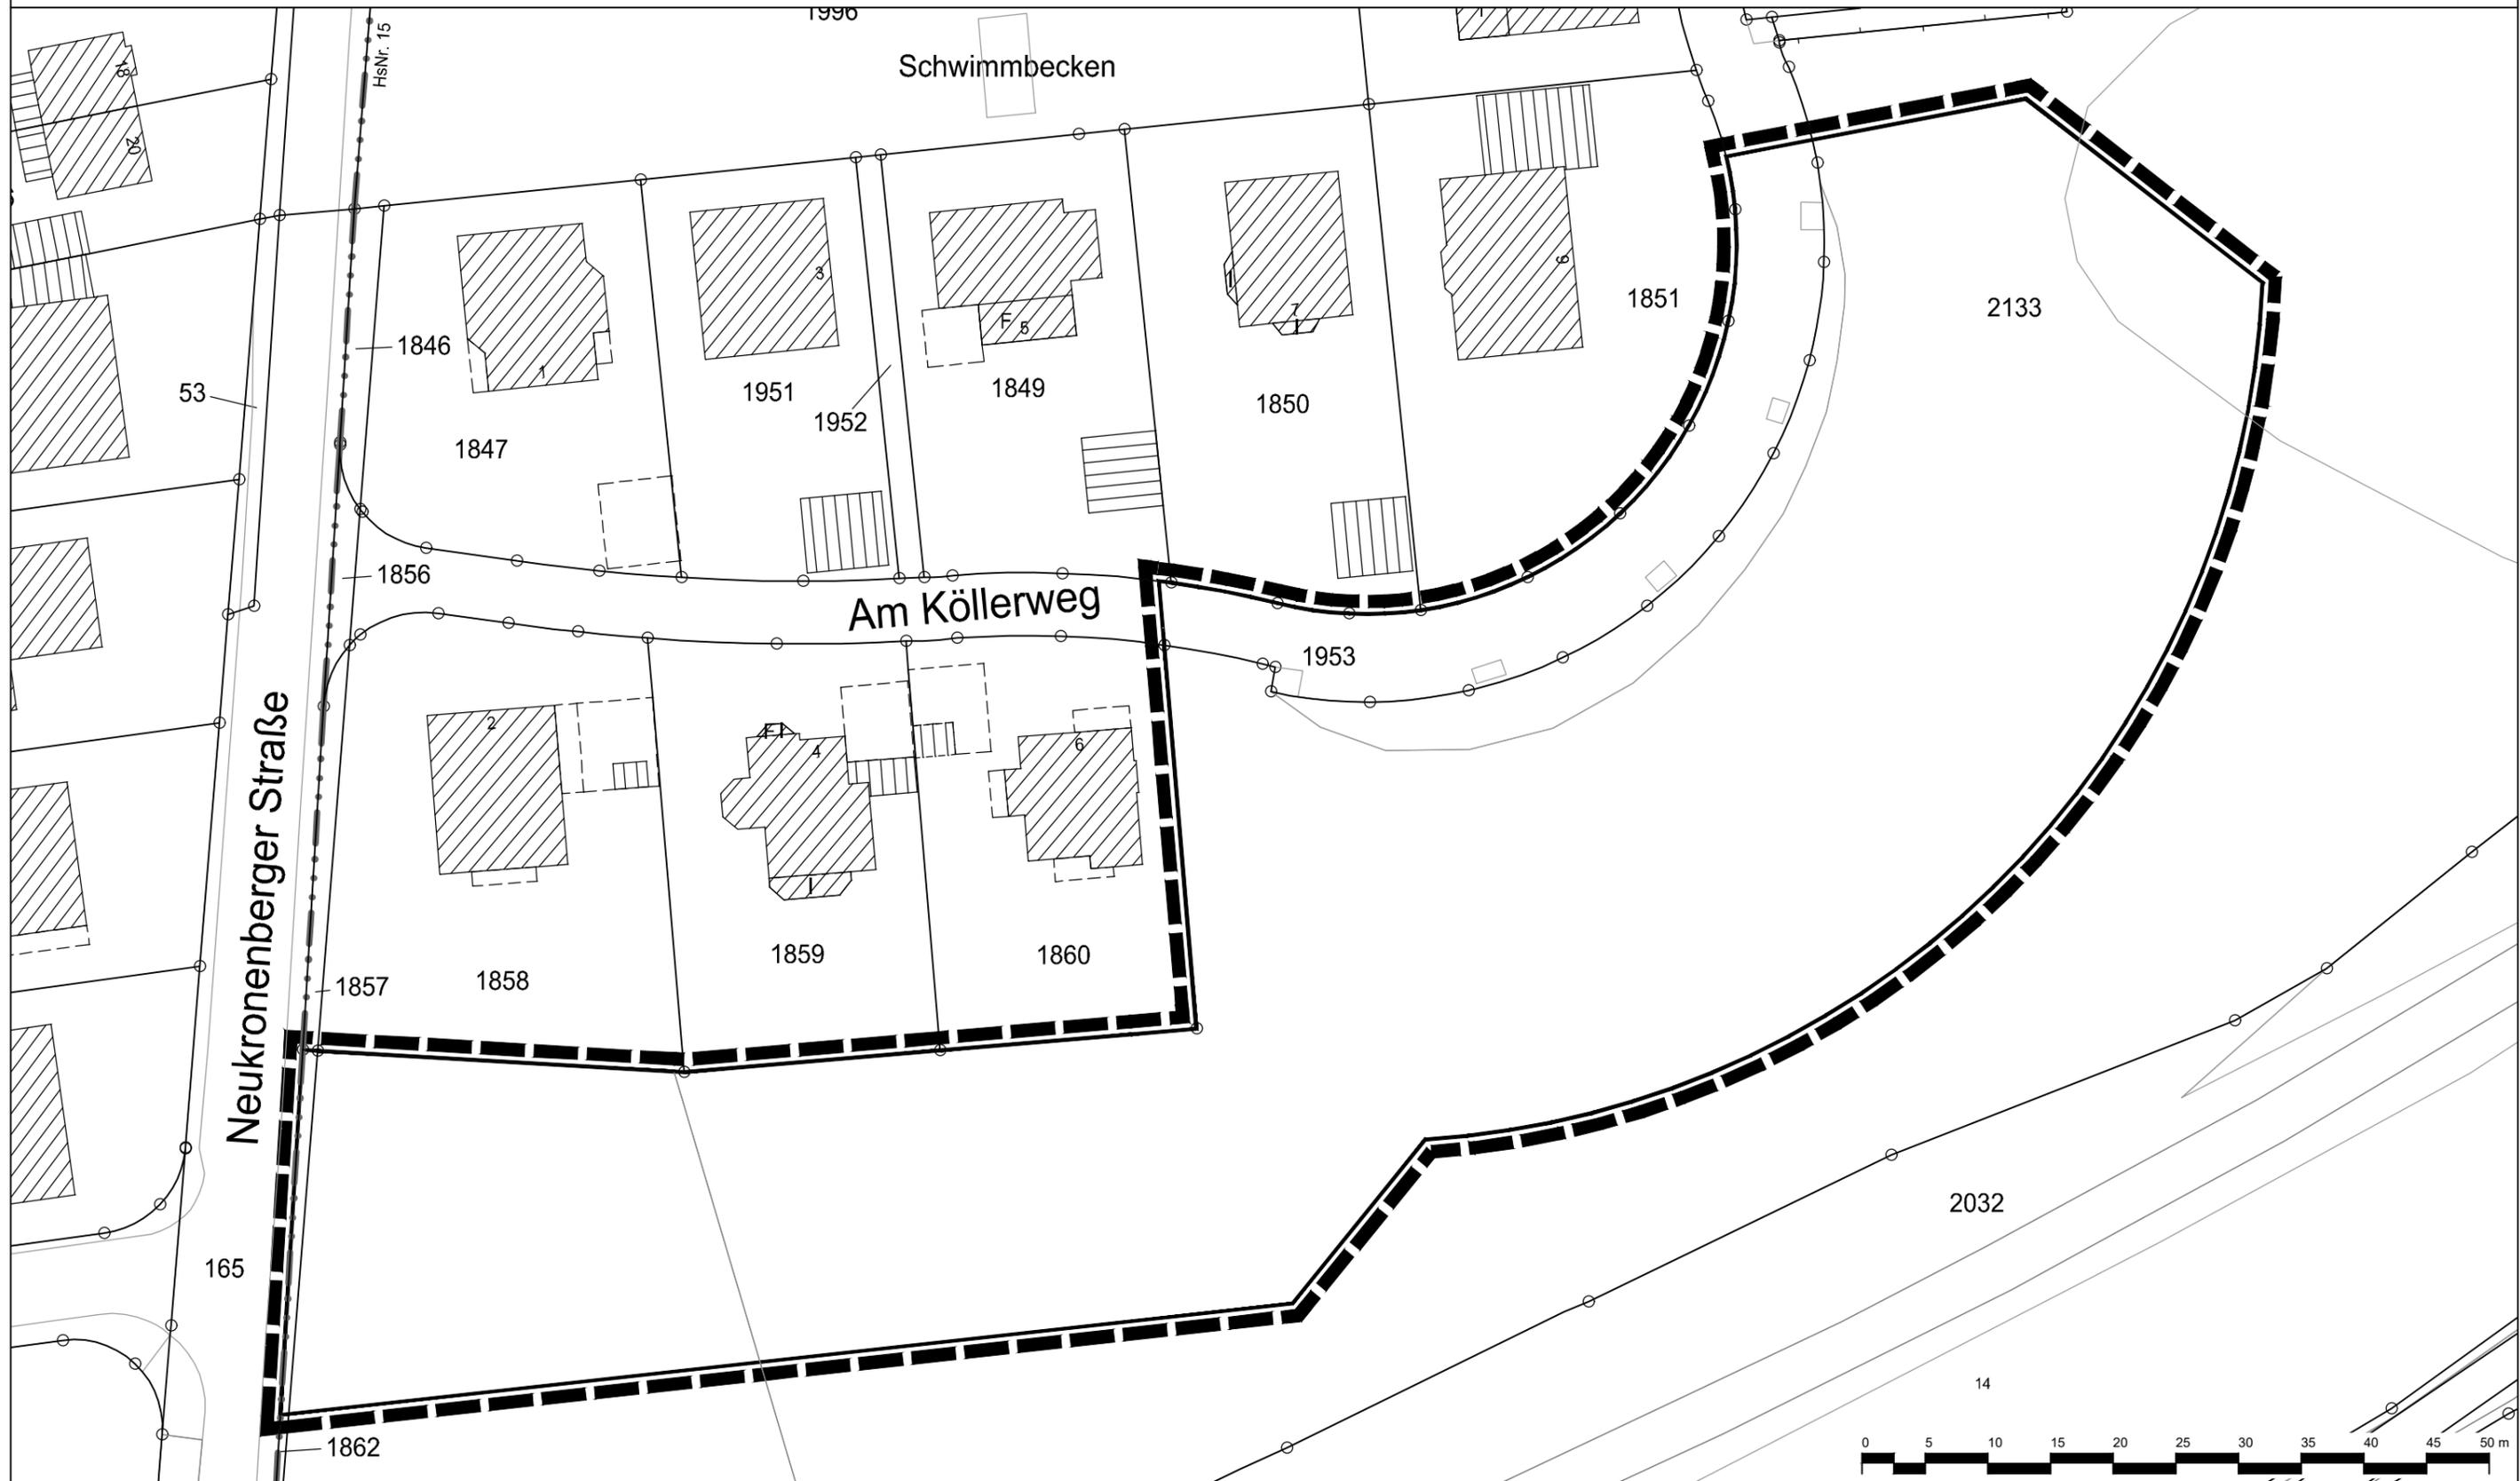

 Geltungsbereich des Bebauungsplanes Nr. 245/II "Bergisch Neukirchen - Am Köllerweg"

 **Stadt Leverkusen Fachbereich Stadtplanung**

Projekt: Bebauungsplan Nr. 245/II "Bergisch Neukirchen - Am Köllerweg"

Maßstab 1:500 Stand: August 2019

Abt.: 613 Sachbearbeitung: Fri

Bearb./CAD: Tho

Geplottet/gedruckt am: 29.08.2019

Pfad: G:\613\02_CAD_GIS\01_BPläne\245_II_Berg_Neuk_Am_Köllerweg\01_BPlan\01_Aufstellung\Anlagen\

Dateiname: 20190829_245_II_AUFST_Anlagen.dwg

Zuletzt gespeichert am: 29.08.2019

