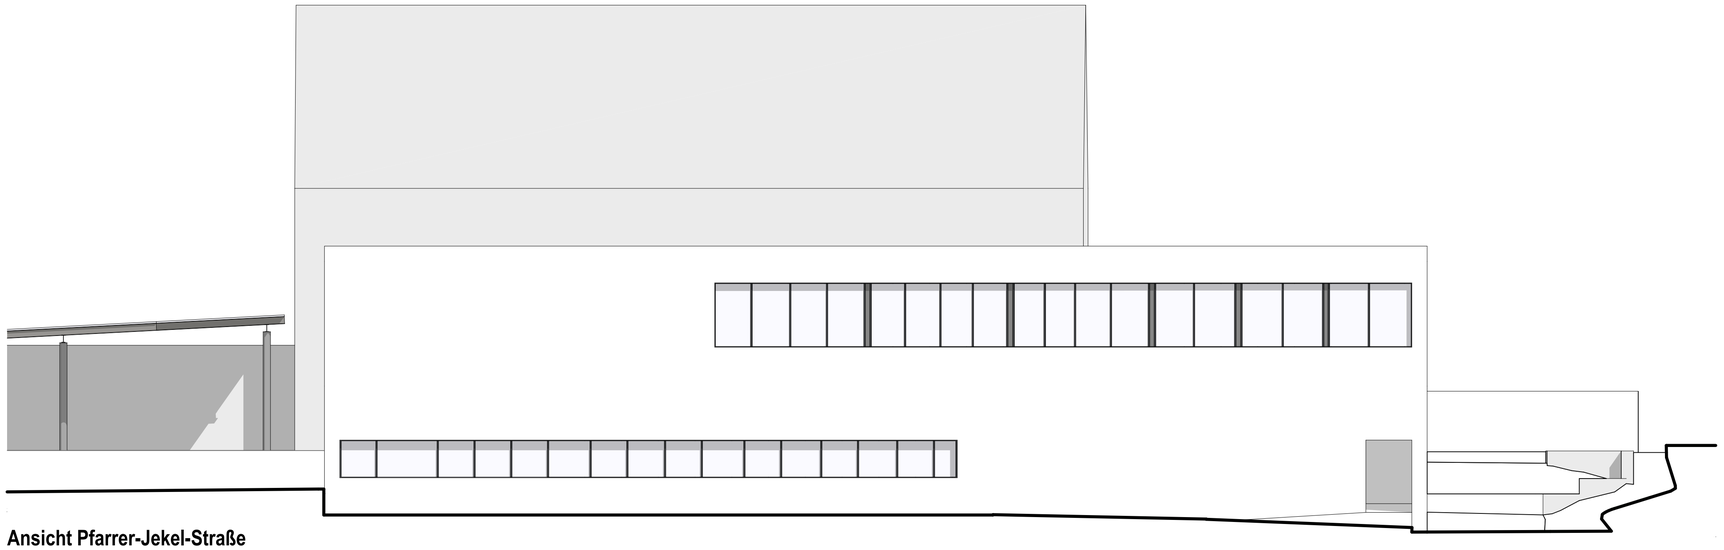

Ansicht Pfarrer-Jekel-Straße

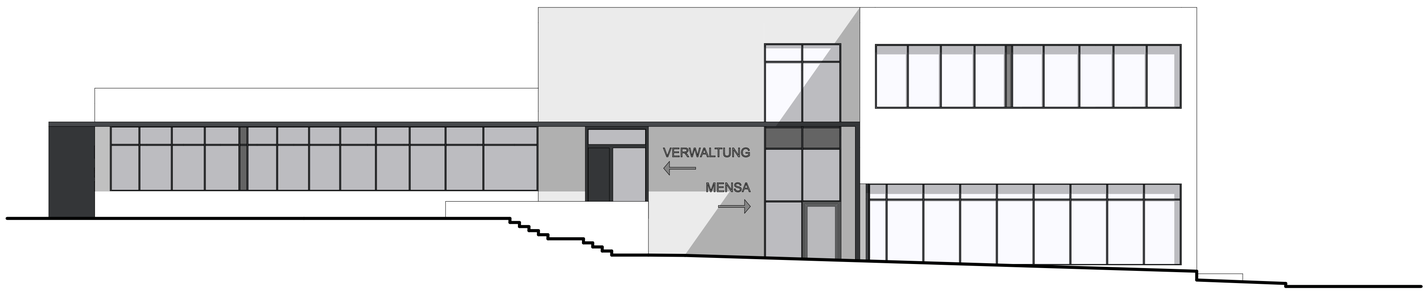

Ansicht Nordwest

Ansicht Nordost

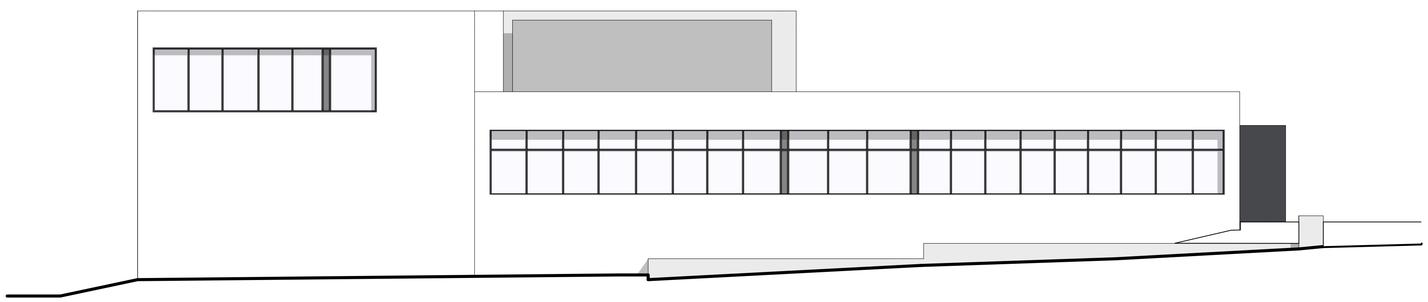

Ansicht Quettinger Straße

DATUM	BEARBEITER	ÄNDERUNGEN	INDEX

N

Projekt: **KGS Don-Bosco Neubau OGS, Mensa und Verwaltung**

Ort: Quettinger Str. 90, 51381 Leverkusen

Bauherr: Gebäudewirtschaft Stadt Leverkusen
Hauptstraße 101 51373 Leverkusen
Tel.: 0214-406-651 11 Fax: 0214-406-650 02
e-mail: andrea.monreal@stadt.leverkusen.de

Architekt: **hmp** ARCHITEKTEN ALLNOCH UND HÜTT GmbH
Am Hirschsprung 24-28 51109 Köln
Tel.: 0221-9844-0 Fax: 0221-9844-6
e-mail: hmp@hmp-architekten.de
hmp ARCHITEKTEN ALLNOCH UND HÜTT GmbH
freigegeben:

Planverfasser: **hmp** ARCHITEKTEN ALLNOCH UND HÜTT GmbH
Am Hirschsprung 24-28 51109 Köln
Tel.: 0221-9844-0 Fax: 0221-9844-6
e-mail: hmp@hmp-architekten.de
hmp ARCHITEKTEN ALLNOCH UND HÜTT GmbH
freigegeben:

Planinhalt: **Ansichten**

Status:	**Vorplanung**	Maßstab:	**1:100**	Format:	**A1**
Plannr.:	**439 160**	Index:	**00**	gez: MH	am: 30.08.2019

Datei: 0439 _LEV_Erweiterung_Sanierung_Don_Bosco_OGS_Vorentwurf