


Geltungsbereich des Bebauungsplanes Nr. 191/I  
"Jugendhaus Rheindorf / Butterheide"

Anlage 1

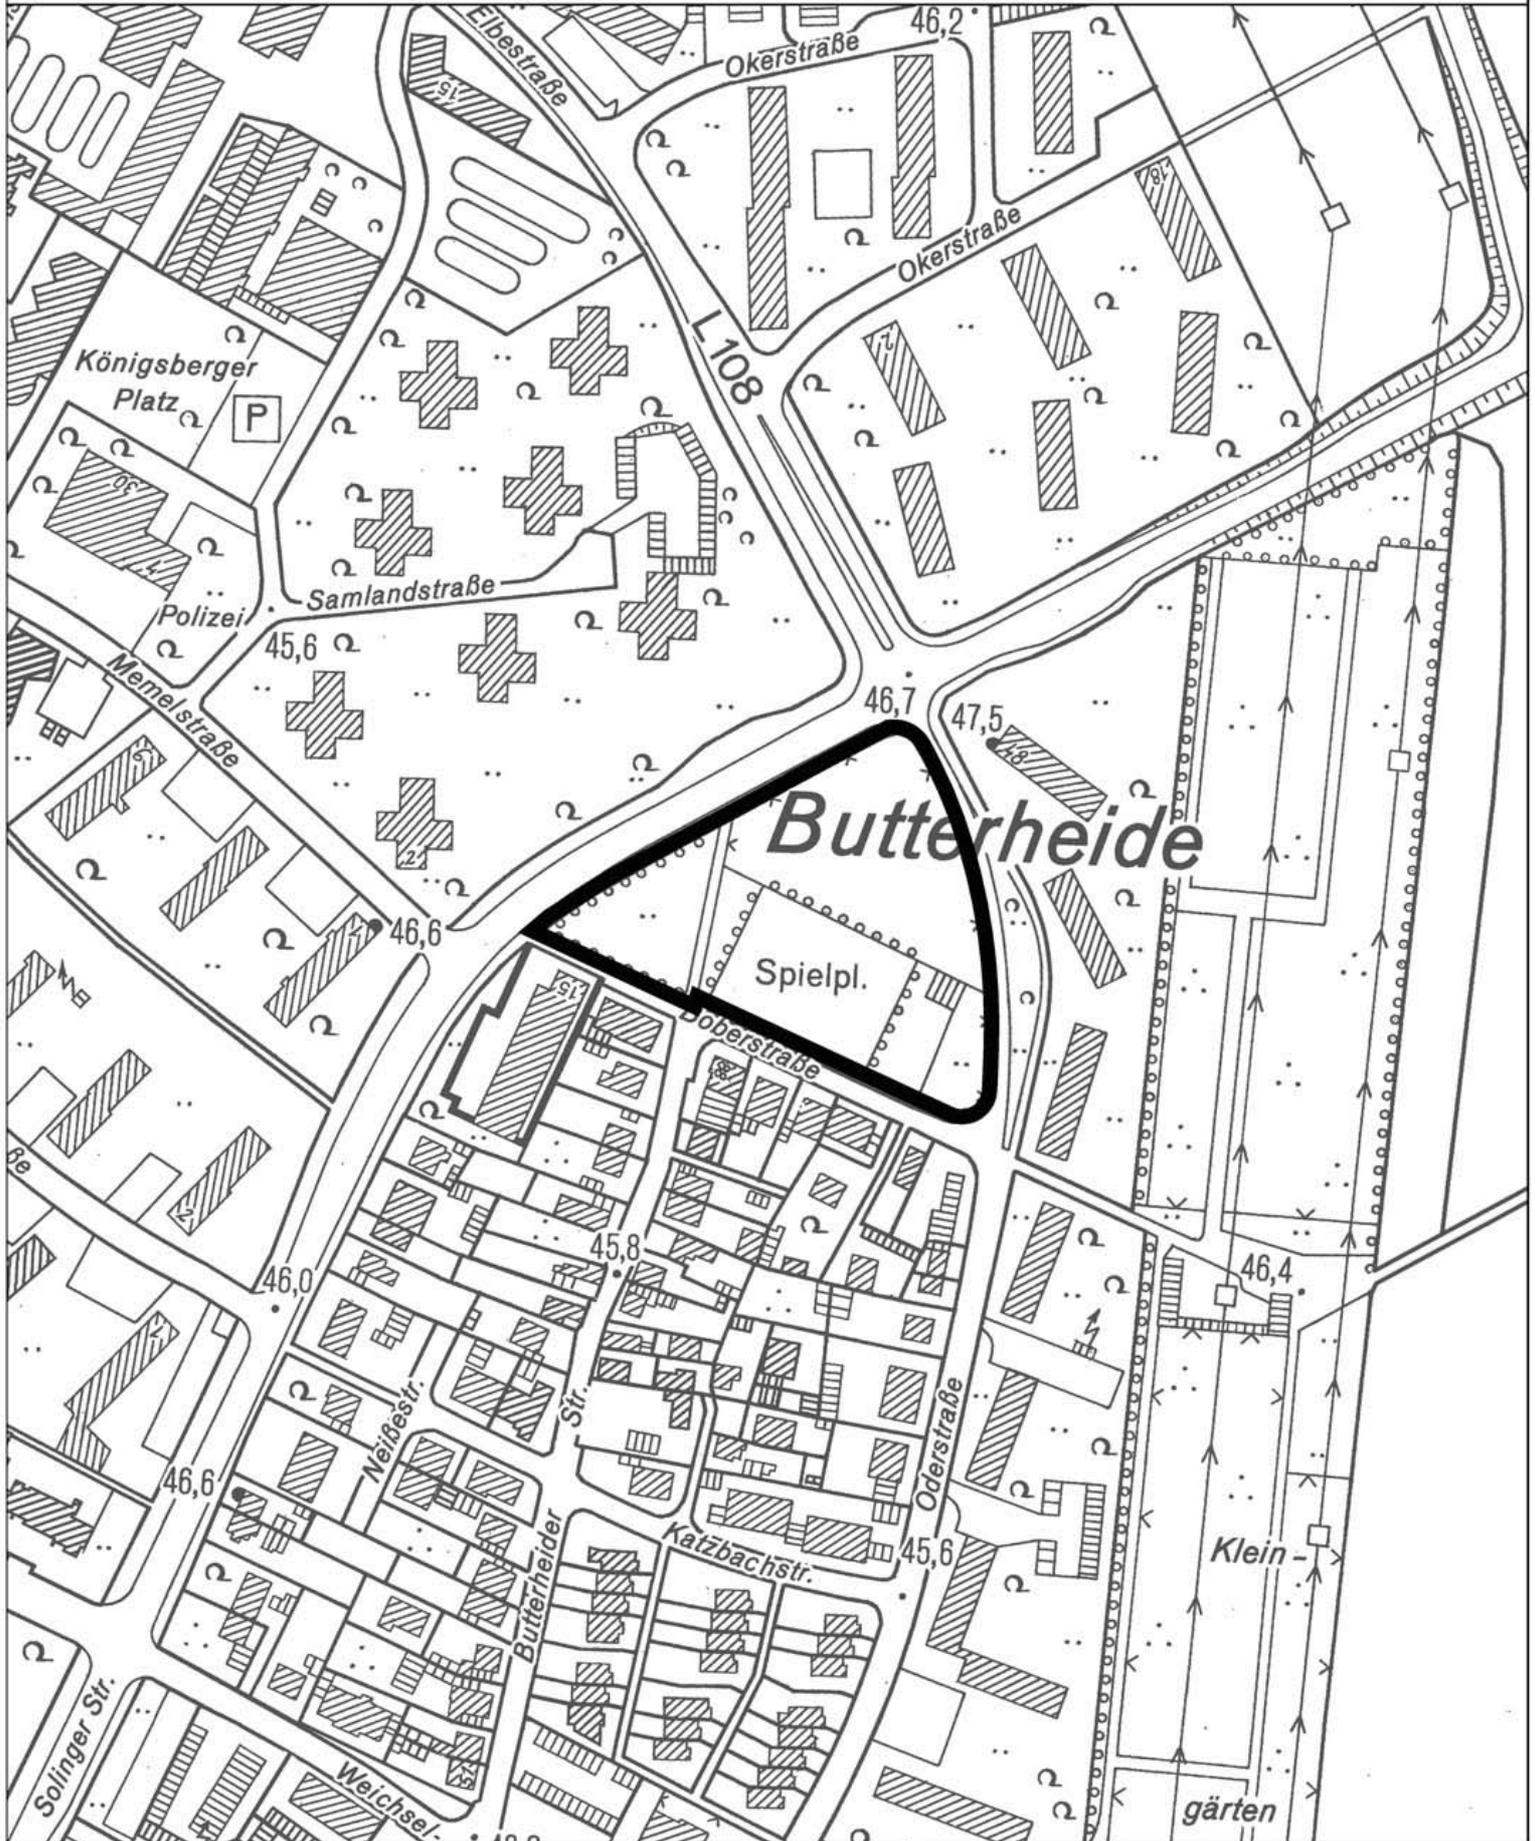

 Geltungsbereich des Bebauungsplanes Nr. 191/I  
"Jugendhaus Rheindorf / Butterheide"

 **Stadt Leverkusen** Fachbereich Stadtplanung und Bauaufsicht

Projekt: Bebauungsplan Nr. 191/I "Jugendhaus Rheindorf / Butterheide"

Maßstab 1:2500 Stand: September 10

Abt.: 613 Sachbearbeitung: Un Bearb./CAD: Hg Zuletzt gespeichert am: 23.09.2010  
G:\61\3\Zeichner\Zeichnungen\BPläne\191\_I\_Jugendhaus Rheindorf\Anlagen\Anlage\_1\_Geltungsbereich.dwg

