


Schnitt A-A

Bestandsfotos:




Architekturbeispiele neu:

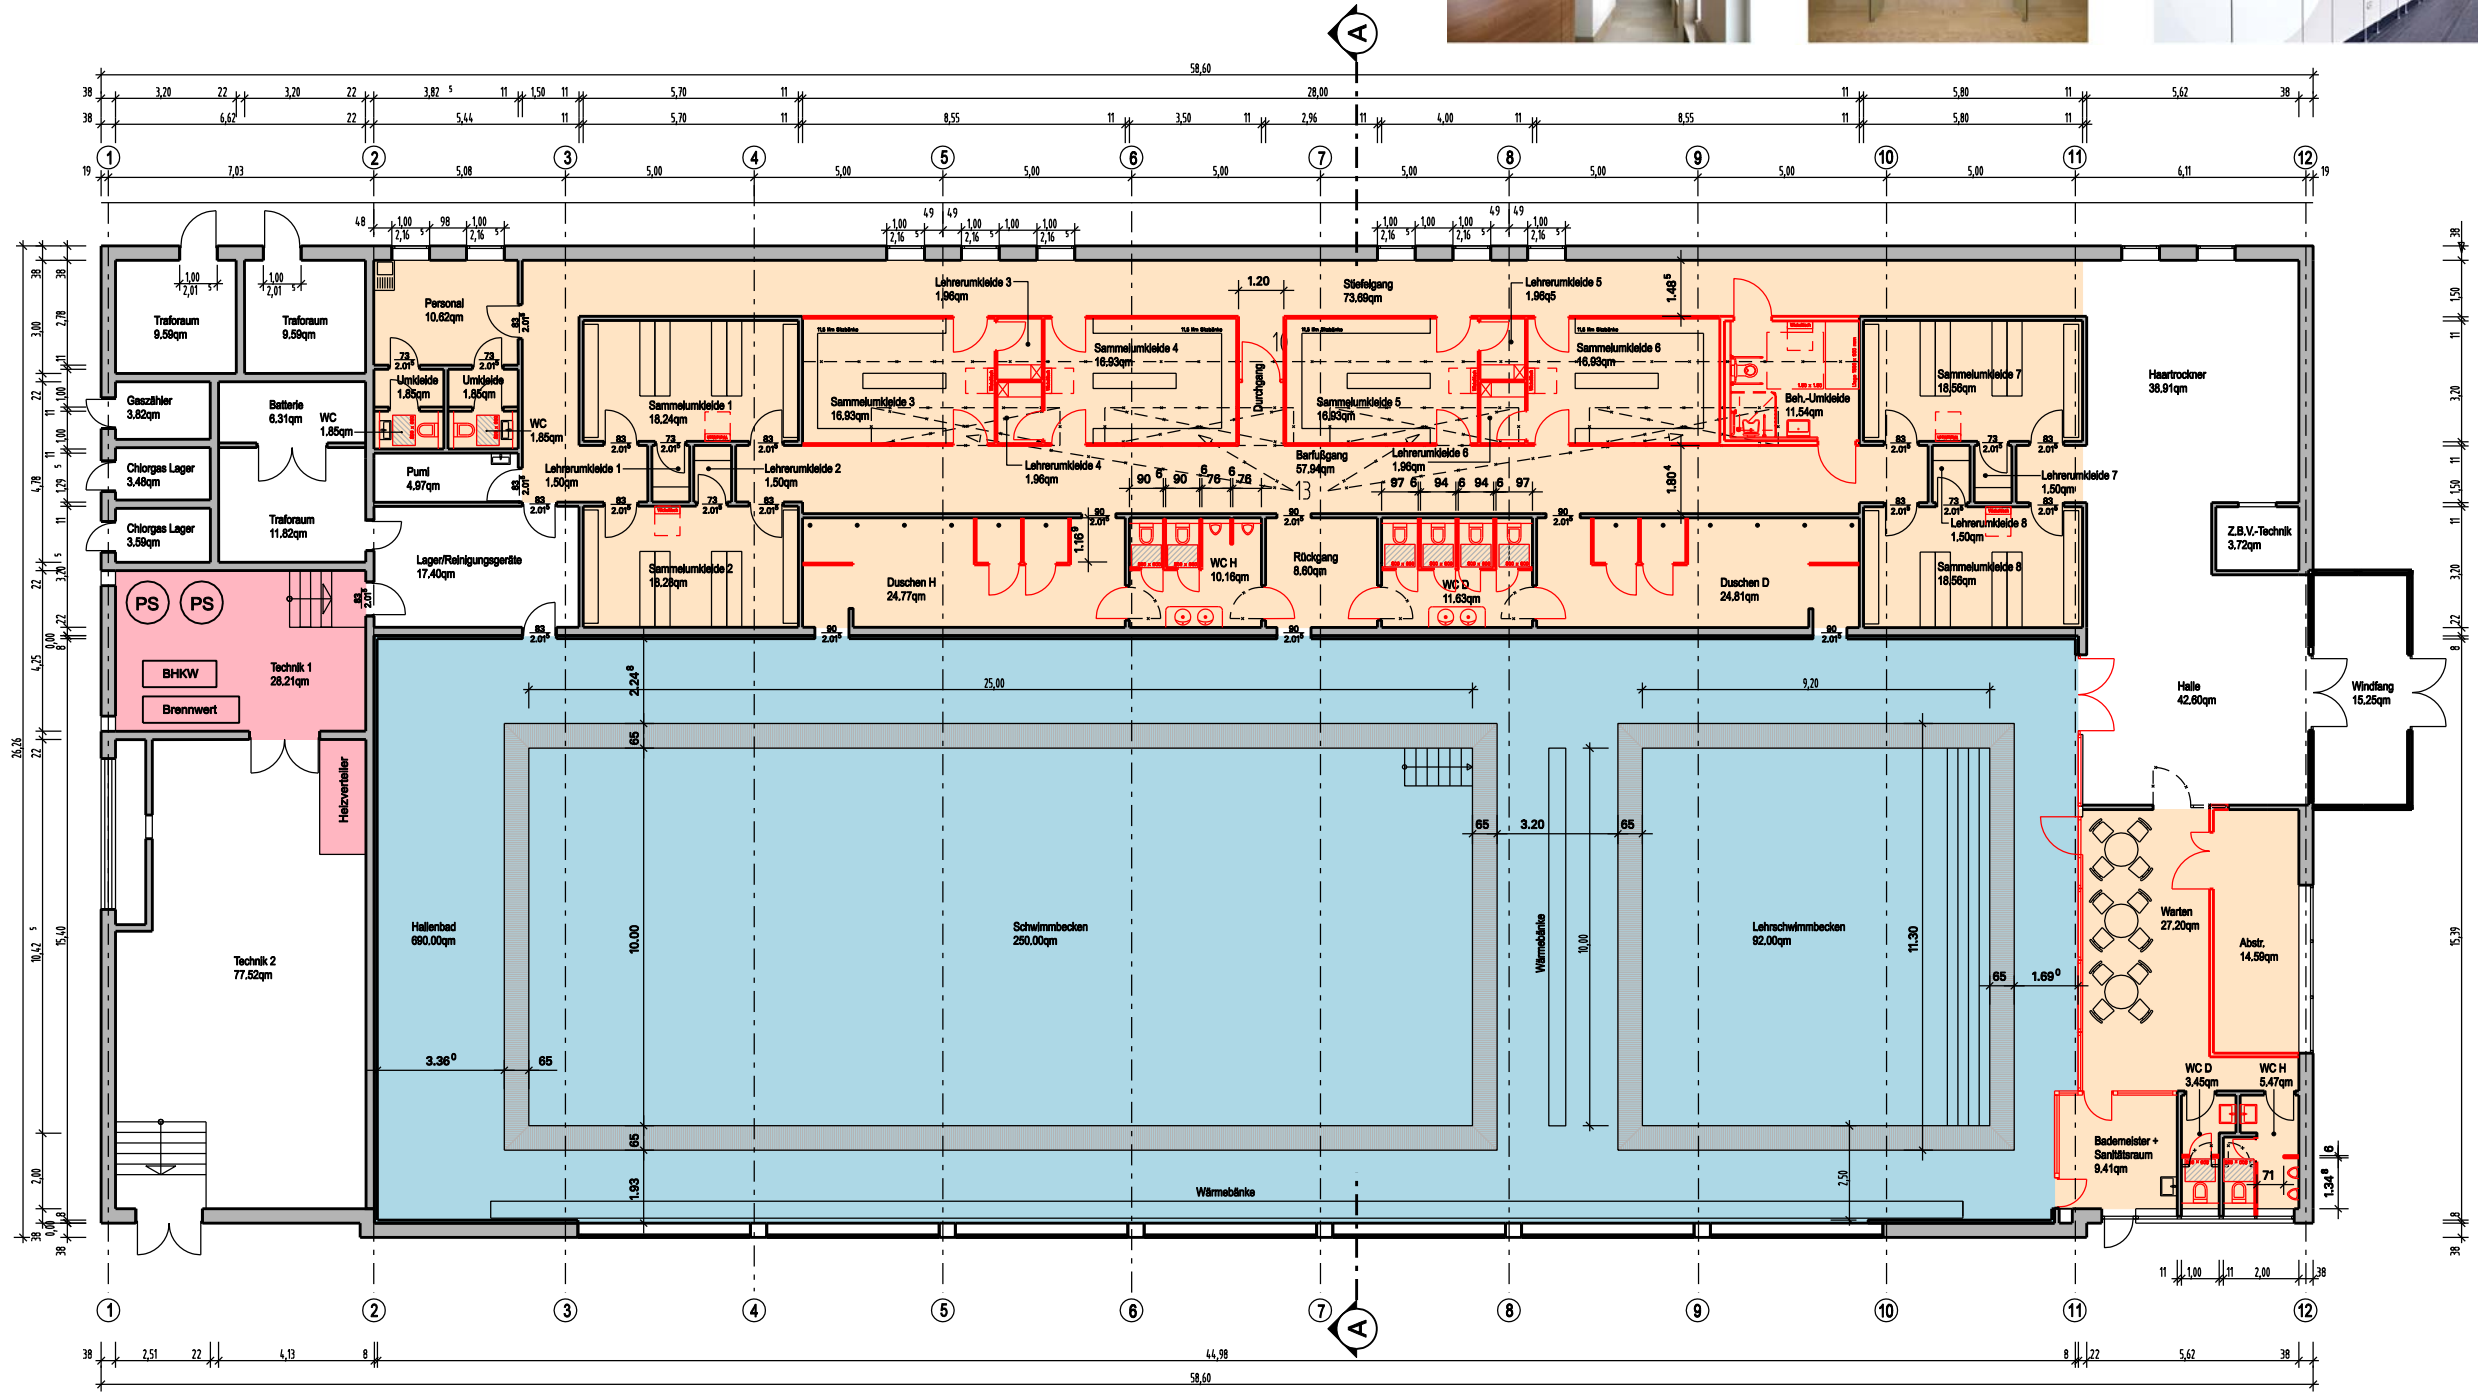

Grundriss Erdgeschoss

- Modernisierung Schwimmbad
- Umbaubereich Umkleide-, Sanitär-, Personal- und Wartebereich
- BHKW-Zentrale

	Bauteil	Blatt	GREG	01	
					V1
V1	BHKW-Zentrale ergänzt		19.09.19	vm	
Index	Änderung		Datum	Name	

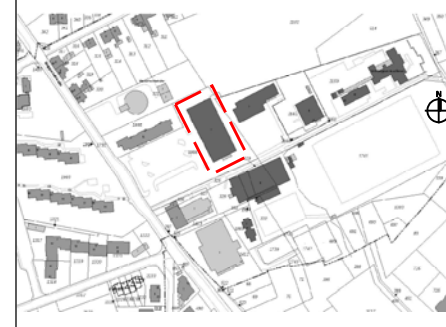

VORABZUG

WIRTZ + KÖLSCH
 Planungsgesellschaft für Hochbau mbH
 Alte Garten 60-62
 51371 Leverkusen
 Telefon : 0 214 / 876 31-0
 Telefax : 0 214 / 876 31-29

OBJEKT:	Sanierung des Hallenbades Bergisch Neukirchen Wuppertalstr. 10, 51381 Leverkusen				
BAUHER:	SPL - Sportpark Leverkusen Bismarckstr. 125, 51373 Leverkusen				
PLANELEBUNG:	01 GREG Grundriss Erdgeschoss				
MAßSTAB:	1 : 100				
DATUM:	21.05.2019				
BLATT:	01 GREG				
19.09.19	der Bauleiter	19.09.19	der Architekt		