


Grundriss Mensa-/ MZW-Gebäude + Verwaltung Erdgeschoss 1:200

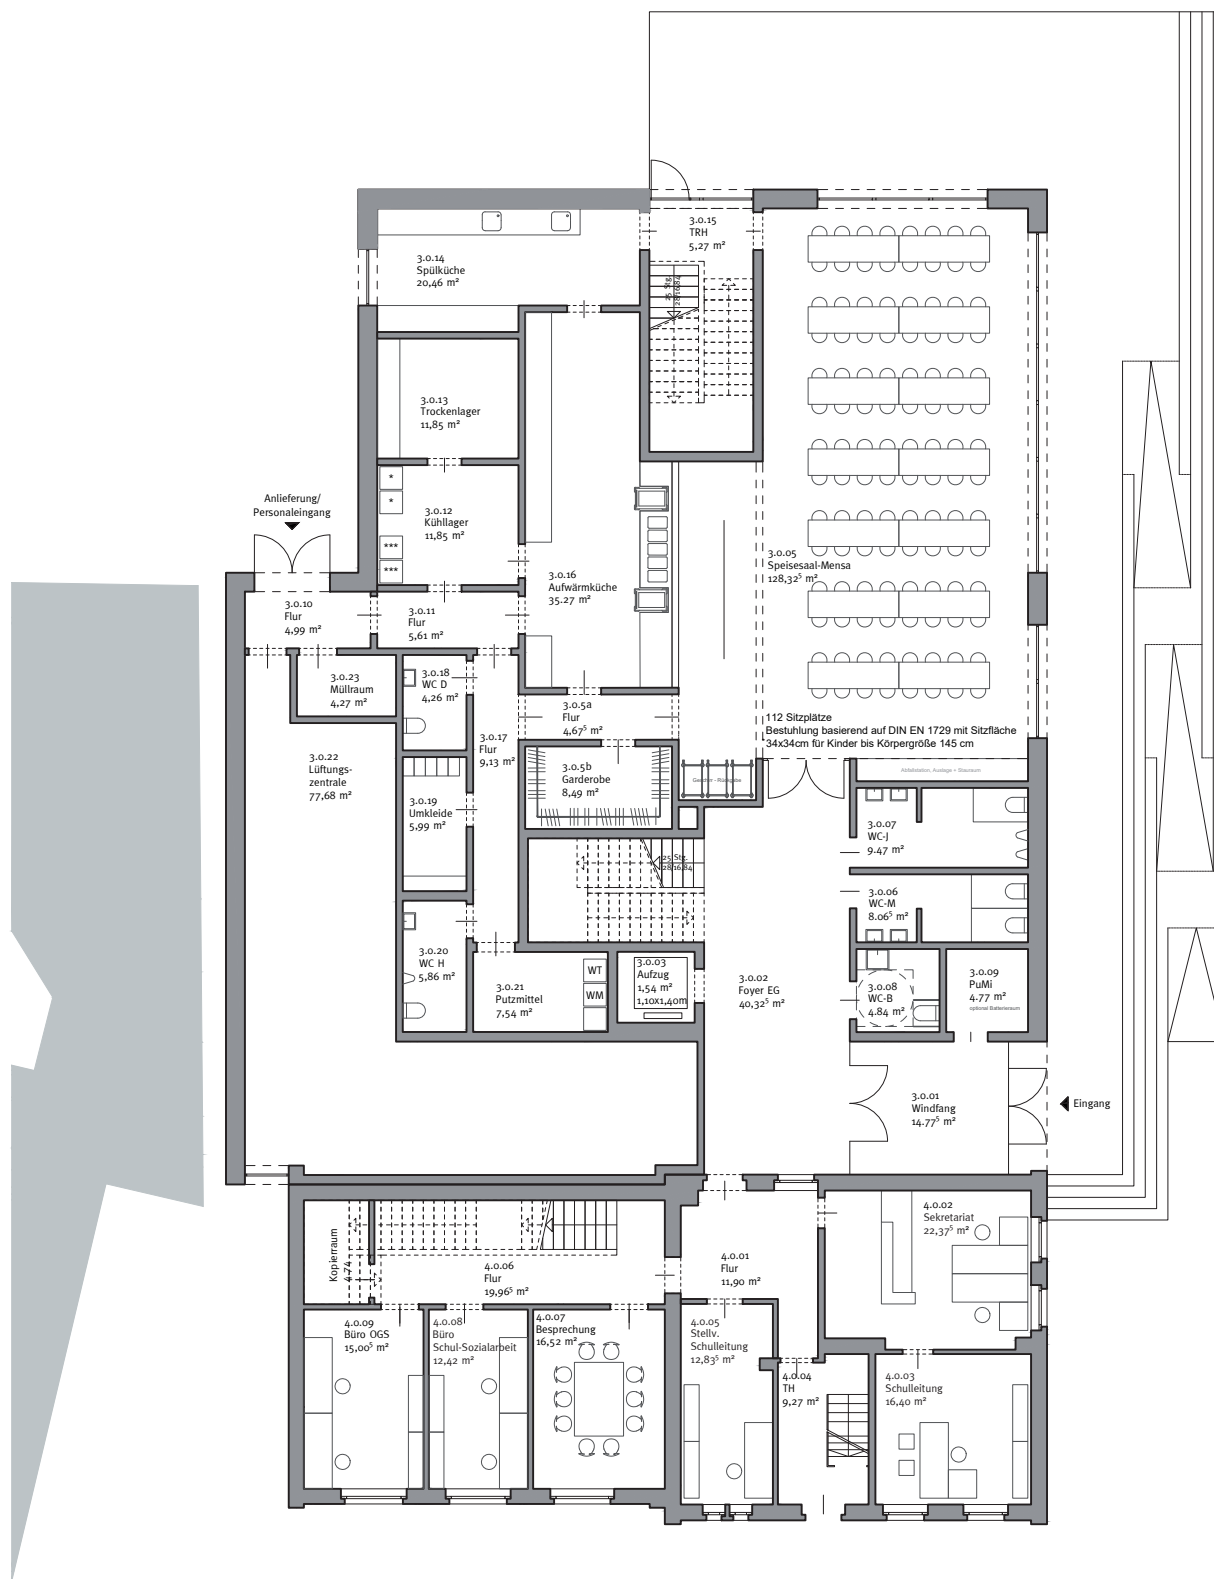

Grundriss Mensa-/ MZW-Gebäude + Verwaltung Obergeschoss 1:200

