


Geltungsbereich des Bebauungsplanes Nr. 203/III "Steinbüchel - Fester Weg"

Anlage 1
zur Vorlage
Nr. 2019/3148

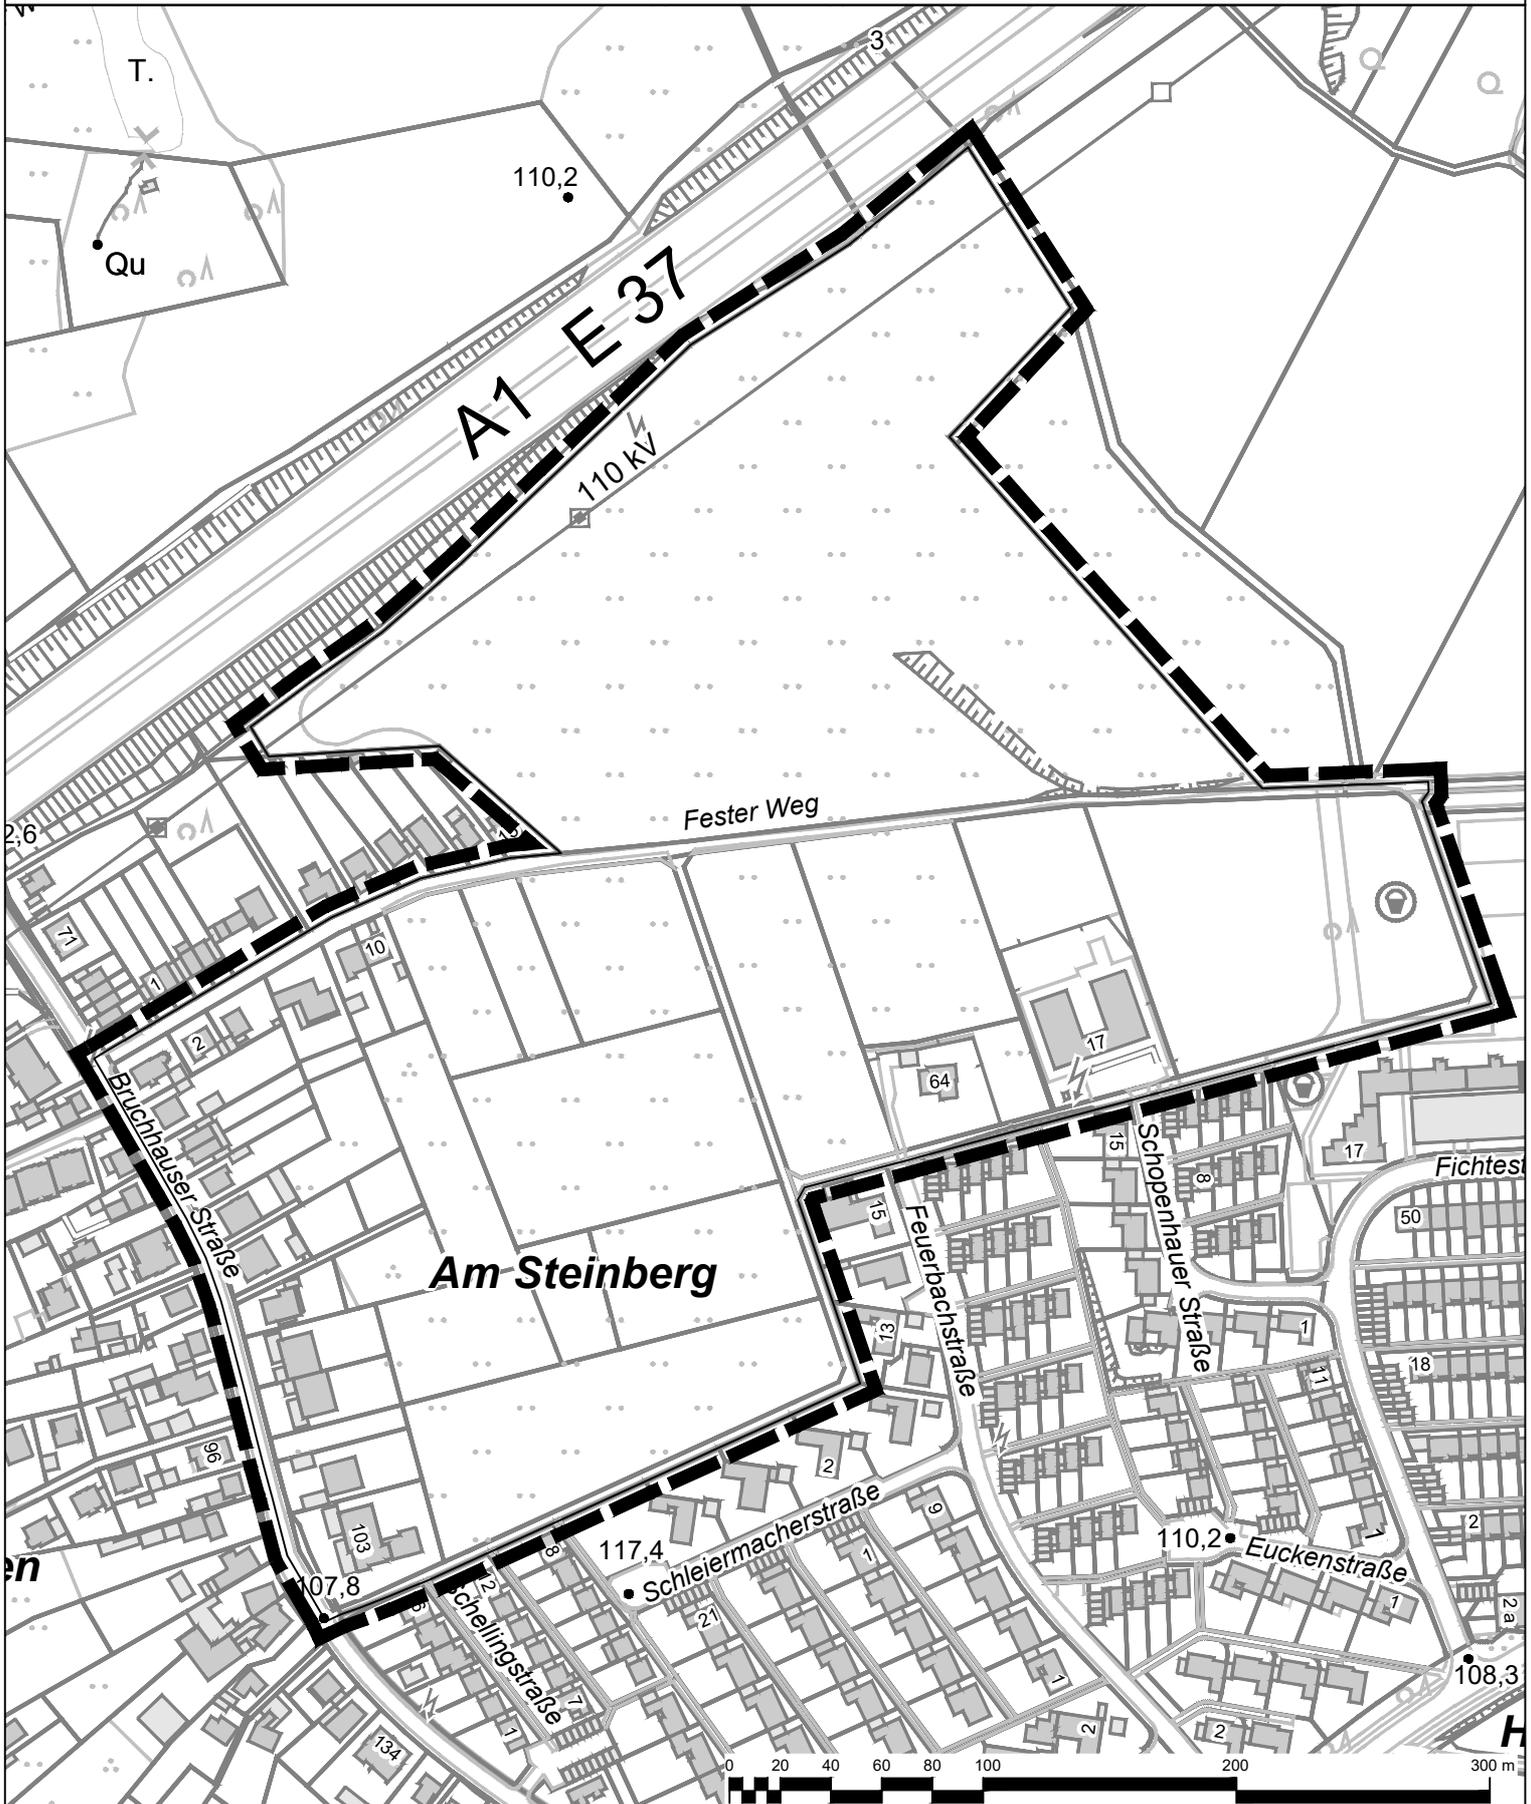

 Geltungsbereich des Bebauungsplanes Nr. 203/III
"Steinbüchel - Fester Weg"

 **Stadt Leverkusen** Fachbereich Stadtplanung
Projekt: Bebauungsplan Nr. 203/III "Steinbüchel - Fester Weg"

Maßstab 1:3000 Stand: September 2019

Abt.: 613 Sachbearbeitung: He Bearb./CAD: Tho Geplottel/gedruckt am: 24.09.2019

Pfad: G:\613\02_CAD_GIS\01_BPläne\203_III_Steinbüchel_Fester_Weg_NEU\01_BPlan\03_Auslegung\

Dateiname: 20190924_203_III_Anlage_1_Geltungsbereich.dwg

Zuletzt gespeichert am: 24.09.2019

