


Gesamtübersicht Bebauungsplan Nr. 203/III "Steinbüchel - Fester Weg"

Anlage 13

zur Vorlage
Nr. 2019/3148

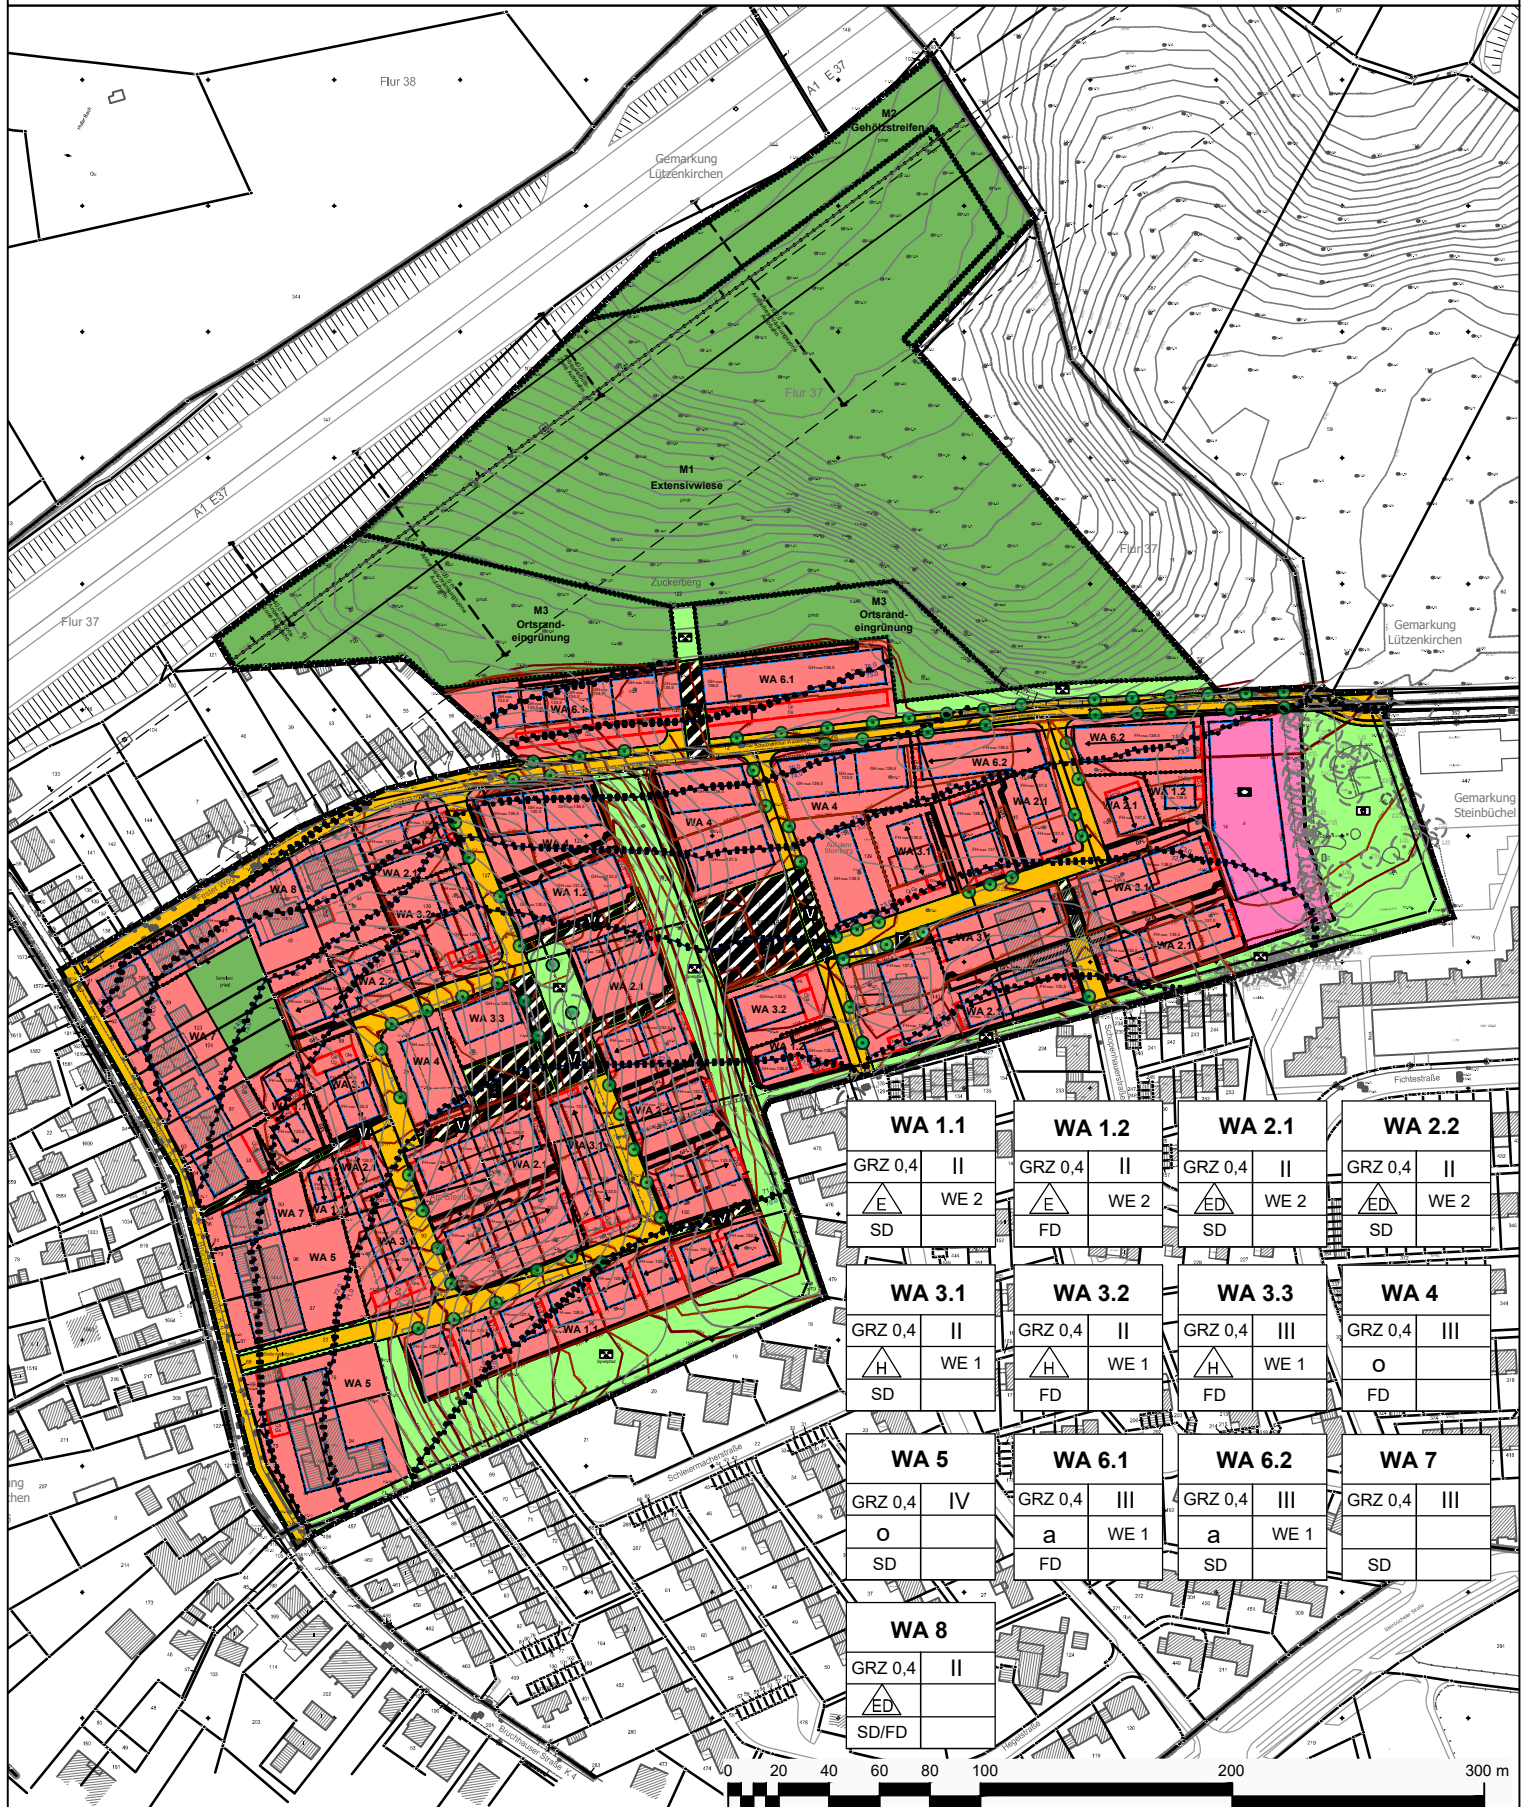

WA 1.1 GRZ 0,4 II E WE 2 SD	WA 1.2 GRZ 0,4 II E WE 2 FD	WA 2.1 GRZ 0,4 II ED WE 2 SD	WA 2.2 GRZ 0,4 II ED WE 2 SD
WA 3.1 GRZ 0,4 II H WE 1 SD	WA 3.2 GRZ 0,4 II H WE 1 FD	WA 3.3 GRZ 0,4 III H WE 1 FD	WA 4 GRZ 0,4 III O FD
WA 5 GRZ 0,4 IV O SD	WA 6.1 GRZ 0,4 III a WE 1 FD	WA 6.2 GRZ 0,4 III a WE 1 SD	WA 7 GRZ 0,4 III SD
WA 8 GRZ 0,4 II ED SD/FD			



Geltungsbereich des Bebauungsplanes Nr. 203/III
"Steinbüchel - Fester Weg"

Hinweis:

Diese Darstellung dient der Information.

Stadt Leverkusen Fachbereich Stadtplanung
Projekt: Bebauungsplan Nr. 203/III "Steinbüchel - Fester Weg"

Maßstab 1:3000 Stand: Oktober 2019

Abt.: 613 Sachbearbeitung: Bearb./CAD: Geplottet/gedruckt am: 17.10.2019
Pfad: F:\ISR_Daten\PROJEKTE\2014_Projekte\1461_Leverkusen_Fester Weg\05 Planzeichnungen\01_BP_STE\Dateiname: 1461_20191017_BP.dwg Zuletzt gespeichert am: 17.10.2019

